


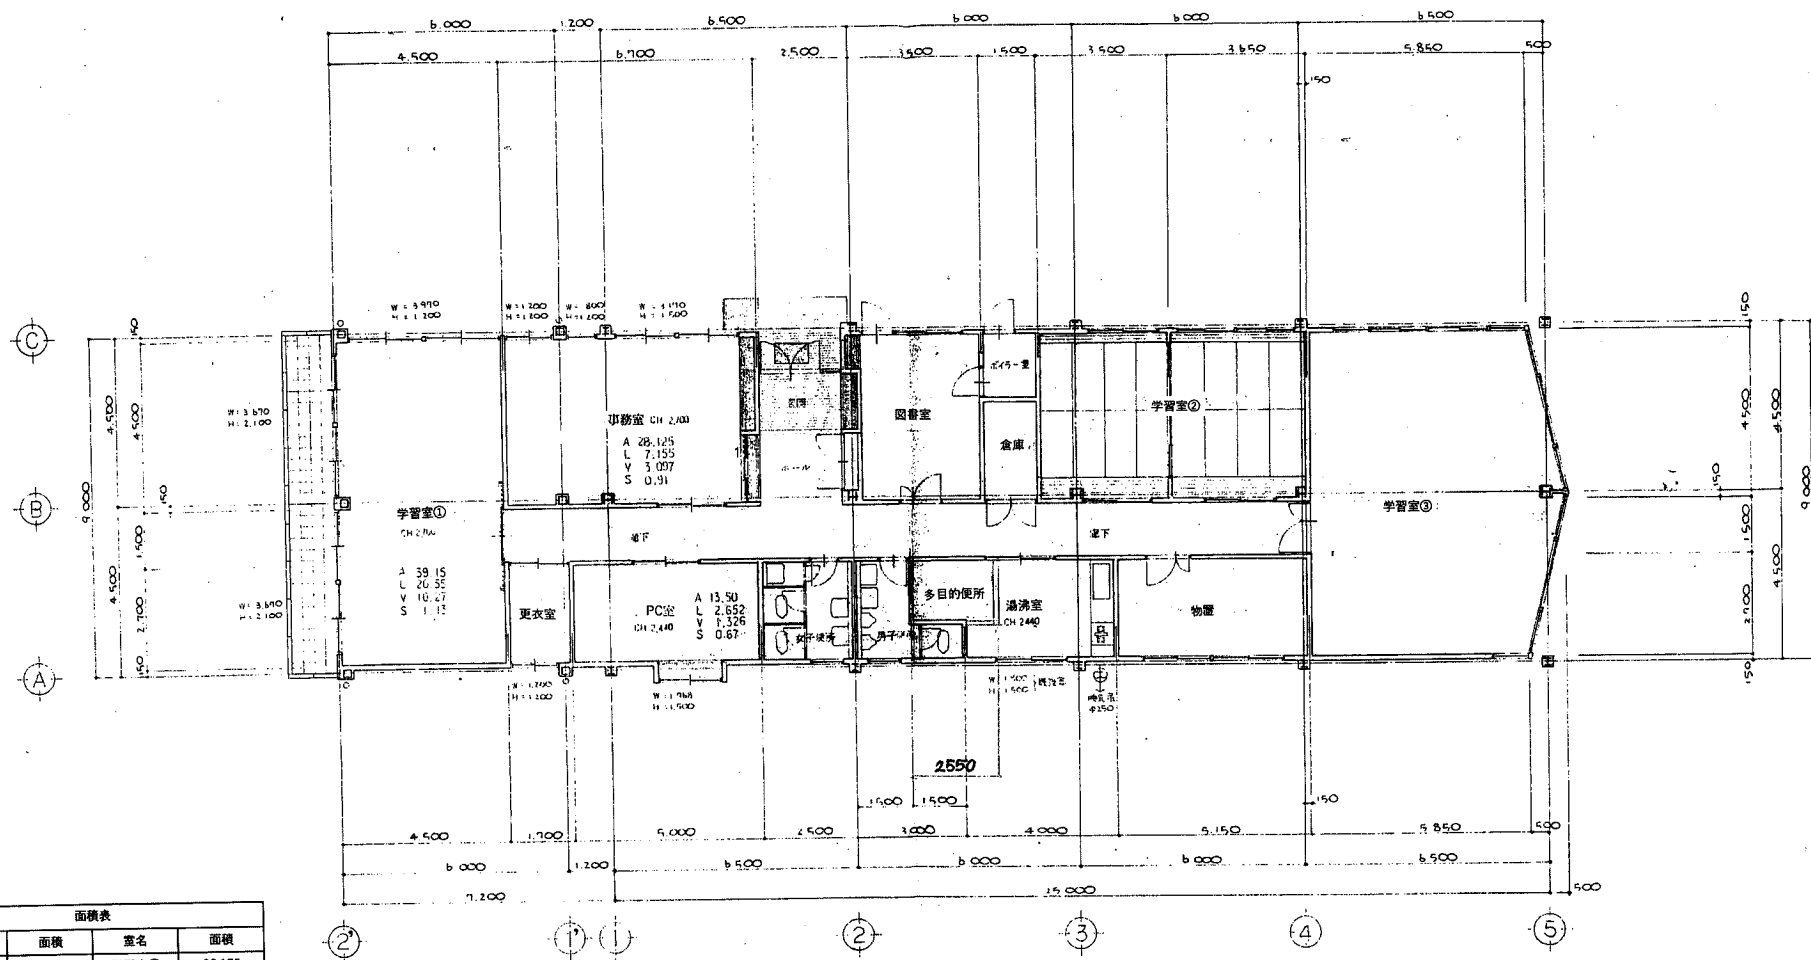

面積表			
室名	面積	室名	面積
玄関・ホール・廊下	41.475	学習室②	32.175
事務室	30.150	学習室③	55.245
学習室①	39.150	倉庫	3.750
更衣室	4.590	ボイラー室	3.000
PC室	13.500	図書室	15.250
女子便所	6.750		
男子便所	5.550		
多目的便所	4.335		
湯沸室	9.015		
物置	13.905		
総床面積	277.840		

湯沸室の仕様上表	
壁	防湿・防カビ・防臭・防霉 (遮断材 0003号) 防カビ 100系 9x11mm
天井	防湿・防カビ・防臭・防霉 (遮断材 2015号)



天理市立図書館
建設設計事務所

天理事務所 天理市蔵之庄8-8
電話 (07436) 5-1283番
大坂事務所 大坂市西区土佐堀2丁目2-13
(近ビル3F) 電話 (06) 445-7378番

担当 製作 No. 1/1
監査 審査

天理市立図書館児童館増築工事
平面図

縮尺 1:100