




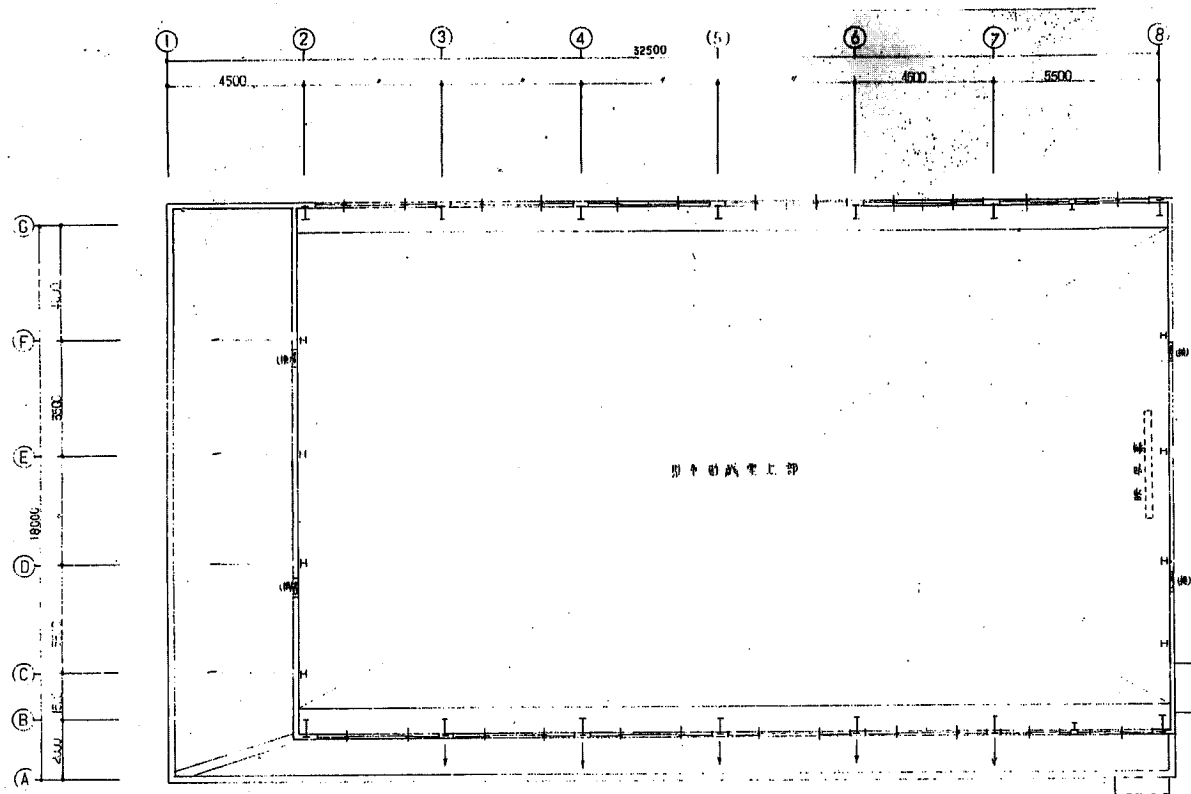

中2階平面図 S=1/100

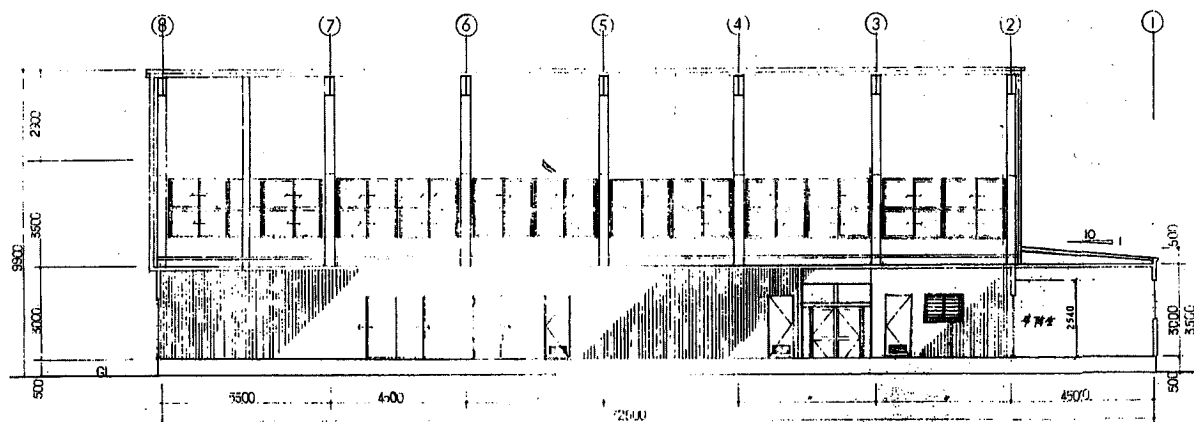

□A~A 断面図 S:1/100

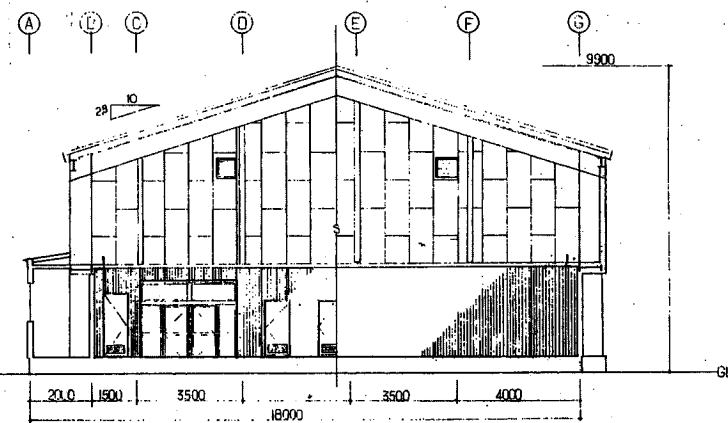

□B~B 断面図 S:1/100

104	天龍市立御経野児童会館遊戯室増築	縮尺	1:100
建築	中2階平面図、断面図	図面	6
設計	株式会社三谷設計事務所	番号	54 号 8 月 11