


天 理 市 地 番 参 考 図

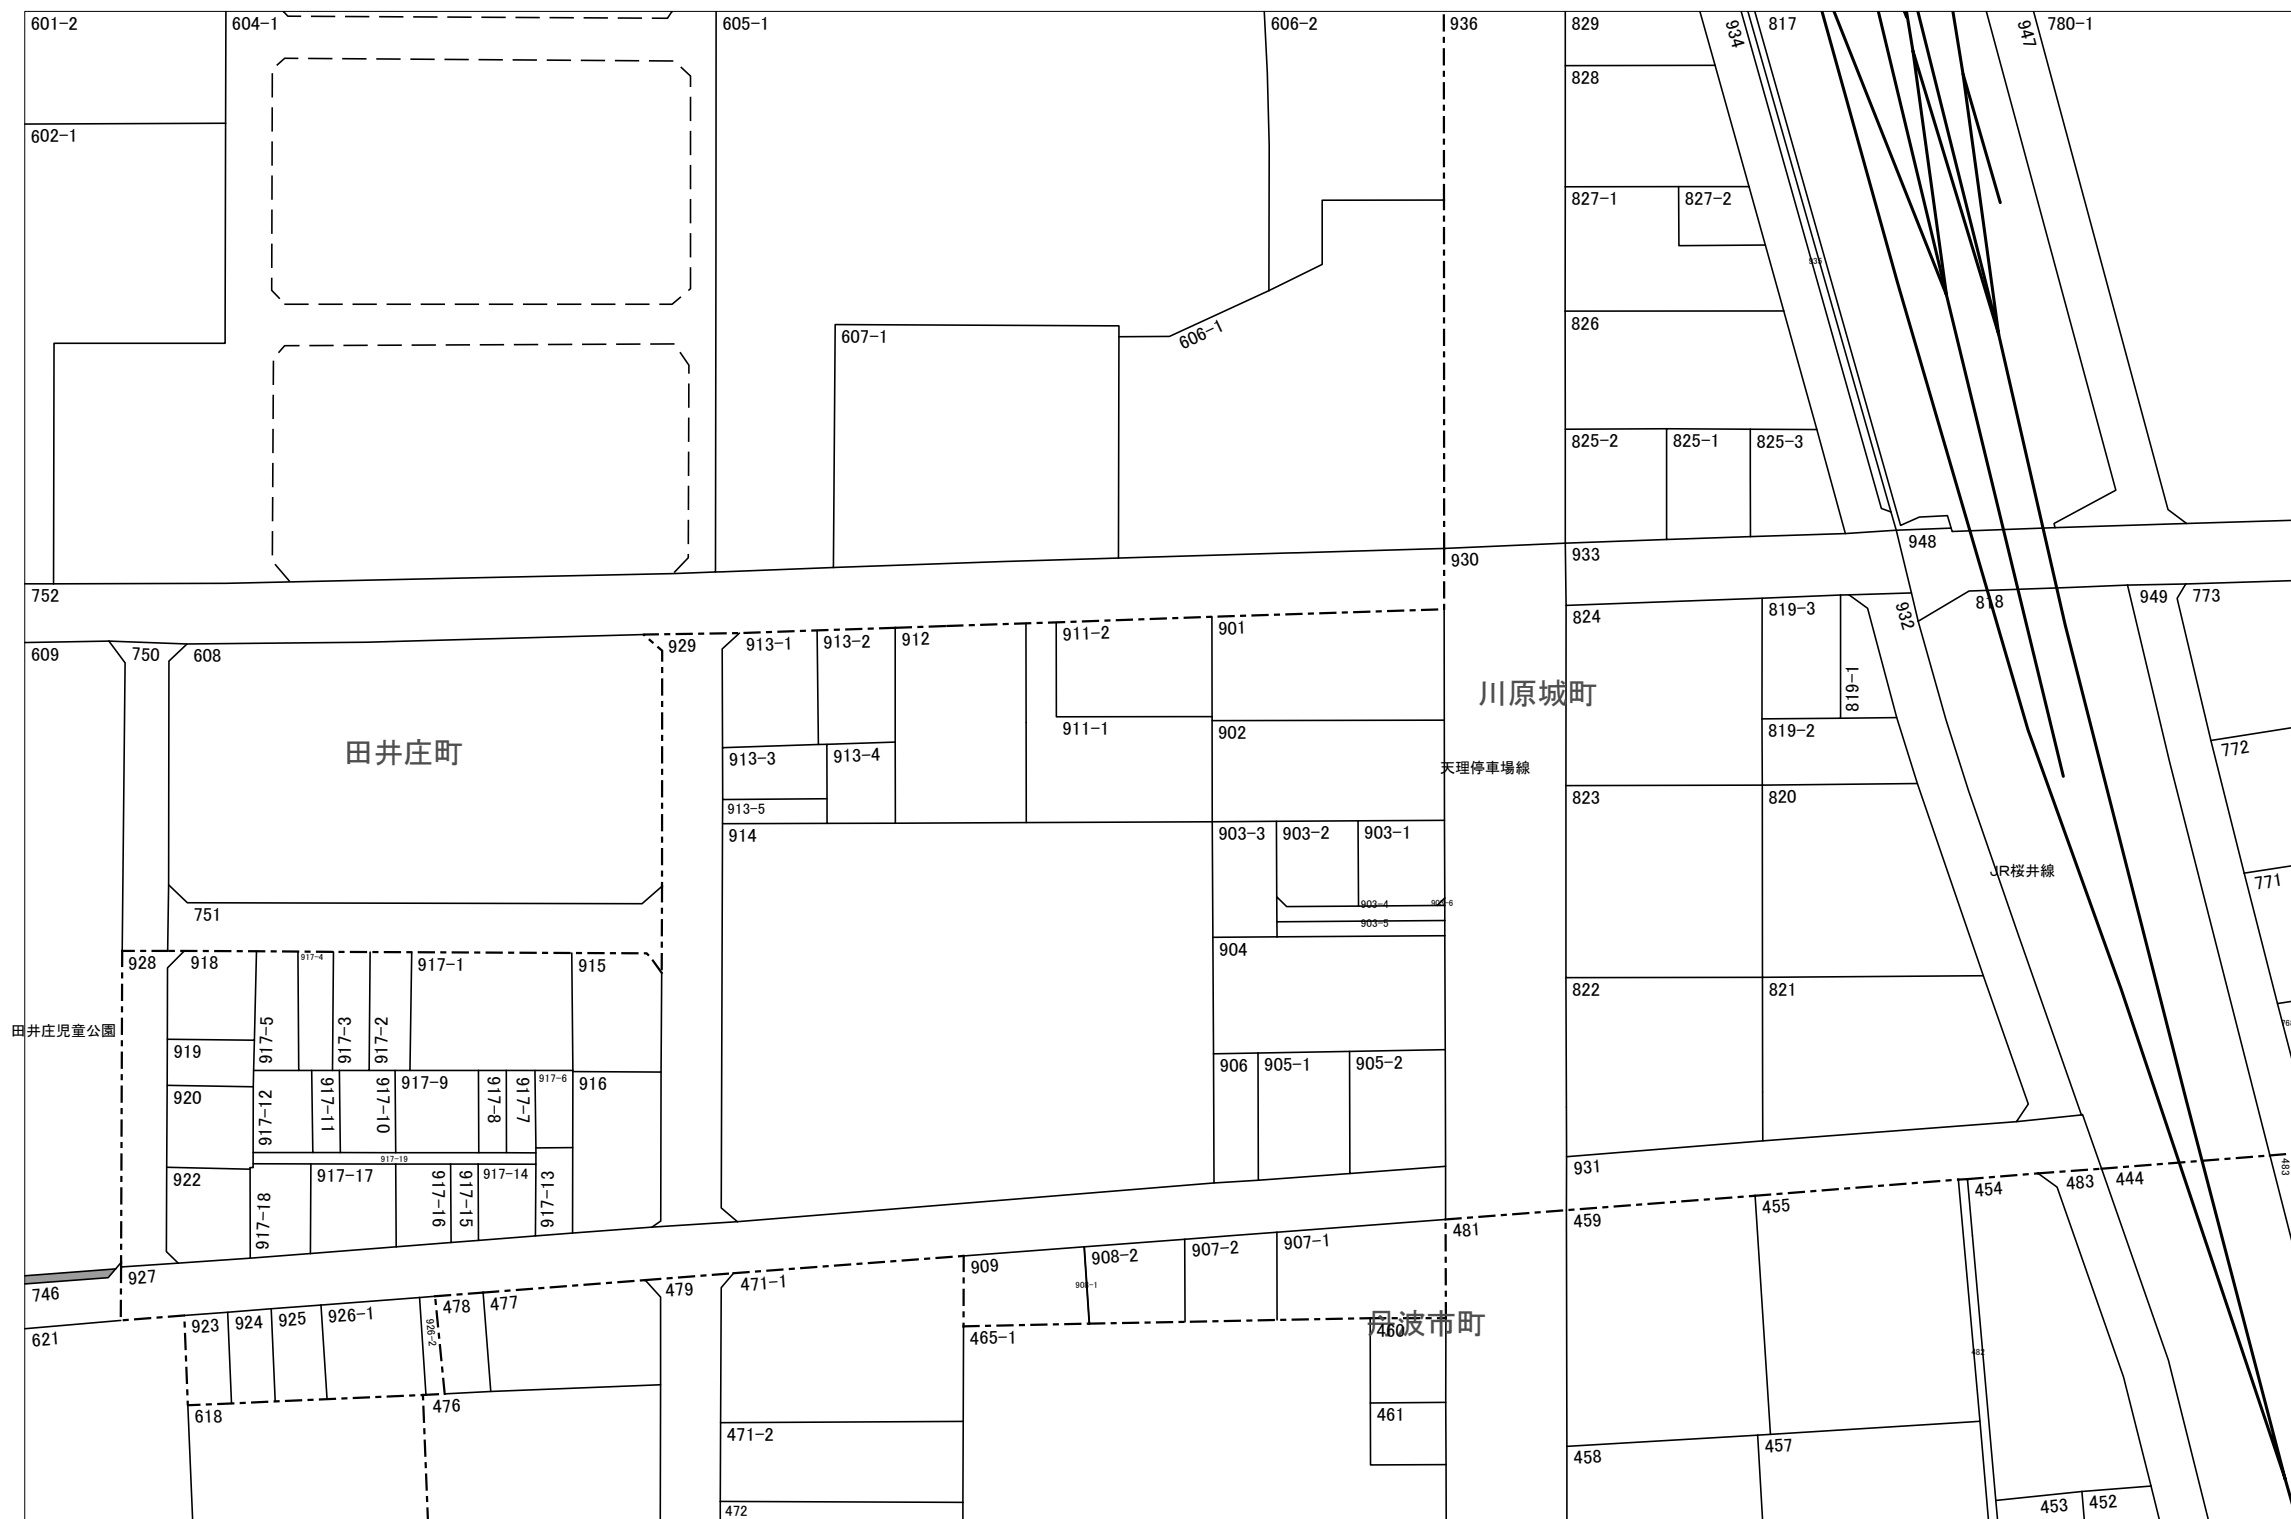

M-22	N-22	O-22
M-23	N-23	O-23
M-24	N-24	O-24



凡 例

市界
町界
筆界
412-3 地番

天
理
市

本図面は、地番の配置参考図であり、土地の法的境界や権利関係を示したものではありません。

