


天 理 市 地 番 参 考 図



M-21	N-21	O-21
M-22	N-22	O-22
M-23	N-23	O-23

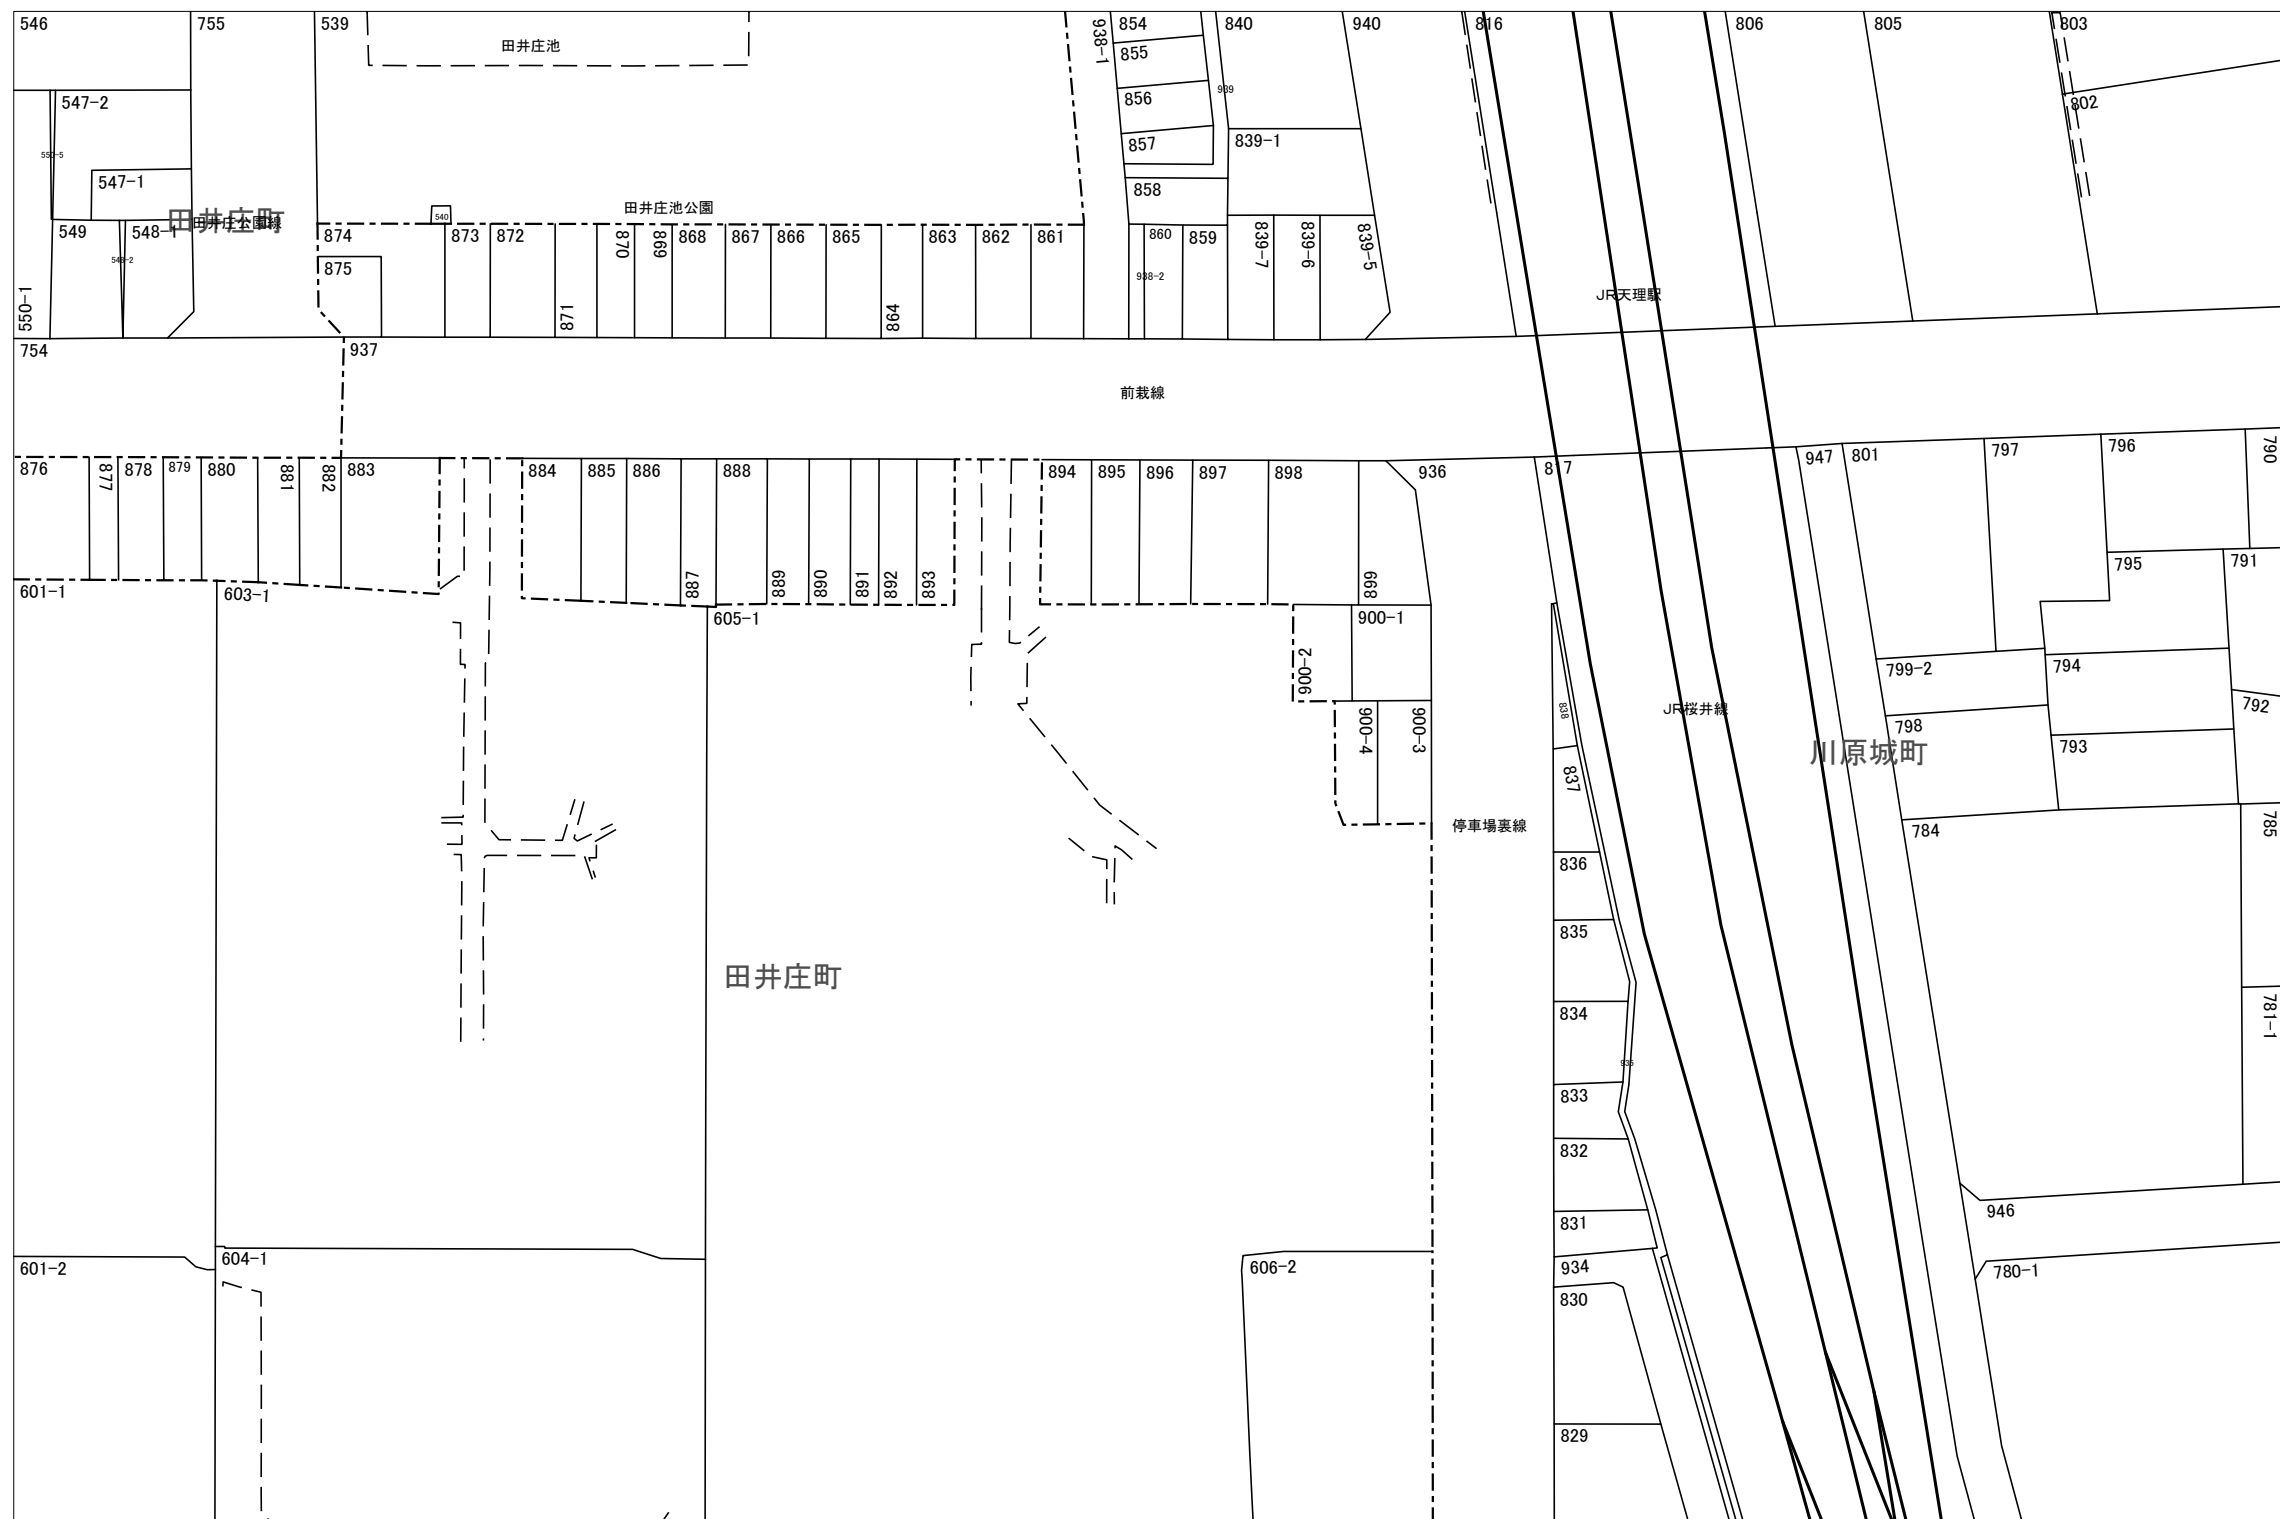

凡 例

市
町
筆
地

412-3

天理市

本図面は、地番の配置参考図であり、土地の法的境界や権利関係を示したものではありません。

