


天 理 市 地 番 参 考 図

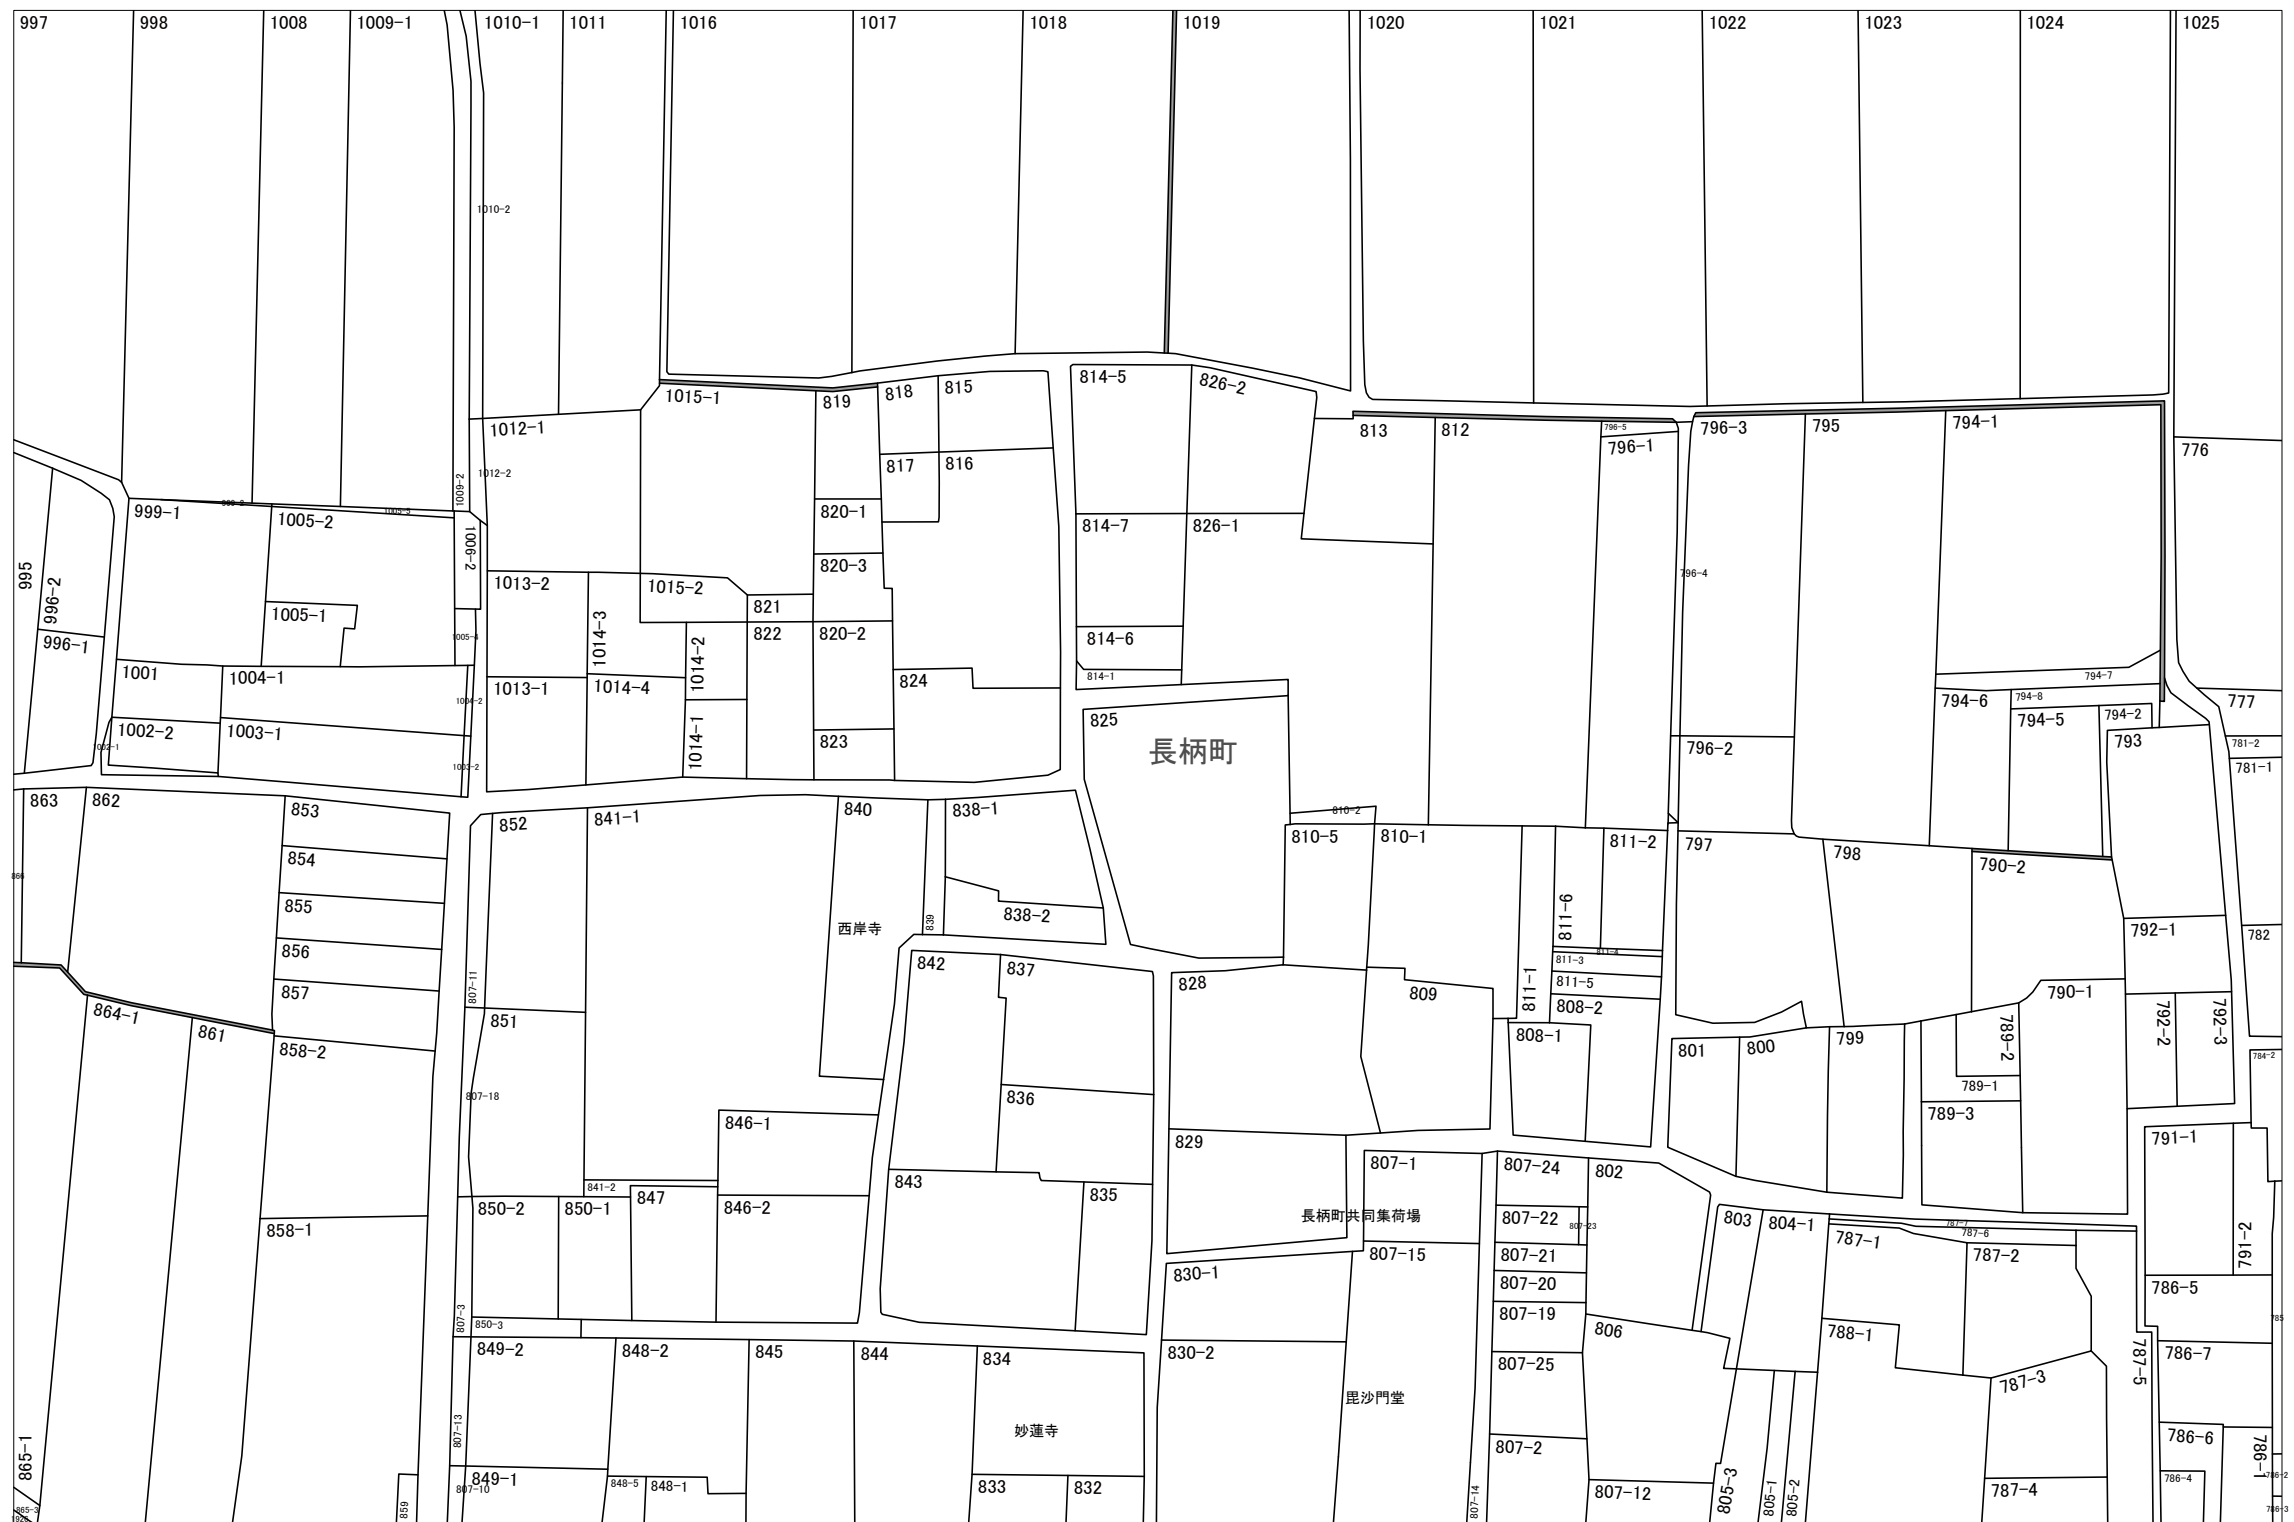

L-35	M-35	N-35
L-36	M-36	N-36
L-37	M-37	N-37



凡 例

市界
町界
筆界
412-3 地番

天
理
市

本図面は、地番の配置参考図であり、土地の法的境界や権利関係を示したものではありません。

1:1,000

