

これは図面に記録されている内容を証明した書面である。
令和7年10月16日
奈良地方裁判所

登記官


岡本基治



地番	94-3.-9	地積測量図
土地の所在	天理市勾田町	

1/2

登記基準点網図 S=1/2000

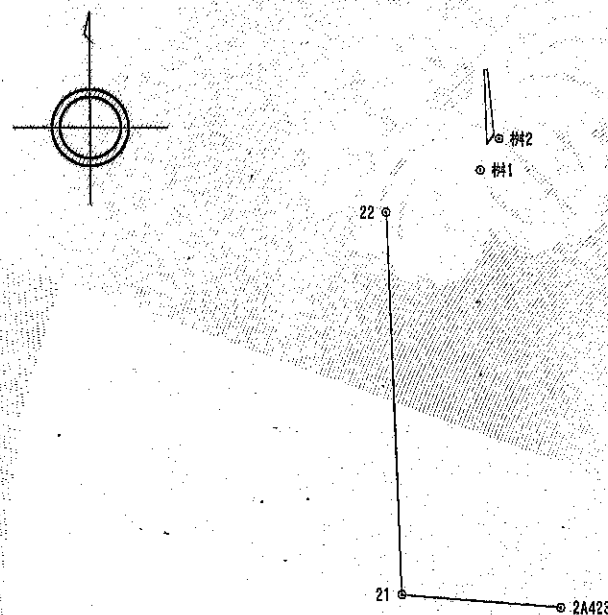

既知点の名称及び座標値

測点名	X 座標	Y 座標	備考
22	-156510.149	-14854.804	多角点
21	-156610.219	-14851.017	多角点
2A423	-156613.807	-14809.256	街区補助点
樹1	-156499.060	-14829.860	集水樹角
樹2	-156490.842	-14824.890	集水樹角

測量年月日	令和2年9月14日
座標系	世界測地系 VI系
縮尺係数	0.999903

境界標路号	
C	コンクリート杭
F	鉄 釘
R	金 属プレート
S	石 杭
P	プラスチック杭
M	埋 入

22

作製者	天理市建設部都市整備課 井上典正	嘱託者	天理市長 並河 健
-----	---------------------	-----	-----------

1/250

これは図面に記録されている内容を証明した書面である。
令和7年10月16日
奈良地方方法務局

COPY
登記官

岡本基治



地番	94-3.-9	地積測量図
土地の所在	天理市勾田町	

2/2

座標求積図

地番	(A) 94-3		
測点	Xn	Yn	(Xn+1 - Yn-1) Yn
61	-156472.809	-14828.733	284386.441474
NH.5	-156491.917	-14828.090	248355.679410
NH.6	-156489.558	-14826.245	-284337.726610
K.59	-156472.739	-14827.936	-248353.100064
		倍面積	50.294210
		面積	25.1471050
		地籍	25.16

地番	(B) 94-9		
測点	Xn	Yn	(Xn+1 - Yn-1) Yn
NH.5	-156491.917	-14828.090	38790.283440
Y.62	-156492.174	-14828.081	-28114.041576
Y.61	-156490.021	-14826.198	-38785.333968
NH.6	-156489.558	-14826.245	28110.560520
		倍面積	1.468416
		面積	0.7342080
		地籍	0.73

作製者	天理市建設部都市整備課 井上典正	嘱託者	天理市長 並河健
-----	---------------------	-----	----------

令和2年9月14日作成

1/250

これは図面に記録されている内容を証明した書面である。
令和7年10月16日
奈良地方事務局



登記官

岡本基治



地 番 94-4、-10、-11 地 積 測 量 図
土地の所在 天理市勾田町

登記基準点網図 S = 1 / 2000

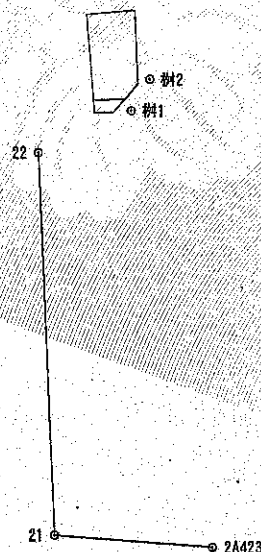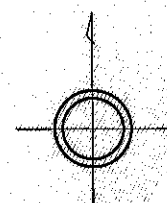



既知点の名称及び座標値

測点名	X 座 標	Y 座 標	備 考
22	-156510.149	-14854.804	多角点
21	-156610.219	-14851.017	多角点
2A423	-156613.507	-14809.256	街区補助点
樹1	-156499.060	-14829.860	集水樹角
樹2	-156490.842	-14824.890	集水樹角

測量年月日 令和2年9月14日
座 標 系 世界測地系 VI系
縮尺 係数 0.999903

境界標略号

C	コンクリート杭
F	鉄 釘
R	金 属プレート
S	石 杭
P	プラスチック杭
M	刻 ミ

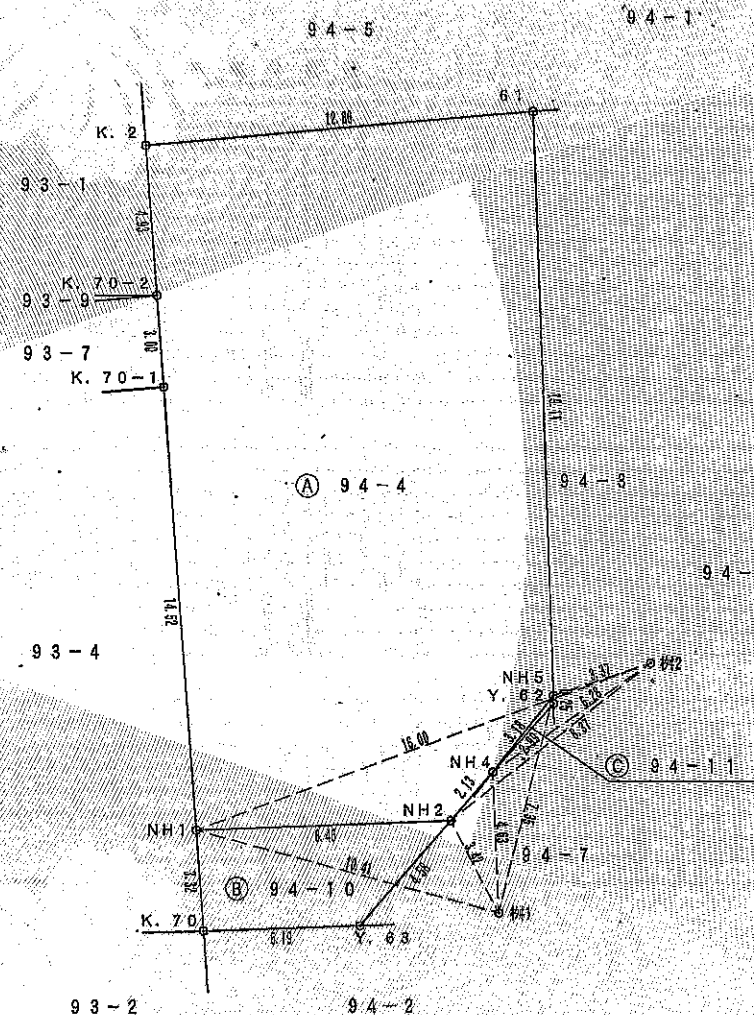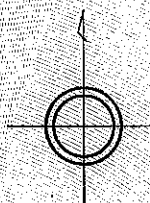

1/2

作製者 天理市建設部都市整備課 井上典正 令和2年9月14日作成
嘱託者 天理市長 並河健一 1/250

これは図面に記録されている内容を証明した書面である。
令和7年10月16日
奈良地方事務局

登記官

岡本基治



地 番 94-4, -10, -11 地 積 測 量 図
土地の所在 天理市勾田町

2/2

座 標 求 積 図

地 番	(A) 94-4		
測 点	X _n	Y _n	(X _{n+1} - Y _{n-1}) Y _n
K. 2	-156479.940	-14841.544	89880.390464
K. 70-2	-156478.865	-14841.197	117527.439043
K. 70-1	-156481.859	-14840.978	259479.659352
NH. 1	-156496.349	-14839.917	210370.669392
NH. 2	-156496.035	-14831.458	-28467.567802
NH. 4	-156494.430	-14830.054	-61070.162372
NH. 5	-156491.917	-14828.090	-82059.133890
61	-156472.809	-14828.733	-26657.6133141
		倍 面 積	552.154946
		面 積	276.0774730
		地 籍	276.08

地 番	(B) 94-10		
測 点	X _n	Y _n	(X _{n+1} - Y _{n-1}) Y _n
NH. 1	-156496.349	-14839.917	53839.218876
K. 70	-156499.663	-14839.675	46596.679500
Y. 63	-156499.489	-14834.479	-53819.489612
NH. 2	-156496.035	-14831.458	-46570.778120
		倍 面 積	45.530444
		面 積	22.7652220
		地 籍	22.77

地 番	(C) 94-11		
測 点	X _n	Y _n	(X _{n+1} - Y _{n-1}) Y _n
NH. 4	-156494.430	-14830.054	3811.323878
Y. 62	-156492.174	-14828.081	-37262.967553
NH. 5	-156491.917	-14828.090	33452.171040
		倍 面 積	0.527866
		面 積	0.2636825
		地 籍	0.26

作製者 天理市建設部都市整備課 井上典正 令和2年9月14日作成 嘱託者 天理市長 並河 1/250

これは図面に記録されている内容を証明した書面である。
令和7年10月16日
奈良地方務局

登記官


岡本基治



地番 94-7.-12 地積測量図
土地の所在 天理市勾田町

1/2

登記基準点網図 S = 1 / 2000

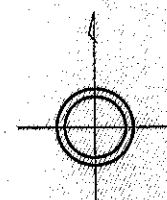


既知点の名称及び座標値

測点名	X 座標	Y 座標	備考
22	-156510.149	-14854.804	多角点
21	-156610.219	-14851.017	多角点
2A423	-156613.507	-14809.256	街区補助点
樹1	-156499.060	-14829.860	集水樹角
樹2	-156490.842	-14824.890	集水樹角

境界標略号

C	コンクリート杭
F	鉄 板
R	金属プレート
S	石 杭
P	プラスチック杭
M	刻 ミ

測量年月日	令和2年9月14日
座標系	世界測地系 M 系
縮尺係数	0.999903

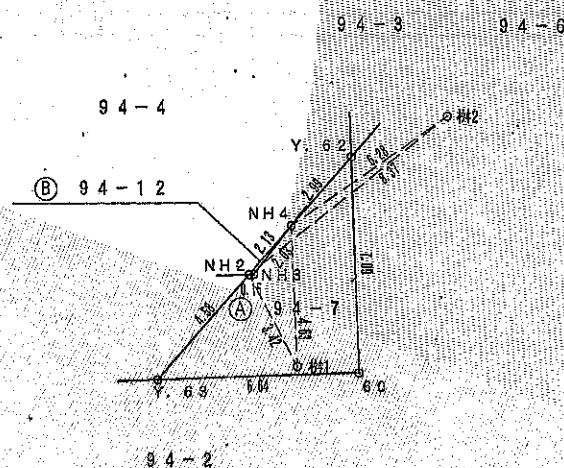

22

作製者 天理市建設部都市整備課 井上典正 (井上) 嘱託者 天理市長 並河 1/250

これは図面に記録されている内容を証明した書面である。
令和7年10月16日
奈良地方事務局

COPY
登記官

岡本基治



地番	94-7,-12	地積測量図
土地の所在	天理市勾田町	

2/2

座標式積算

地番	① 94-7		
測点	X_n	Y_n	$(X_{n+1} - Y_{n-1})Y_n$
Y.6.2	-156492.174	-14828.081	-71723.427797
NH.4	-156494.430	-14830.054	57169.868170
NH.3	-156496.029	-14831.304	23804.242920
NH.2	-156496.035	-14831.458	51315.844680
Y.6.3	-156499.489	-14834.479	47945.036128
6.0	-156499.267	-14827.842	-108465.664230
		倍面積	46.889871
		面積	23.4449355
		地籍	23.44

地番	② 94-12		
測点	X_n	Y_n	$(X_{n+1} - Y_{n-1})Y_n$
NH.2	-156496.035	-14831.458	23715.501342
NH.3	-156496.029	-14831.304	-23804.242920
NH.4	-156494.430	-14830.054	88.980324
		倍面積	0.238746
		面積	0.1193730
		地籍	0.12

作製者	天理市建設部都市整備課 井上典正	嘱託者	天理市長 並河 健
-----	---------------------	-----	-----------

令和2年8月5日作成

1/250