




北保育所建設工事
図面番号
申請A-00

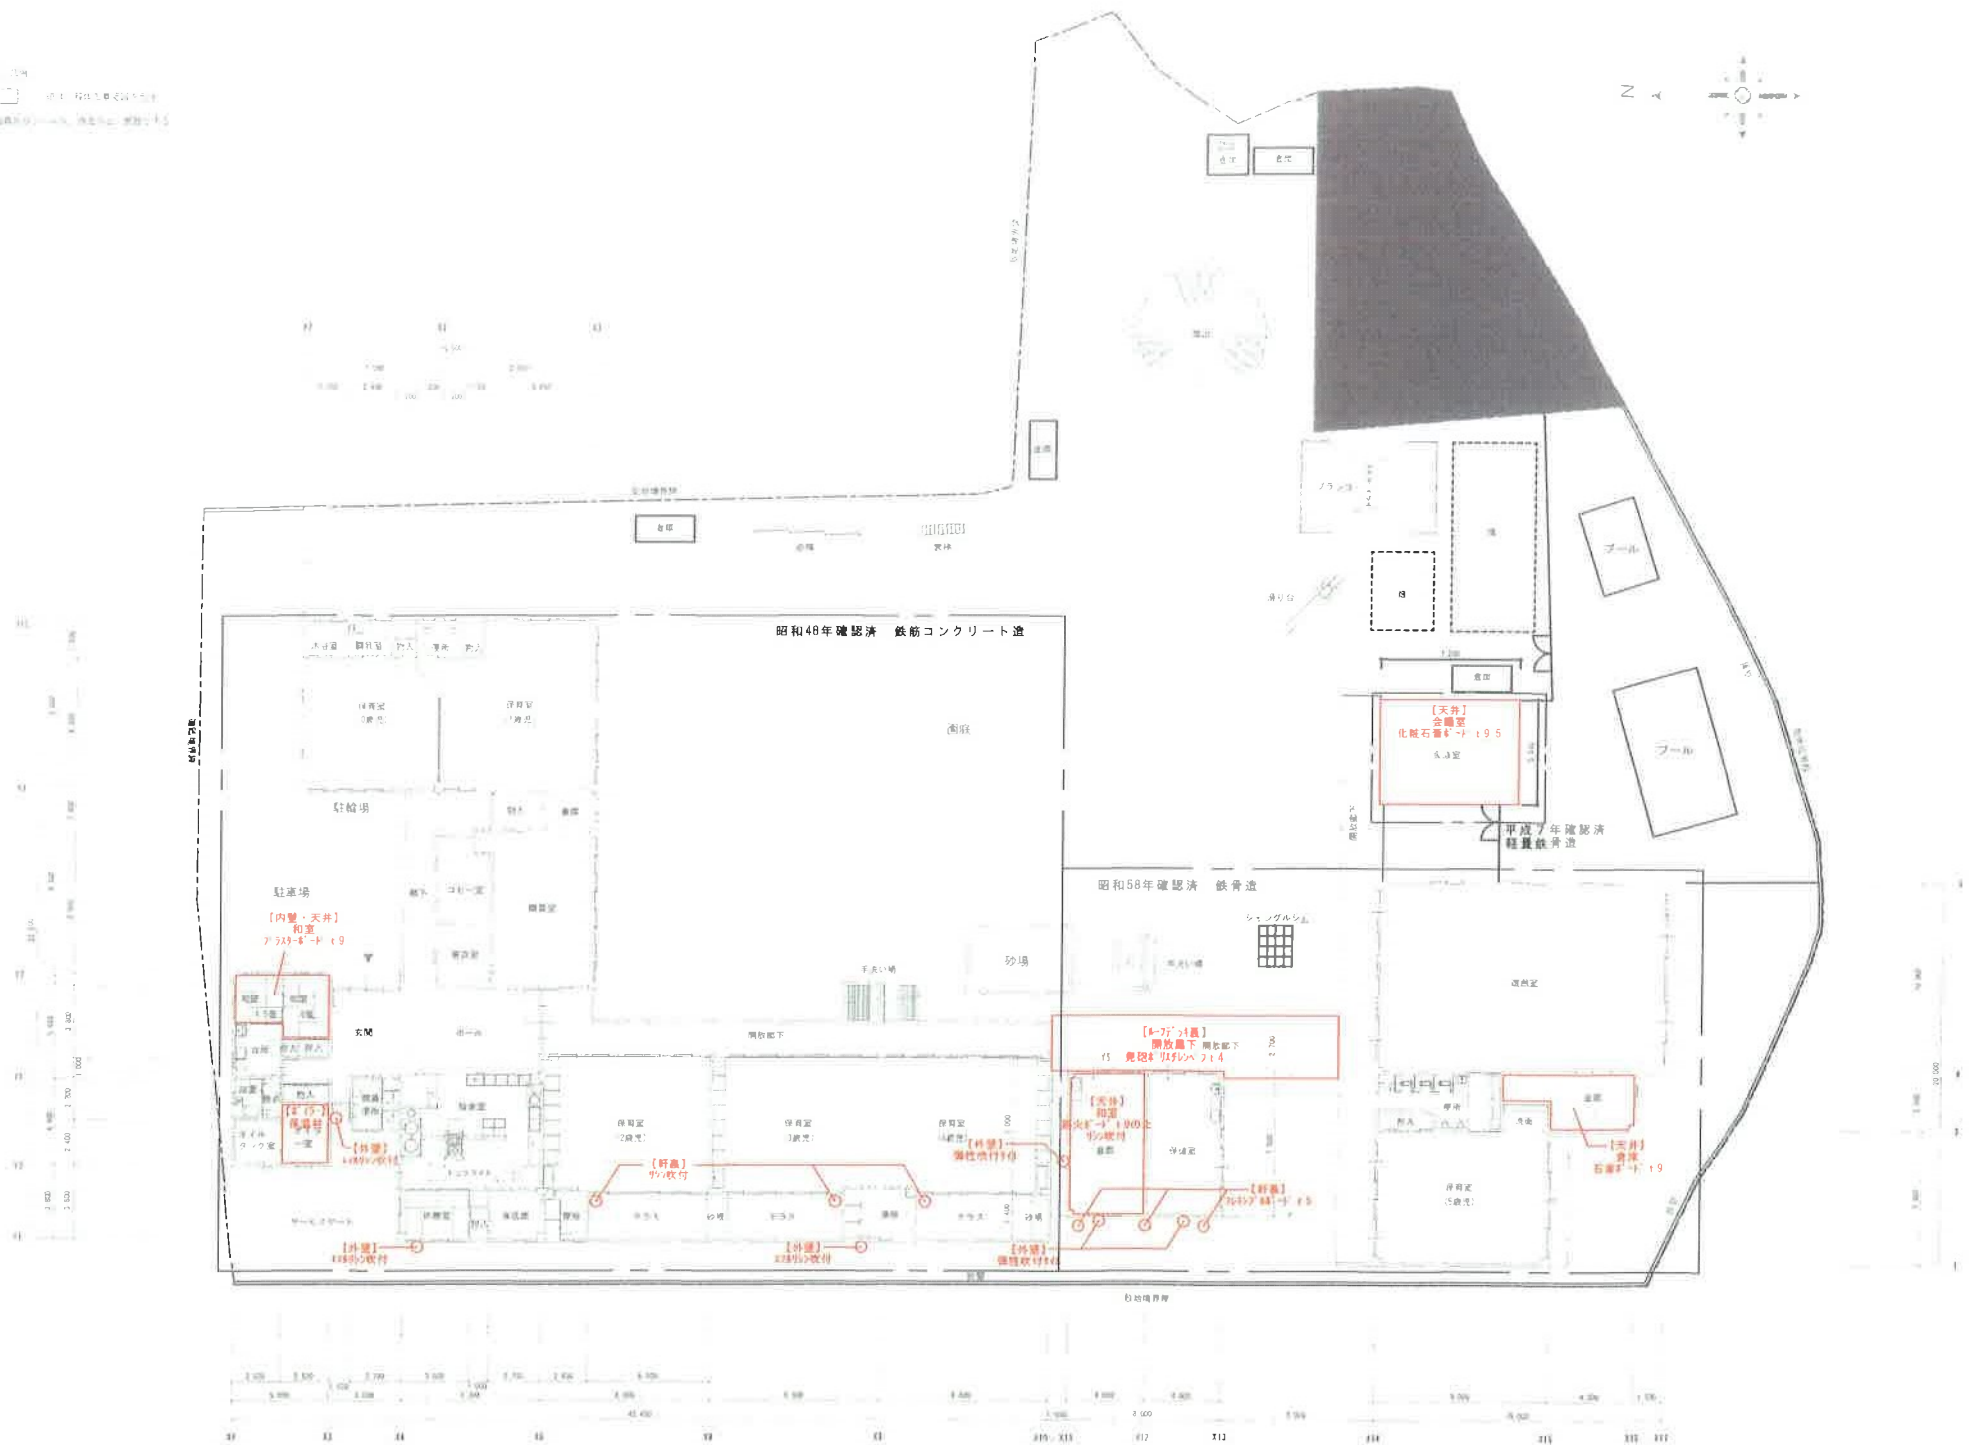

記 事						校 園		主 査		工 事 名 称	北保育所建設等工 工事	作 成 年 月 日	図 面 番 号
						担 当	担 当	担 当	担 当			令和 年 月	
										図 面 名 称		現況平面図	