

登記年月日：令和7年9月26日

これは図面に記録されている内容を証明した書面である。
令和7年10月15日
奈良地方方法務局

登記官

岡本基治



トラバース点・引照点からの距離 (単位：m)			
引照点 (A)	測点 (B)	準拠点 (C)	(A) - (B) (B) - (C)
101	349	102	0.842 40.239
	341		40.751 0.620
1085	349	1090	40.593 5.129
	341		3.532 35.519

トラバース点からの距離 (単位：m)			
引照点 (A)	測点 (B)	準拠点 (C)	(A) - (B) (B) - (C)
104	517	106	7.610 25.344
	501		64.485 42.769

トラバース点座標リスト			
点名	X	Y	標識
103	502.470	524.246	コンクリートに鉄
101	500.000	500.000	コンクリートに鉄
102	500.880	459.431	コンクリートに鉄
104	420.597	452.791	コンクリートに鉄
106	417.407	476.136	コンクリートに鉄
107	421.159	491.741	コンクリートに鉄

引照点座標リスト			
点名	X	Y	標識
1085	503.819	459.303	汚水マンホール
1090	500.844	494.765	汚水マンホール

測量年月日 令和7年8月25日

作成者



(令和7年8月25日作成)

申請人

天理市長 並河 健


縮尺

500

地 番 511-1 地 積 測 量 図

土地の所在 天理市石上町

1/2

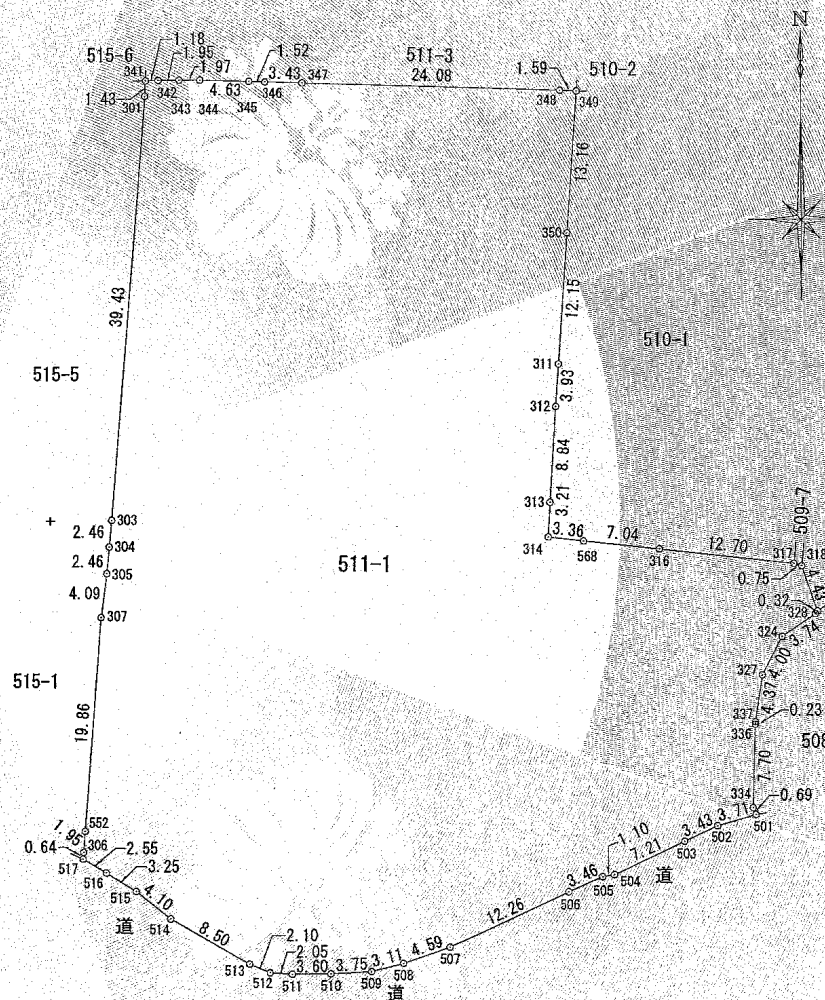

これは図面に記録されている内容を証明した書面である。
令和7年10月15日
奈良地方方法務局


登記官

岡本基治



トラバー点・引照点 配置図

S=1:500

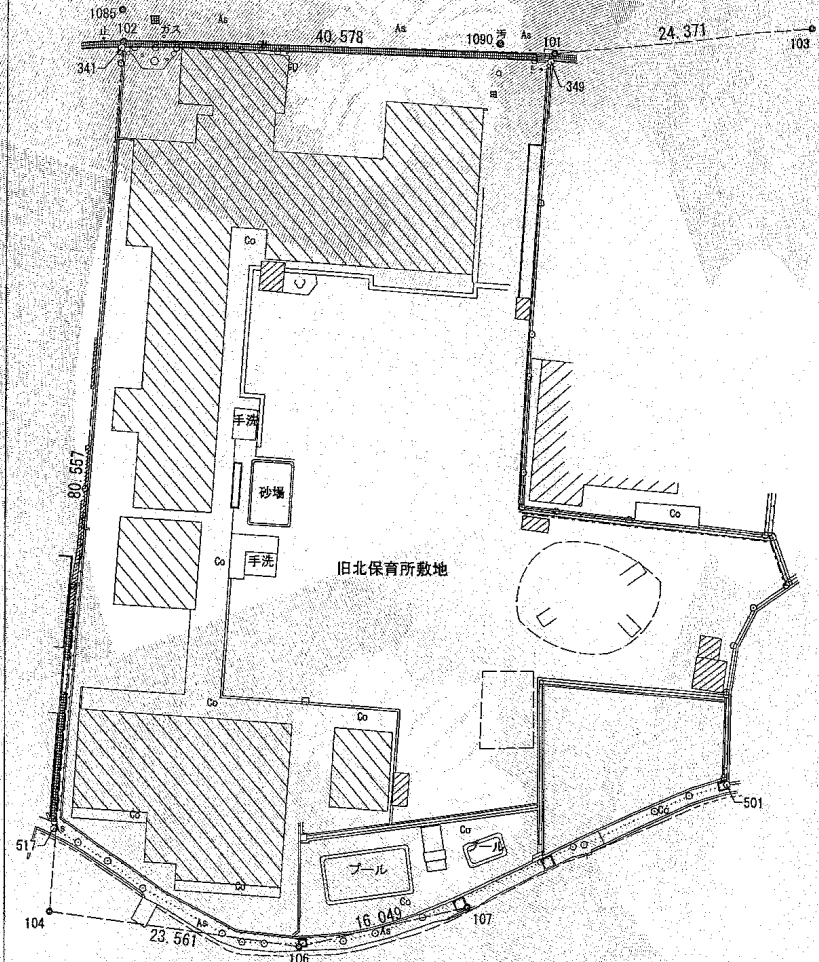

地 番 511-1 地 積 測 量 図

土地の所在 天理市石上町

2/2

座 標 求 積 表

地 番	NO	標 識	X	Y	辺 長	測 線
511-1	341	プレート	500.287	459.250	1.43	301 341
	301	プレート	498.858	459.187	39.43	303 301
	303		459.545	456.061	2.46	304 303
	304		457.087	455.828	2.46	305 304
	305		454.632	455.584	4.09	307 305
	307		450.574	455.032	19.86	552 307
	552	プレート	430.778	453.414	1.95	306 552
	306	コン杭	428.834	453.255	0.84	517 306
	517	鉄	428.196	453.203	2.55	516 517
	516	鉄	426.945	455.426	3.25	515 516
	515	鉄	425.258	458.205	4.10	514 515
	514	鉄	422.753	461.452	8.50	513 514
	513	鉄	418.610	468.875	2.10	512 513
	512	鉄	417.827	470.825	2.05	511 512
	511	鉄	417.687	472.871	3.60	510 511
	510		417.727	476.474	3.75	509 510
	509	鉄	417.942	480.219	3.11	508 509
	508	鉄	418.696	483.237	4.59	507 508
	507	鉄	420.196	487.576	12.26	506 507
	506	鉄	425.291	498.728	3.46	505 506
	505	鉄	426.685	501.896	1.10	504 505
	504	鉄	426.879	502.980	7.21	503 504
	503	鉄	429.946	509.506	3.43	502 503
	502	鉄	431.389	512.619	3.71	501 502
	501	鉄	432.423	516.183	0.69	334 501
	334	プレート	433.059	515.915	7.70	336 334
	336	プレート	440.755	516.166	0.23	337 336
	337	プレート	440.992	516.171	4.37	327 337
	327	プレート	445.311	516.850	4.00	324 327
	324	プレート	448.844	518.731	3.74	329 324
	328	プレート	450.920	521.849	0.32	329 328
	329	プレート	451.168	522.054	4.43	318 329
	318	プレート	455.354	520.601	0.75	317 318
	317	プレート	455.554	519.876	12.70	316 317
	316	プレート	456.904	507.247	7.04	568 316
	568	プレート	457.661	500.246	3.36	314 568
	314	プレート	458.023	496.897	3.21	313 314
	313	プレート	461.231	497.067	8.84	312 313
	312	プレート	470.056	497.609	3.93	311 312
	311	プレート	473.977	497.880	12.15	350 311
	350	プレート	488.107	498.723	13.16	349 350
	349	鉄	499.240	499.637	1.59	348 349
	348	プレート	499.316	498.042	24.08	347 348
	347	プレート	499.992	473.963	3.43	346 347
	346	プレート	500.098	470.525	1.52	345 346
	345	プレート	500.148	468.997	4.63	344 345
	344	プレート	500.291	464.366	1.97	343 344
	343	プレート	500.304	462.392	1.95	342 343
	342	プレート	500.305	460.436	1.18	341 342
倍面積			7735.527461		㎡	
面積			3867.763705		㎡	
			地 積		3867.76	
			*公 式 $A=1/2 \sum (X_2-X_1) (Y_1+Y_2)$			

作 成 者



(令和 7 年 8 月 2 5 日作成)

申 請 人

天理市長 並河 健

縮尺

1