


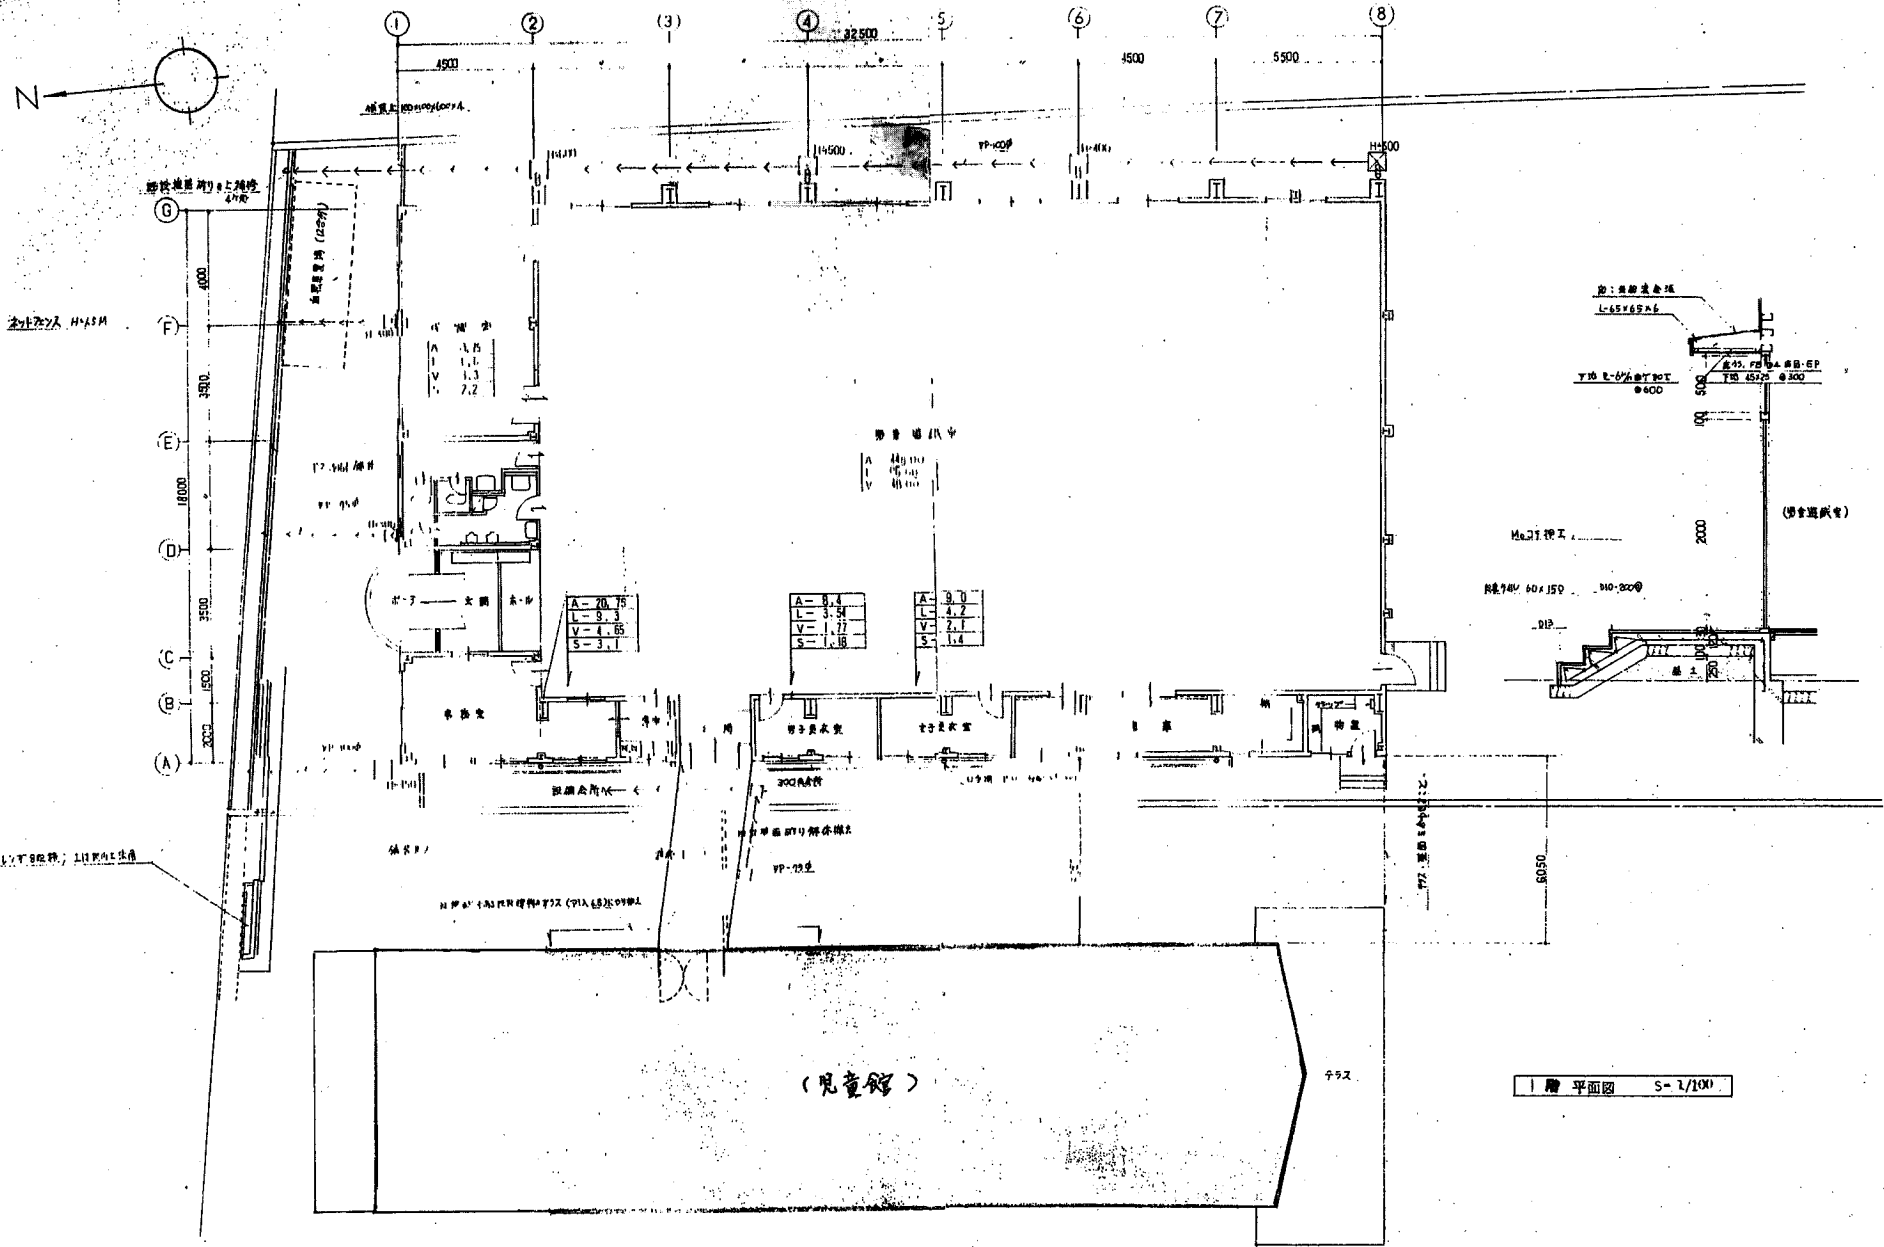

図名	大連市立御経野児童会館遊戯室増築工事		
図種	1階平面図		
図尺	1/100		
設計	株式会社三番設計事務所	監図	5
施工	株式会社三番設計事務所	監工	