



1:500  
9E-25

天 理 市 道 路 台 帳 図

|  |       |       |
|--|-------|-------|
|  |       |       |
|  | 9E-25 | 9F-25 |
|  | 9E-26 | 9F-26 |

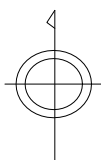

天 理 市  
長 滝 町

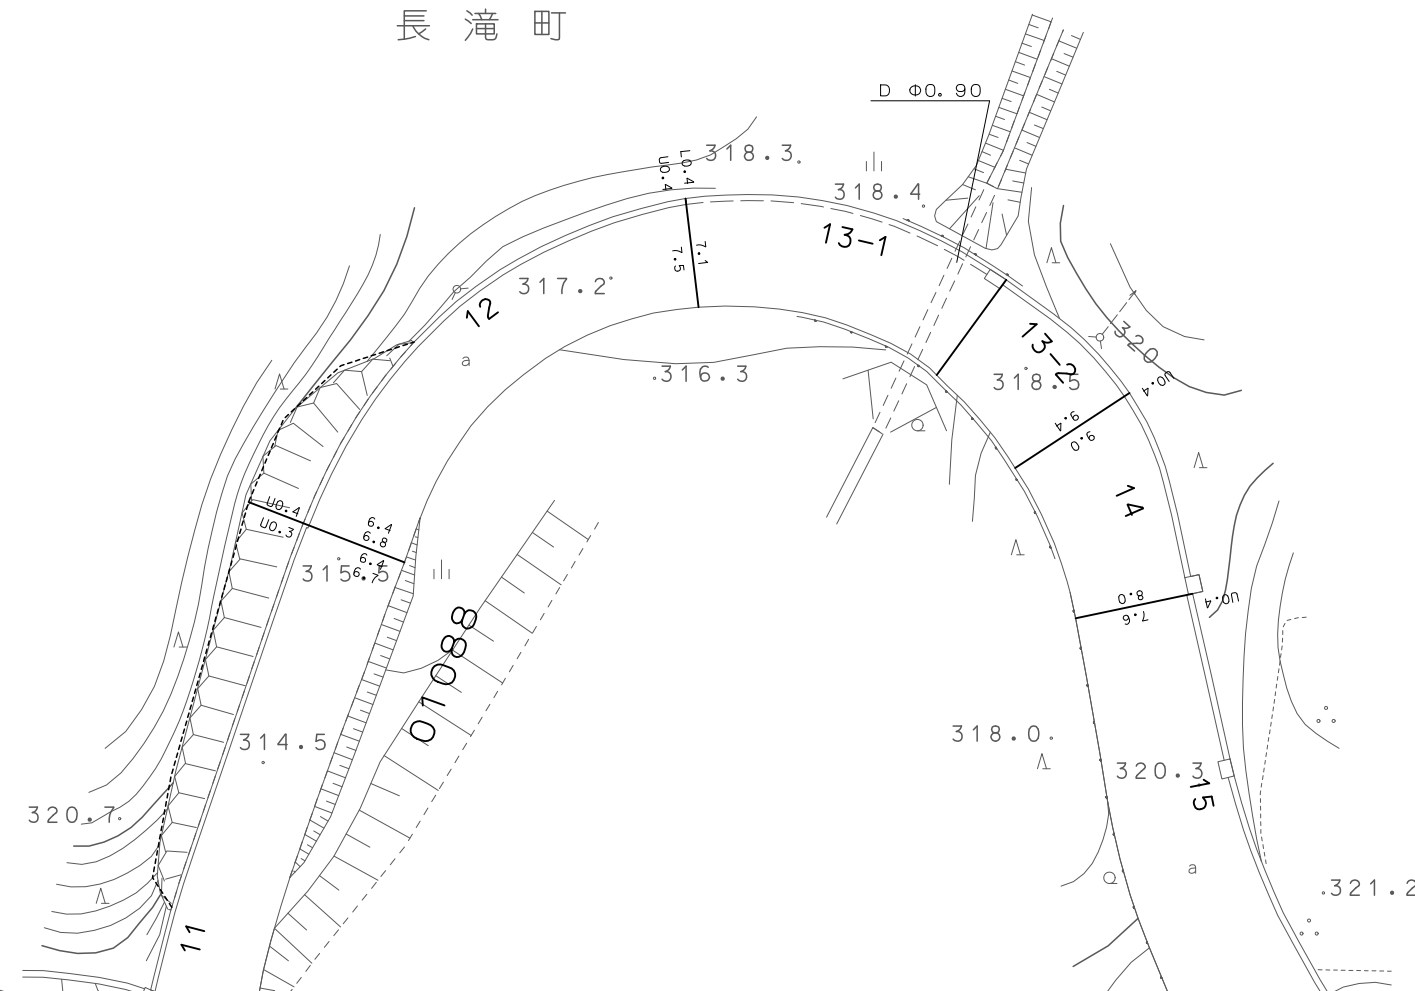

天  
理  
市