



9F-25

天 理 市 道 路 台 帳 図


9E-26	9F-26
-------	-------

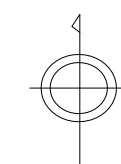

長 滝 町

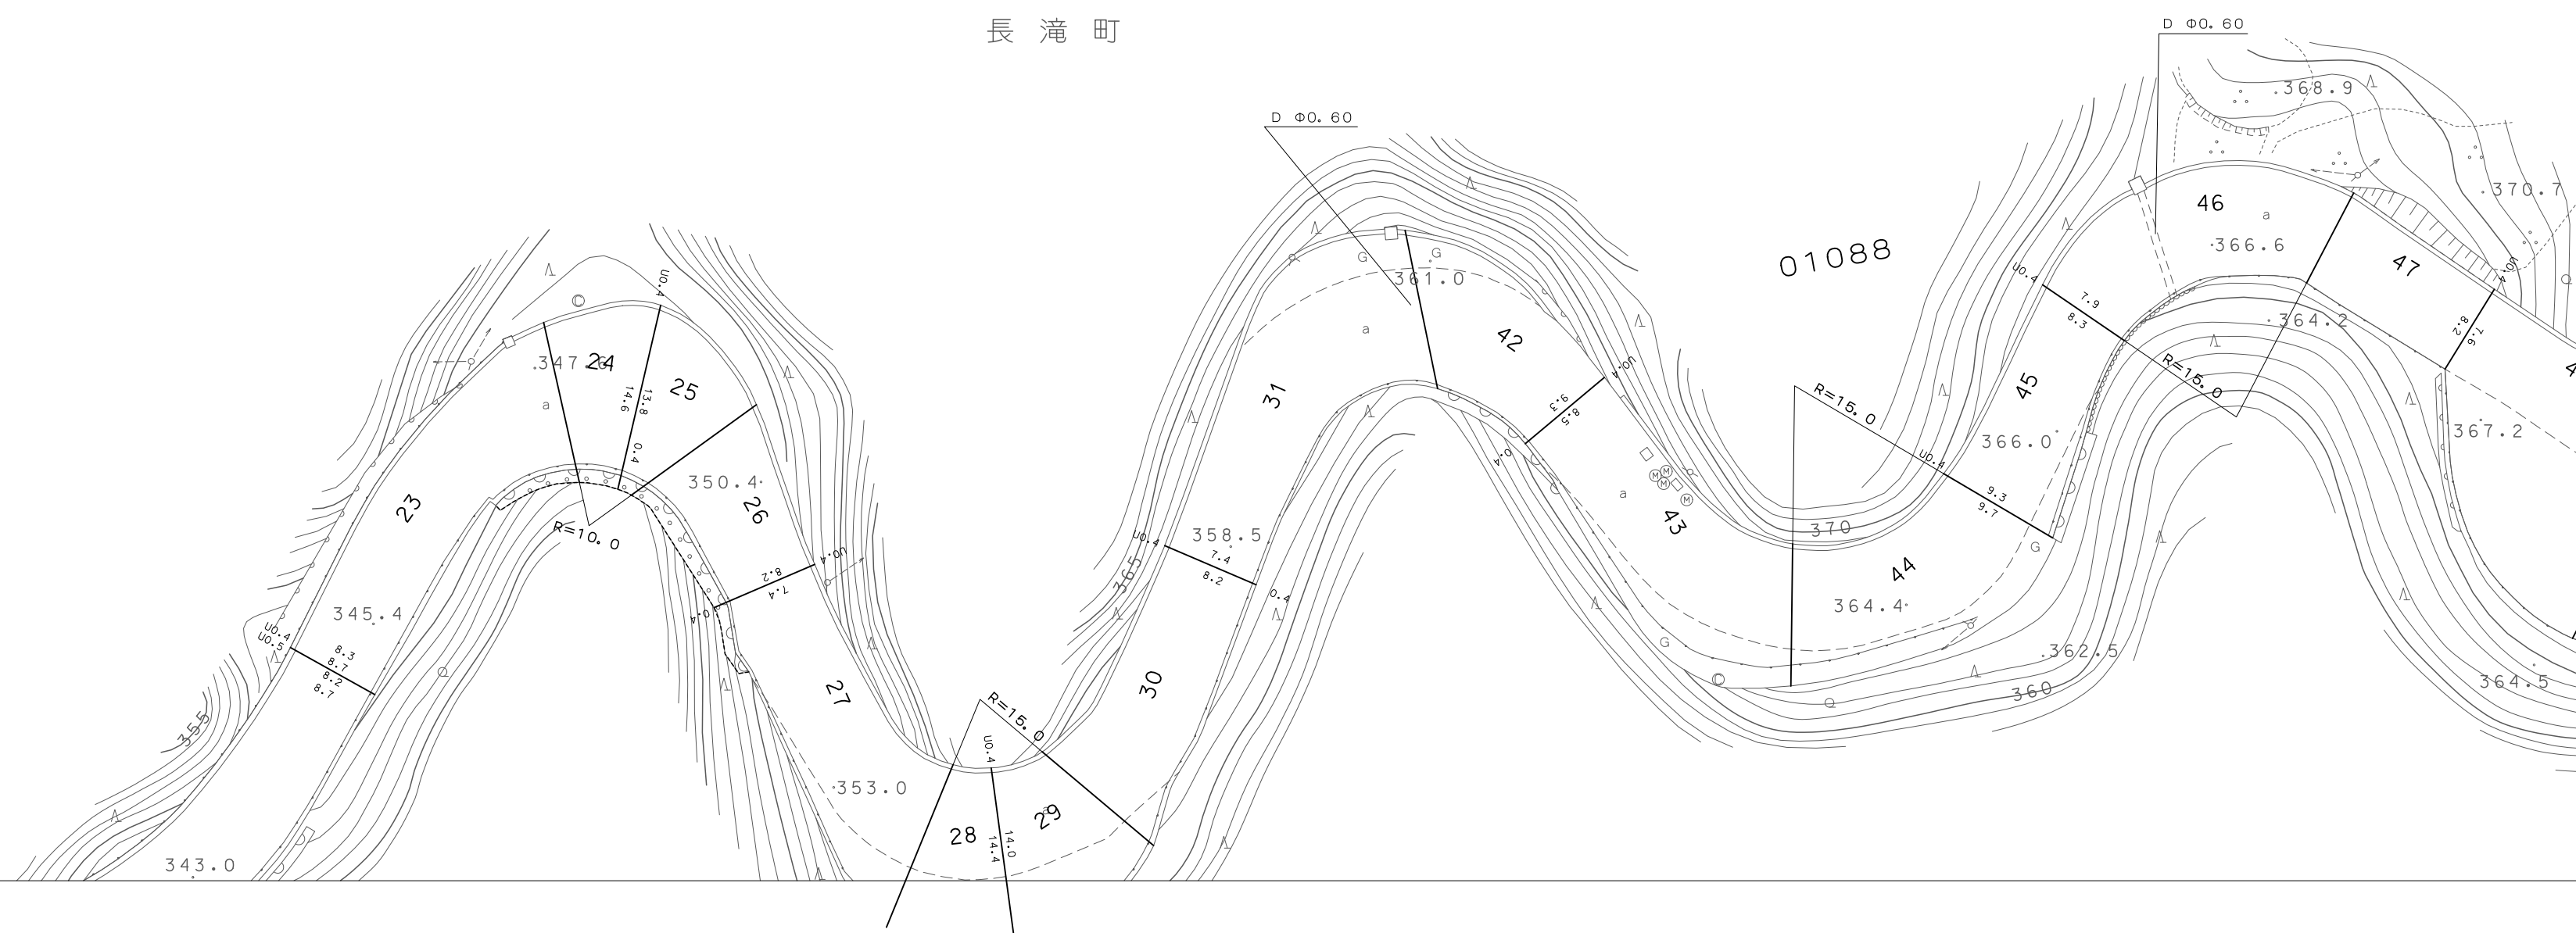

アジア航測株式会社調製

 

1:50