



1:500
9E-27

天 理 市 道 路 台 帳 図

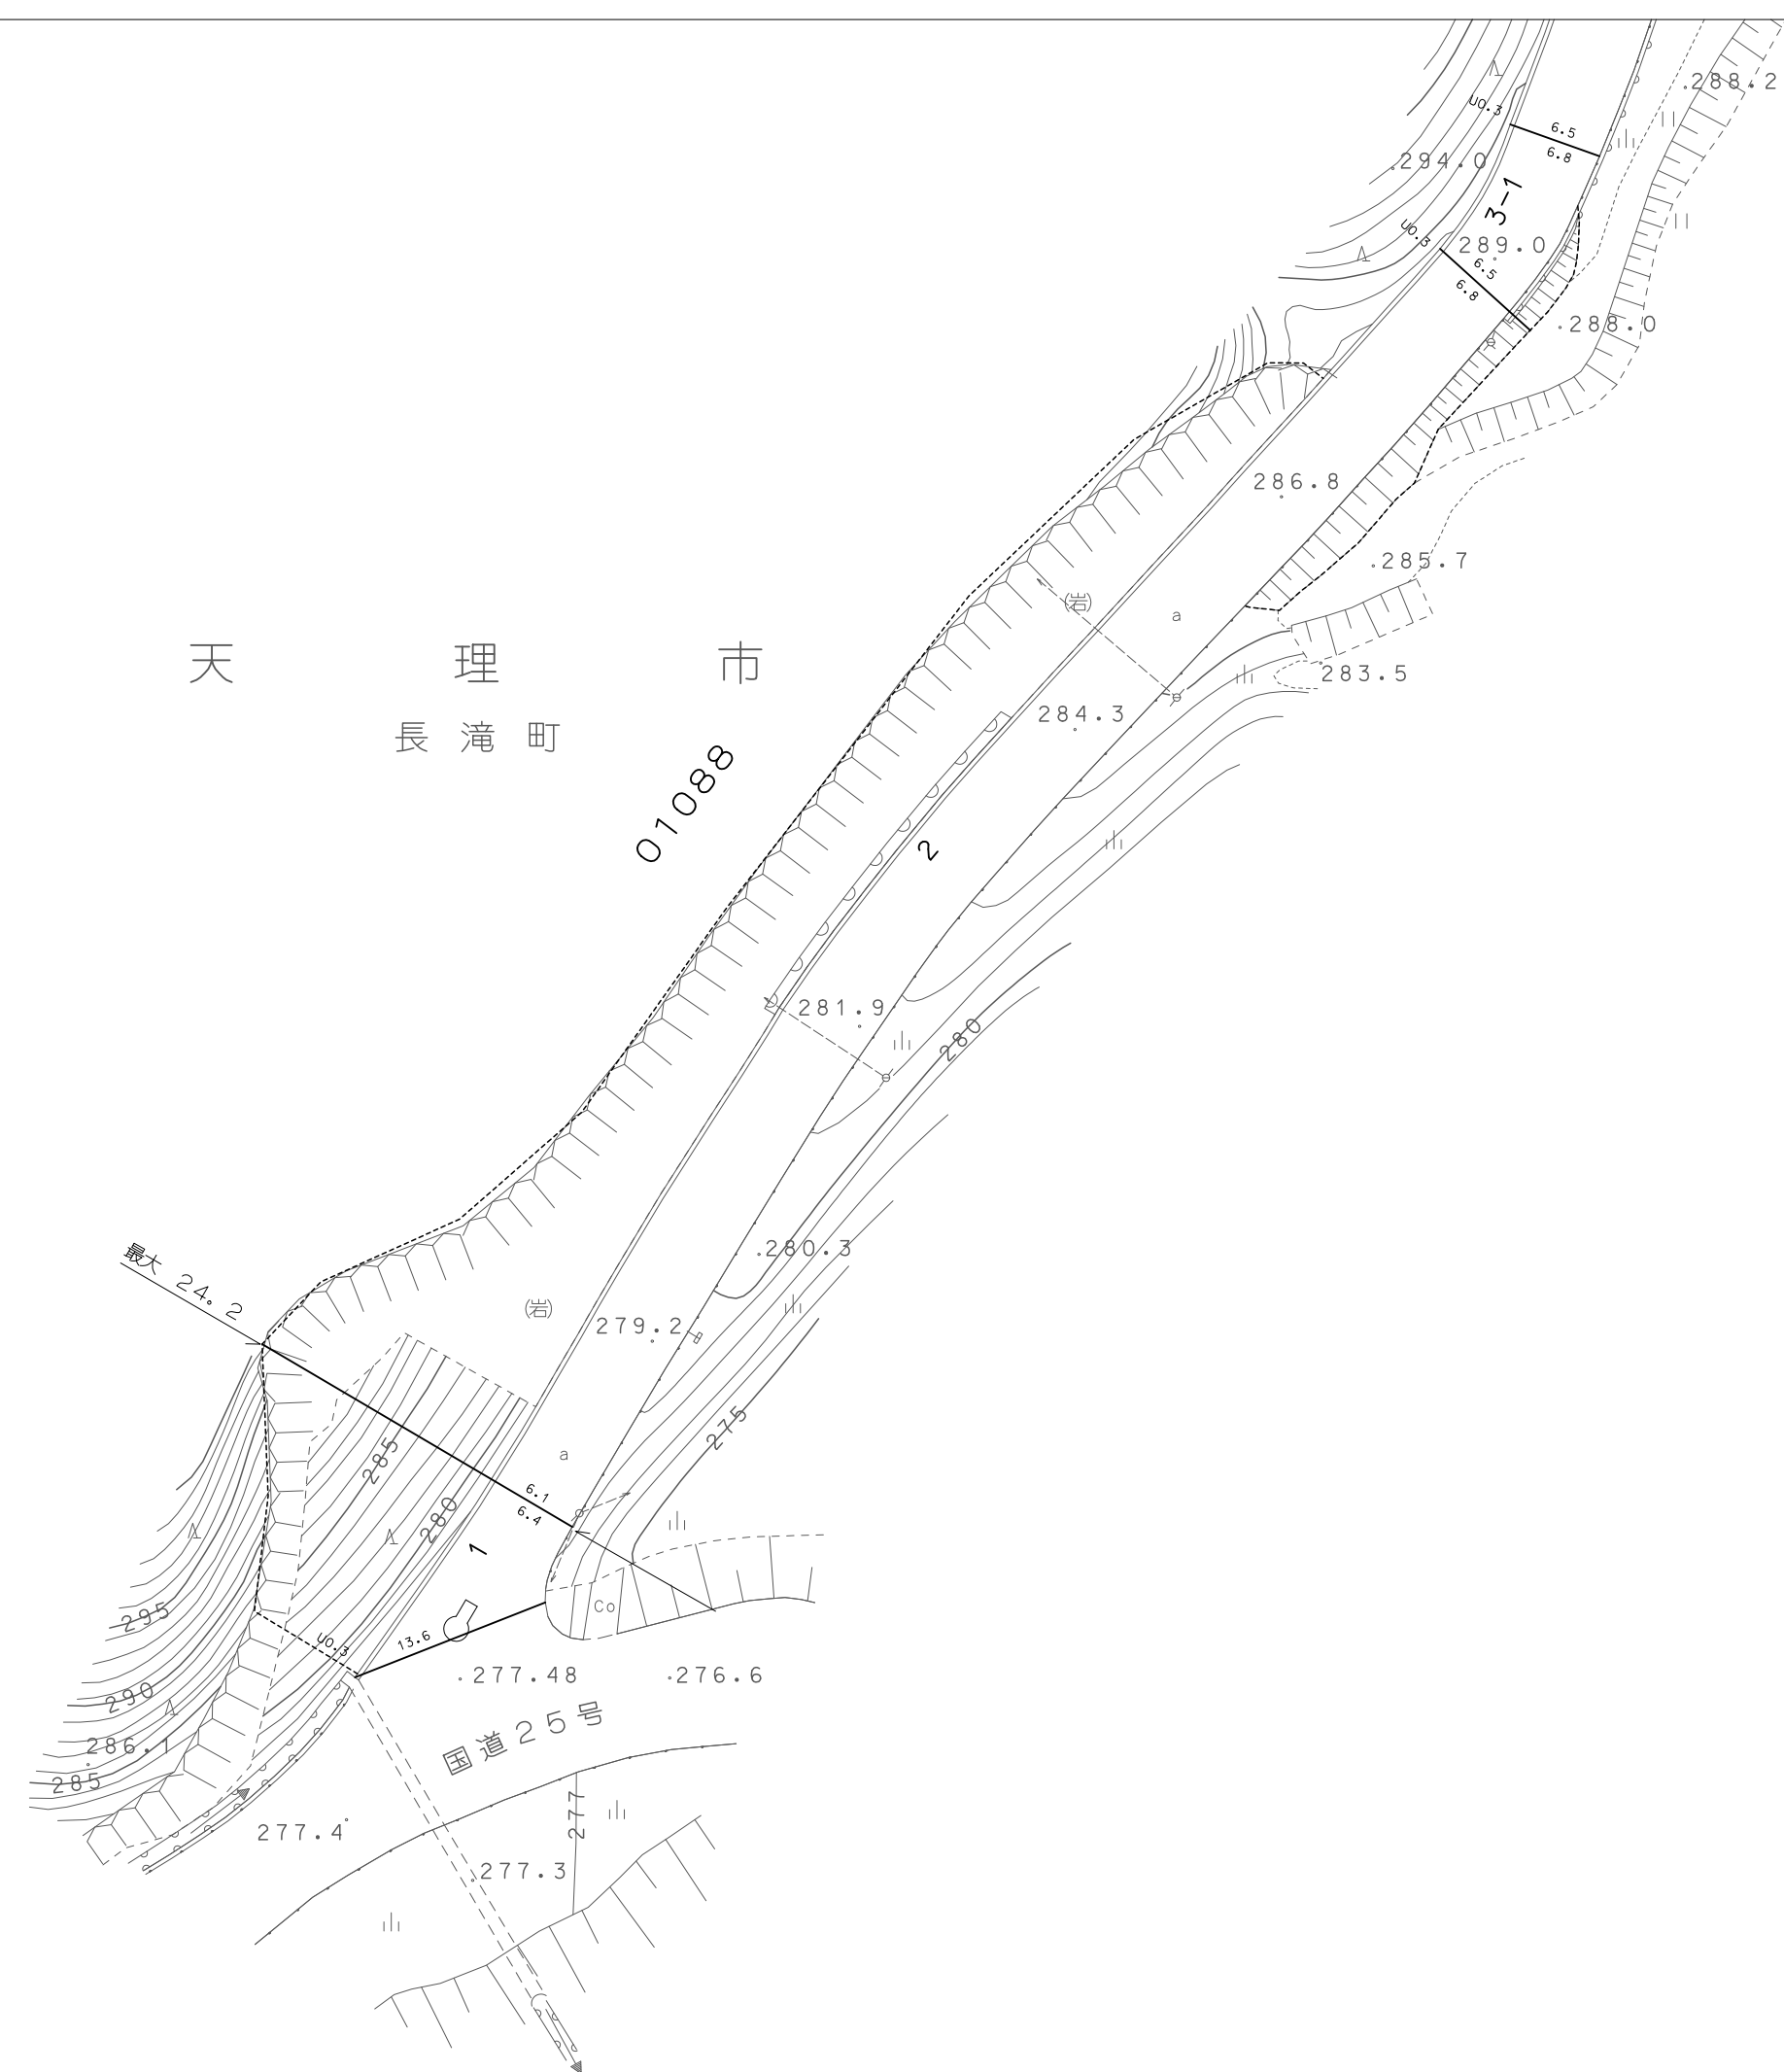

	9E-26	9F-26
9D-27	9E-27	
9D-28	9E-28	

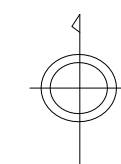

アジア航測株式会社調製

天
理
市