
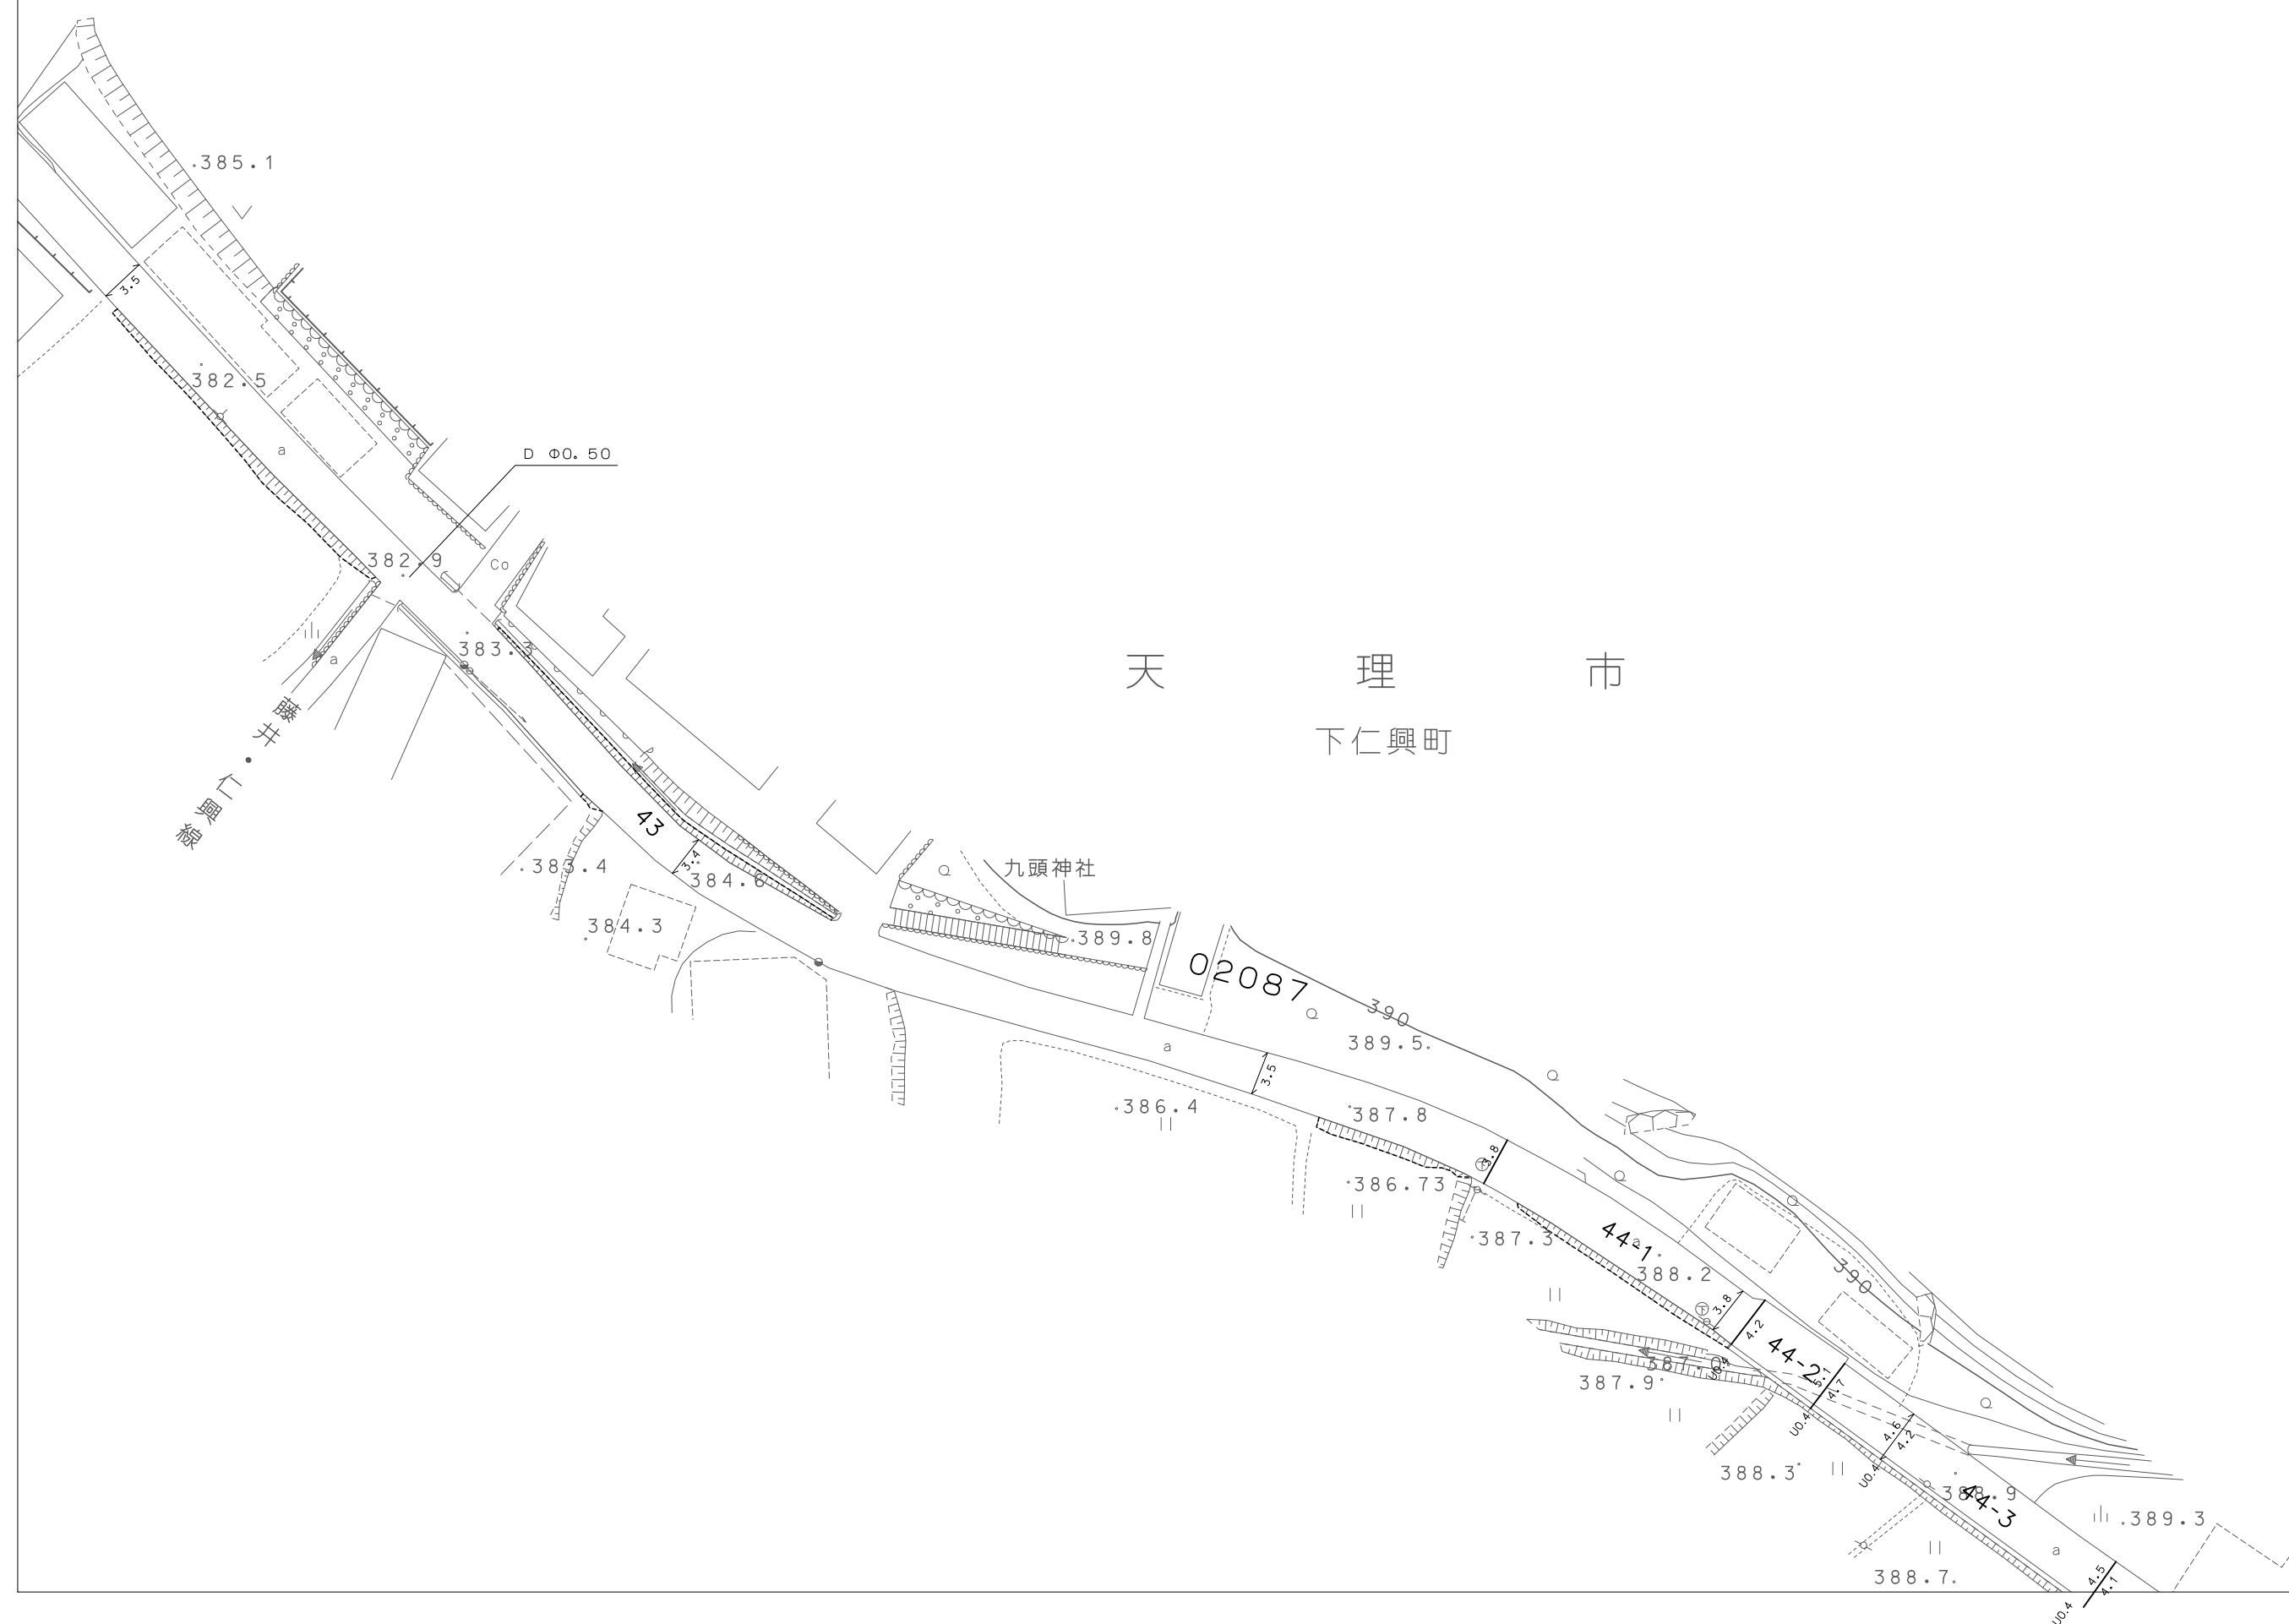


1:500
9H-34

天 理 市 道 路 台 帳 図

90-33		
90-34	9H-34	
90-35	9H-35	91-35

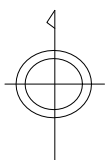

天
理
市