
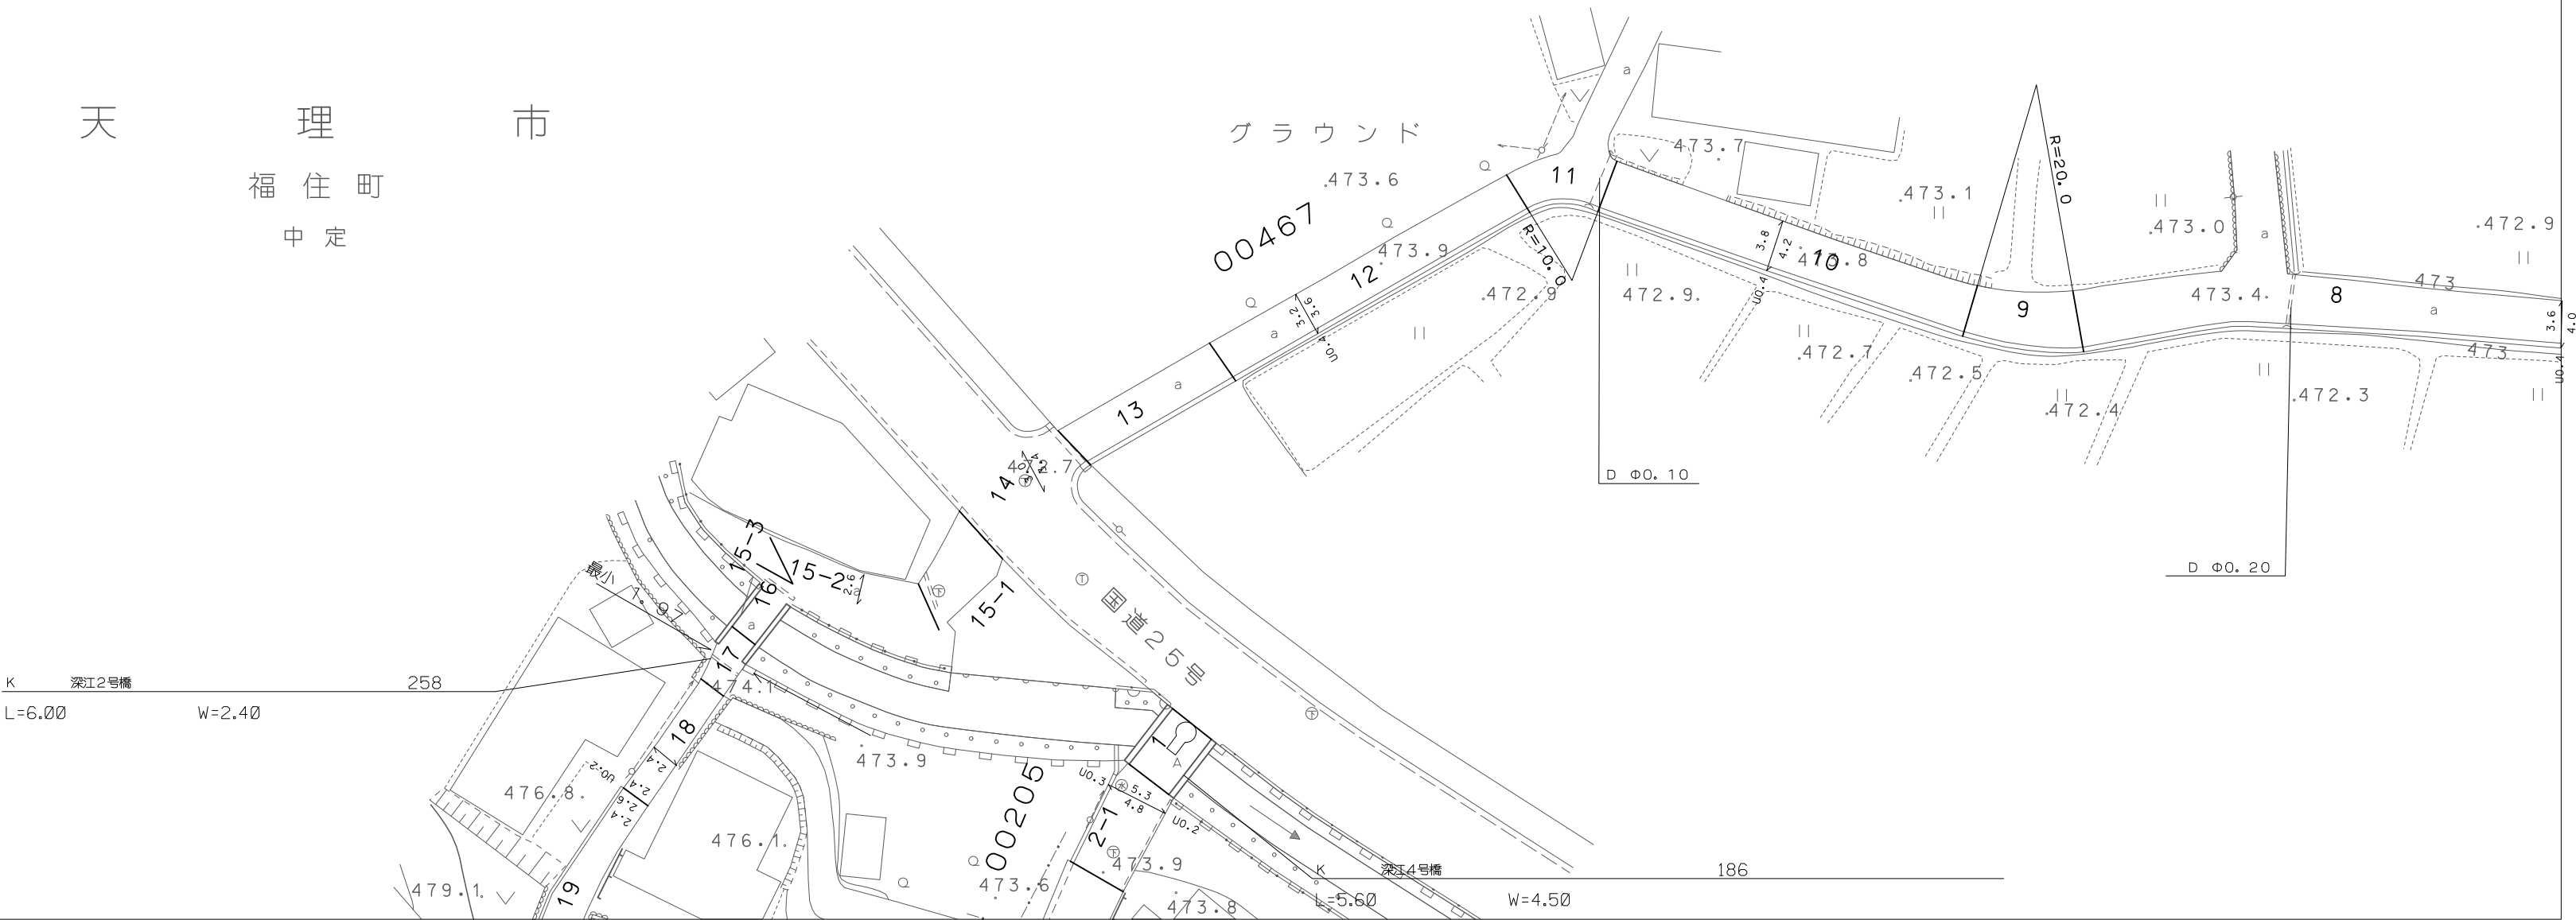


1:500
90-15

天 理 市 道 路 台 帳 図

9N-14		
9N-15	90-15	9P-15
9N-16	90-16	9P-16

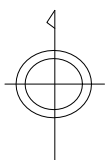

天
理
市

アジア航測株式会社調製

