
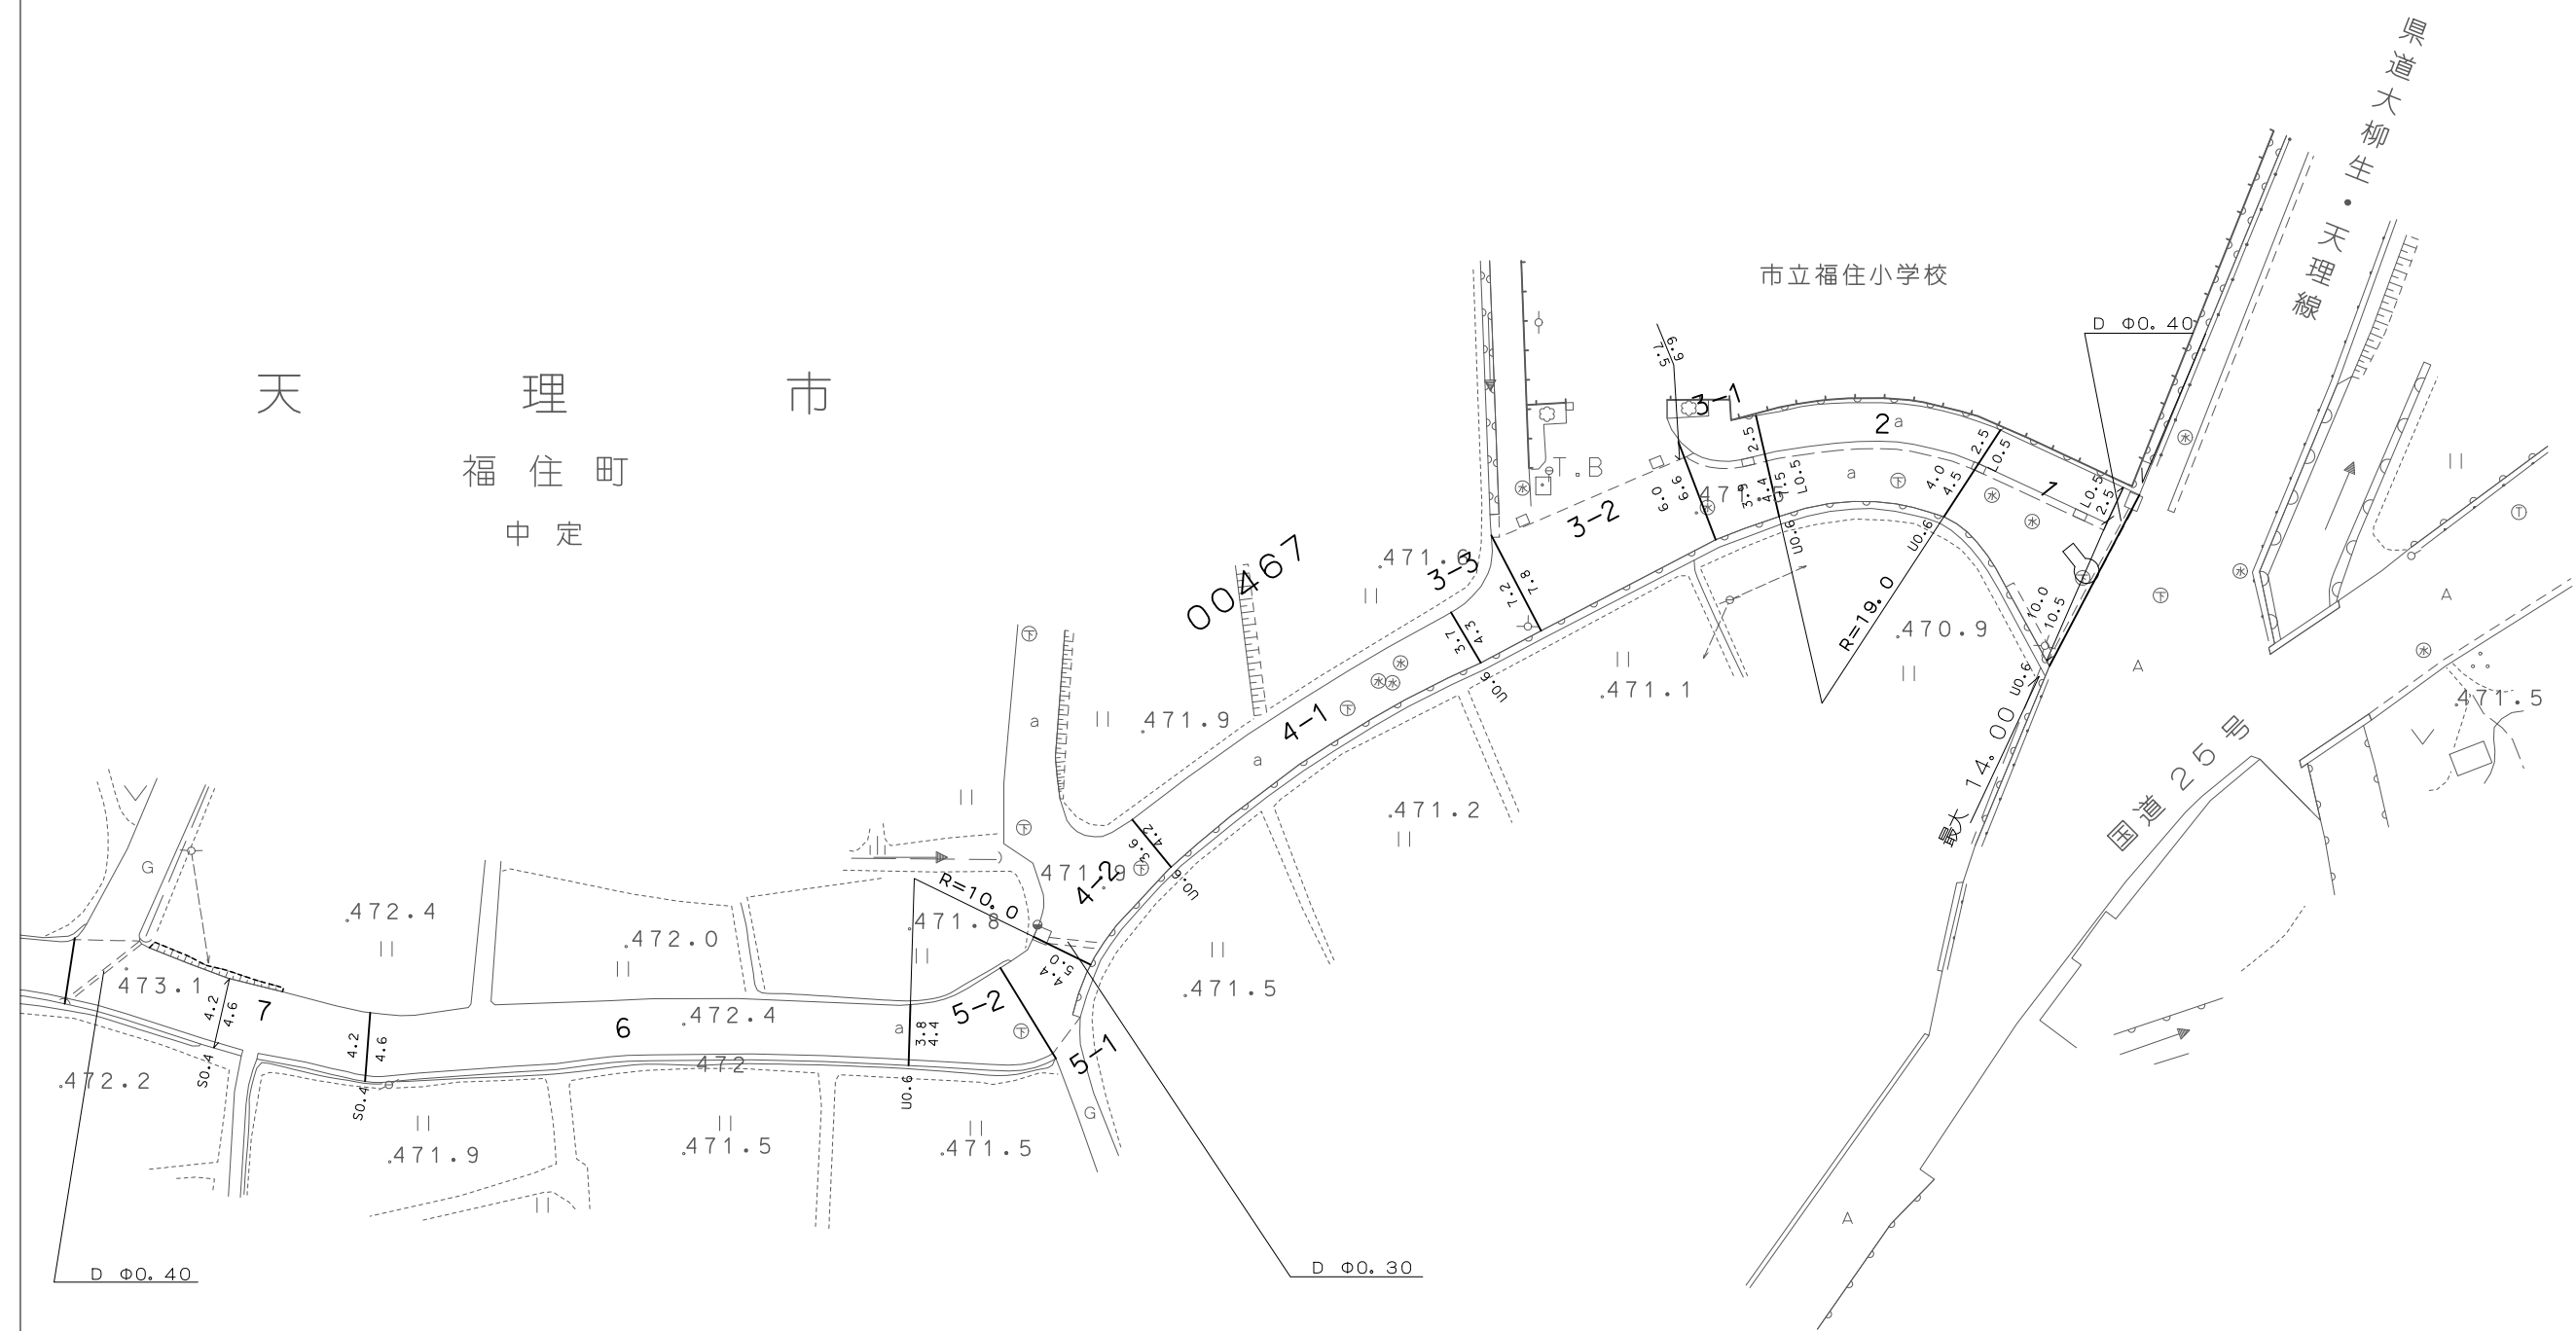


1:500
9P-15

天 理 市 道 路 台 帳 図

		90-14
90-15	9P-15	90-15
90-16	9P-16	

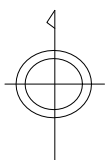

天
理
市

アジア航測株式会社調製

