
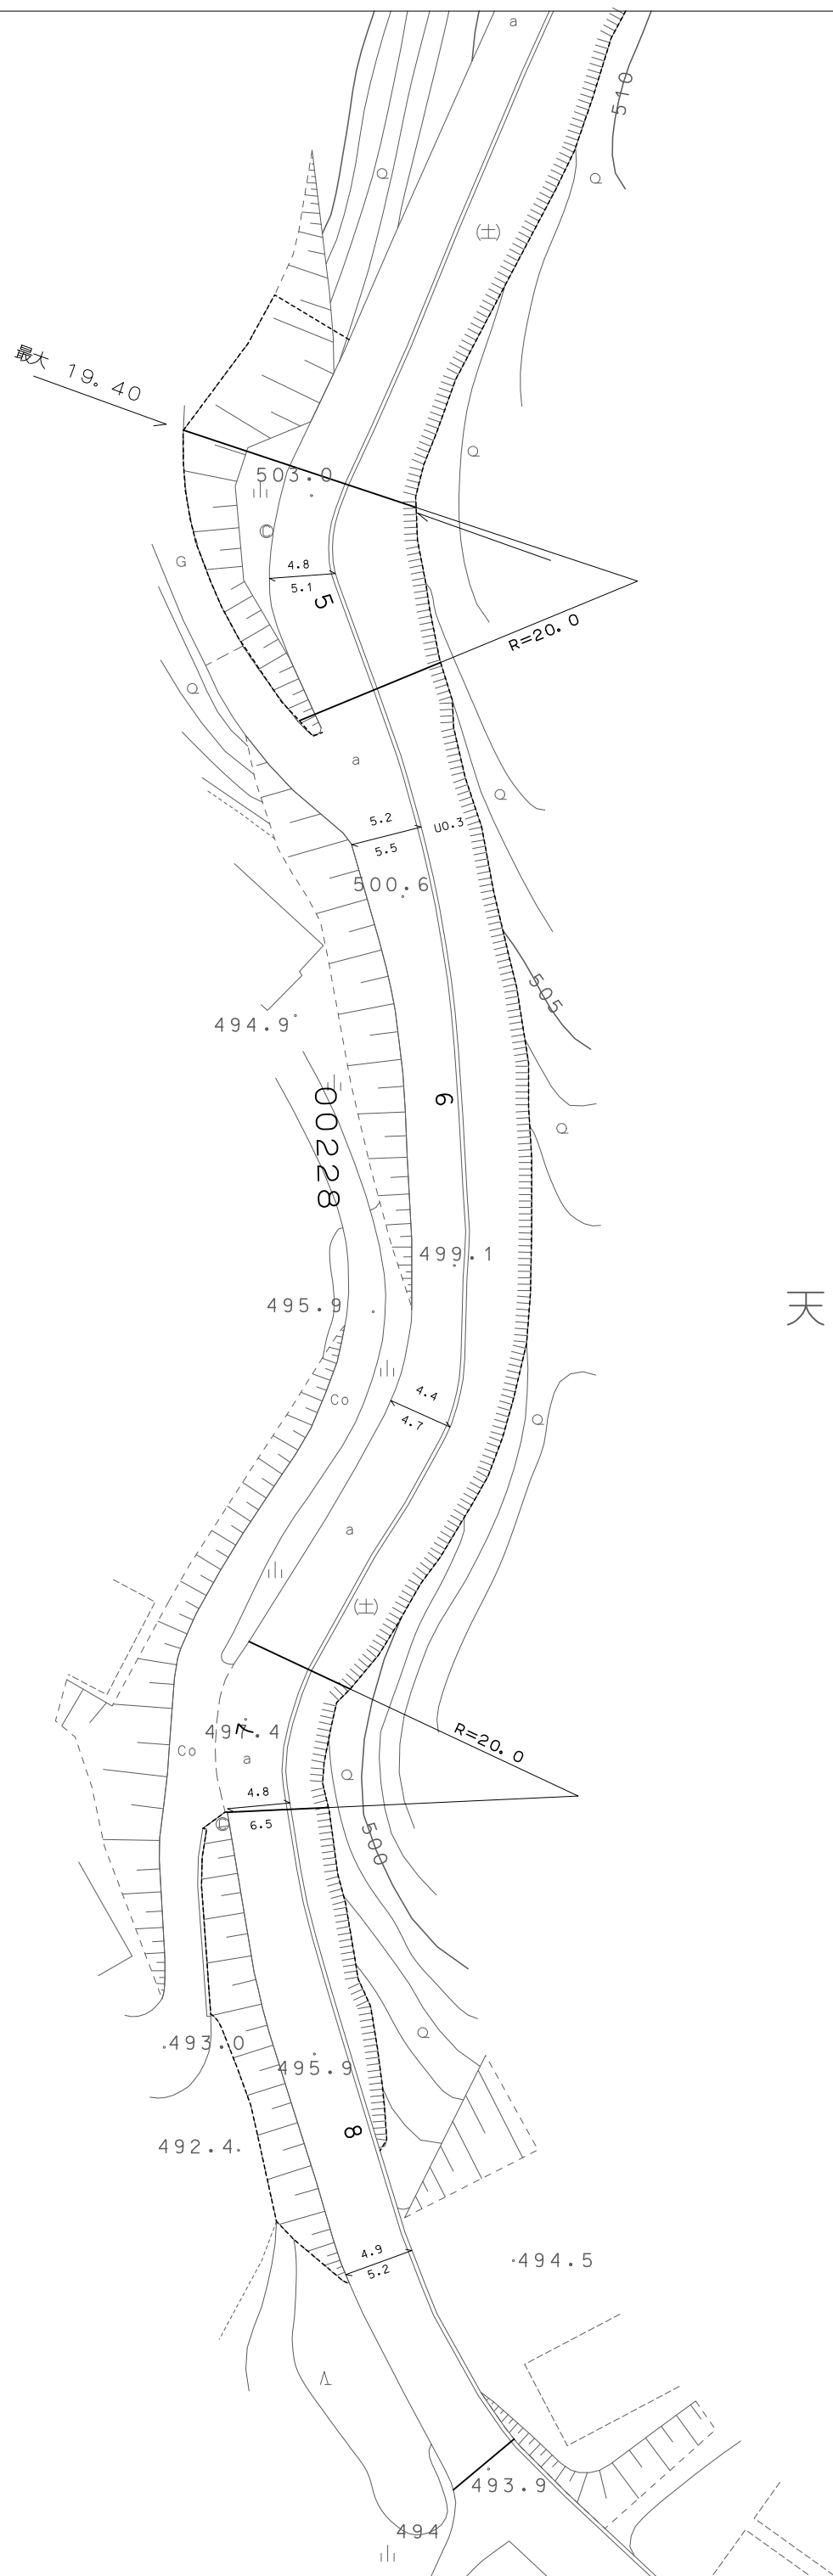


1:500
9Q-23

天 理 市 道 路 台 帳 図

	90-22	9R-22
	90-23	9R-23
	90-24	9R-24

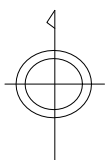

天 理 市
福 住 町

1:500
0 5 10 15 20 25 30