



2 階 平面図

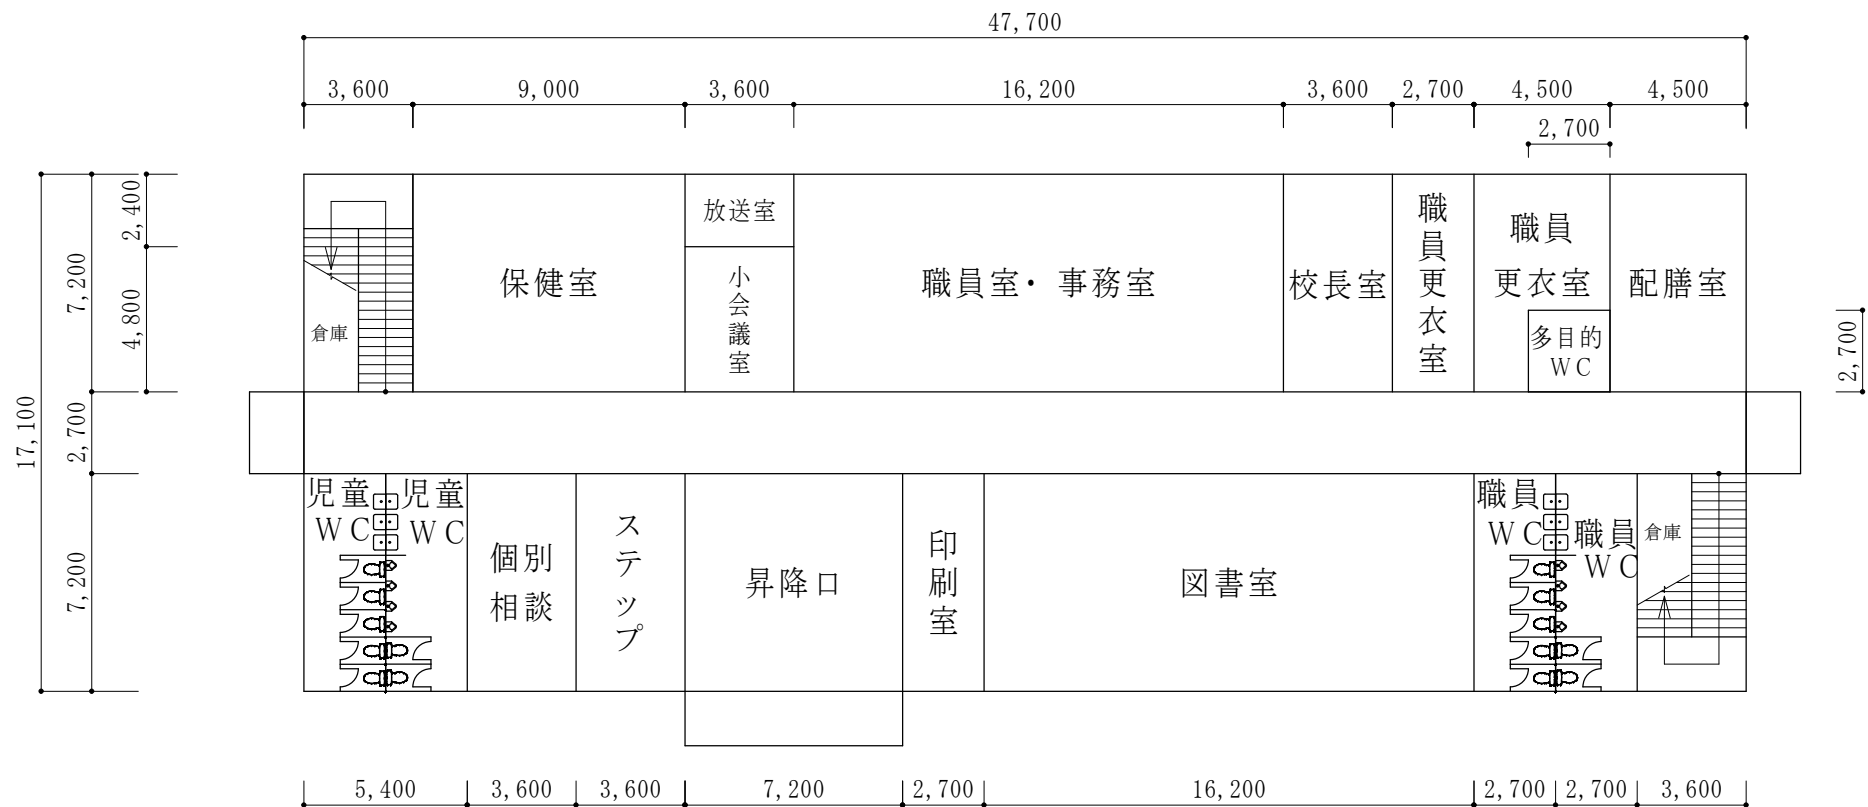

1 階 平面図

参考図

※ 計画図は参考図であり、詳細時に構造等を考慮して教室等の配置を行うこと。 ※ 教室等は必要最低限を示しており、詳細設計時に学校関係者と協議して設計を進めること。	 天理市教育委員会	業務名 天理市立柳本小学校仮設校舎賃貸借		図面名称 仮設校舎 参考図	No .
		DATE . .		SCALE	
		事務局 教育総務課			