


(令和 5 年度)

施設の配置図

縮
尺

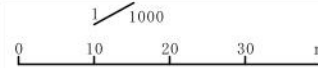

学校名

柳本小学校

調査
番号

(都道府県) (市町村) (学 校)
2 9 2 0 4 0 1 5 9


整理
番号



7 1


凡 例


建 物


- ⑥ 未とりこわし建物
- ⑦ 危険建物
- ⑧ 借用建物
- ⑨ 一時使用建物
- ⑩ 屋外教育環境整備事業によるもの
- ⑪ 簡易な小規模構造物
- ⑫ 正門、通用門
- ⑬ 吹き抜け渡り廊下
- ⑭ 自転車置き場
- ⑮ 倉庫
- ⑯ 駐車場
- ⑰ 鳥小屋
- ⑱ 焼却炉
- ㉑ プロパン庫
- ㉒ ポンプ庫
- ㉓ 釜場

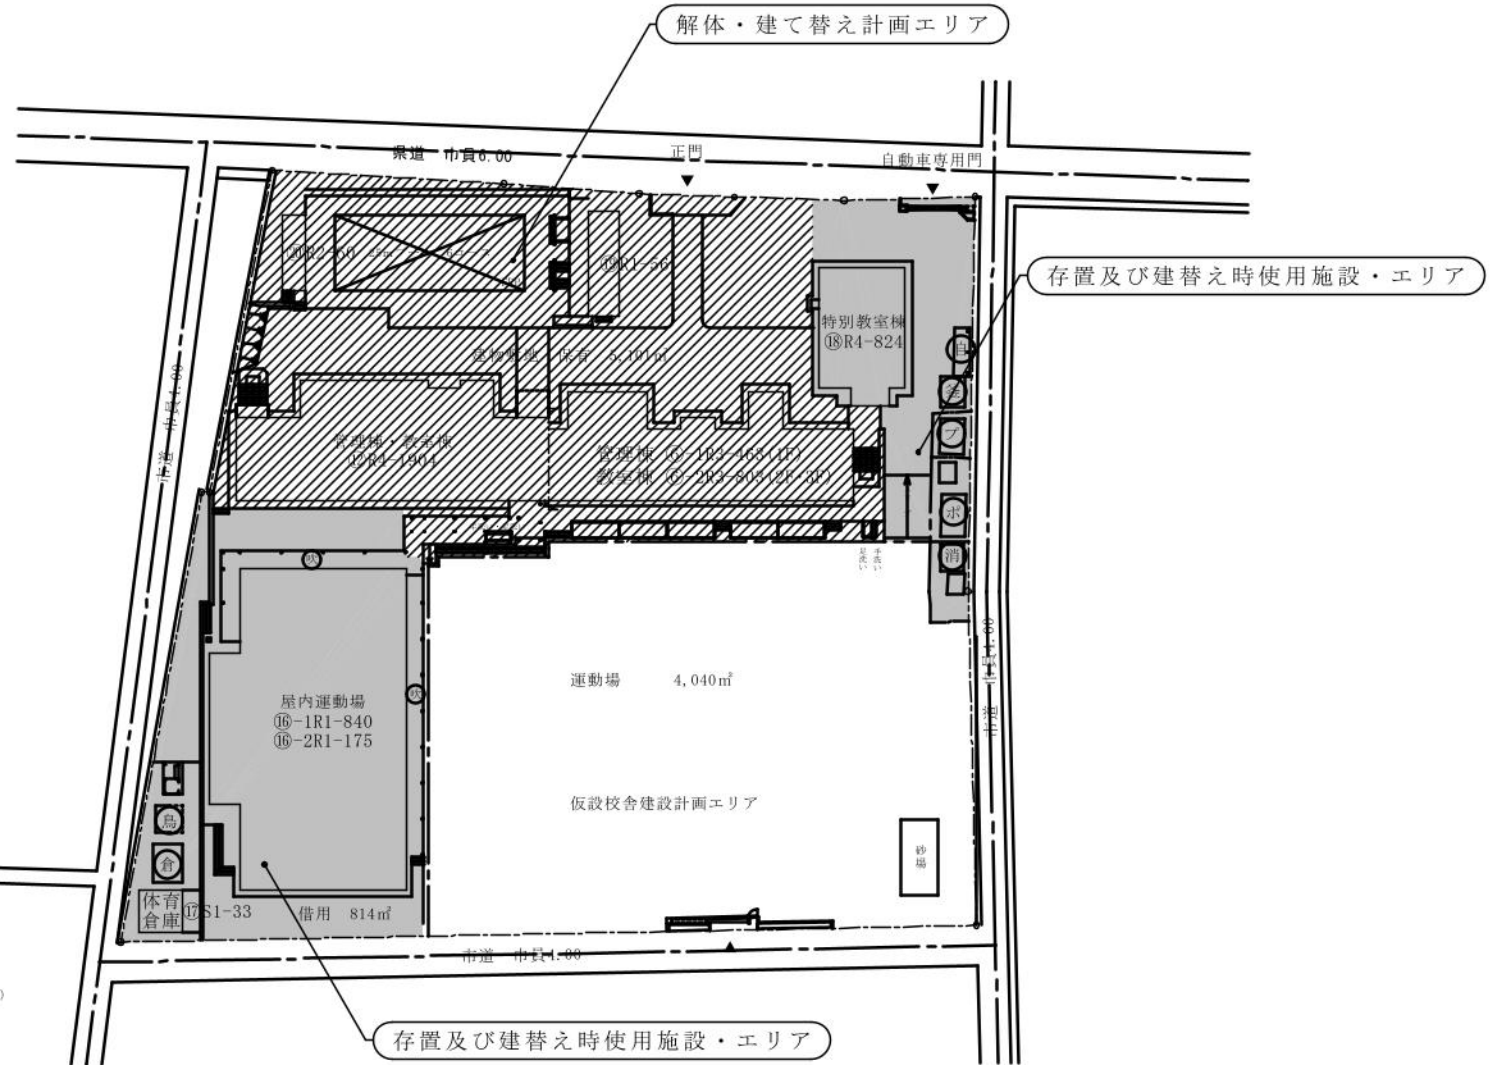


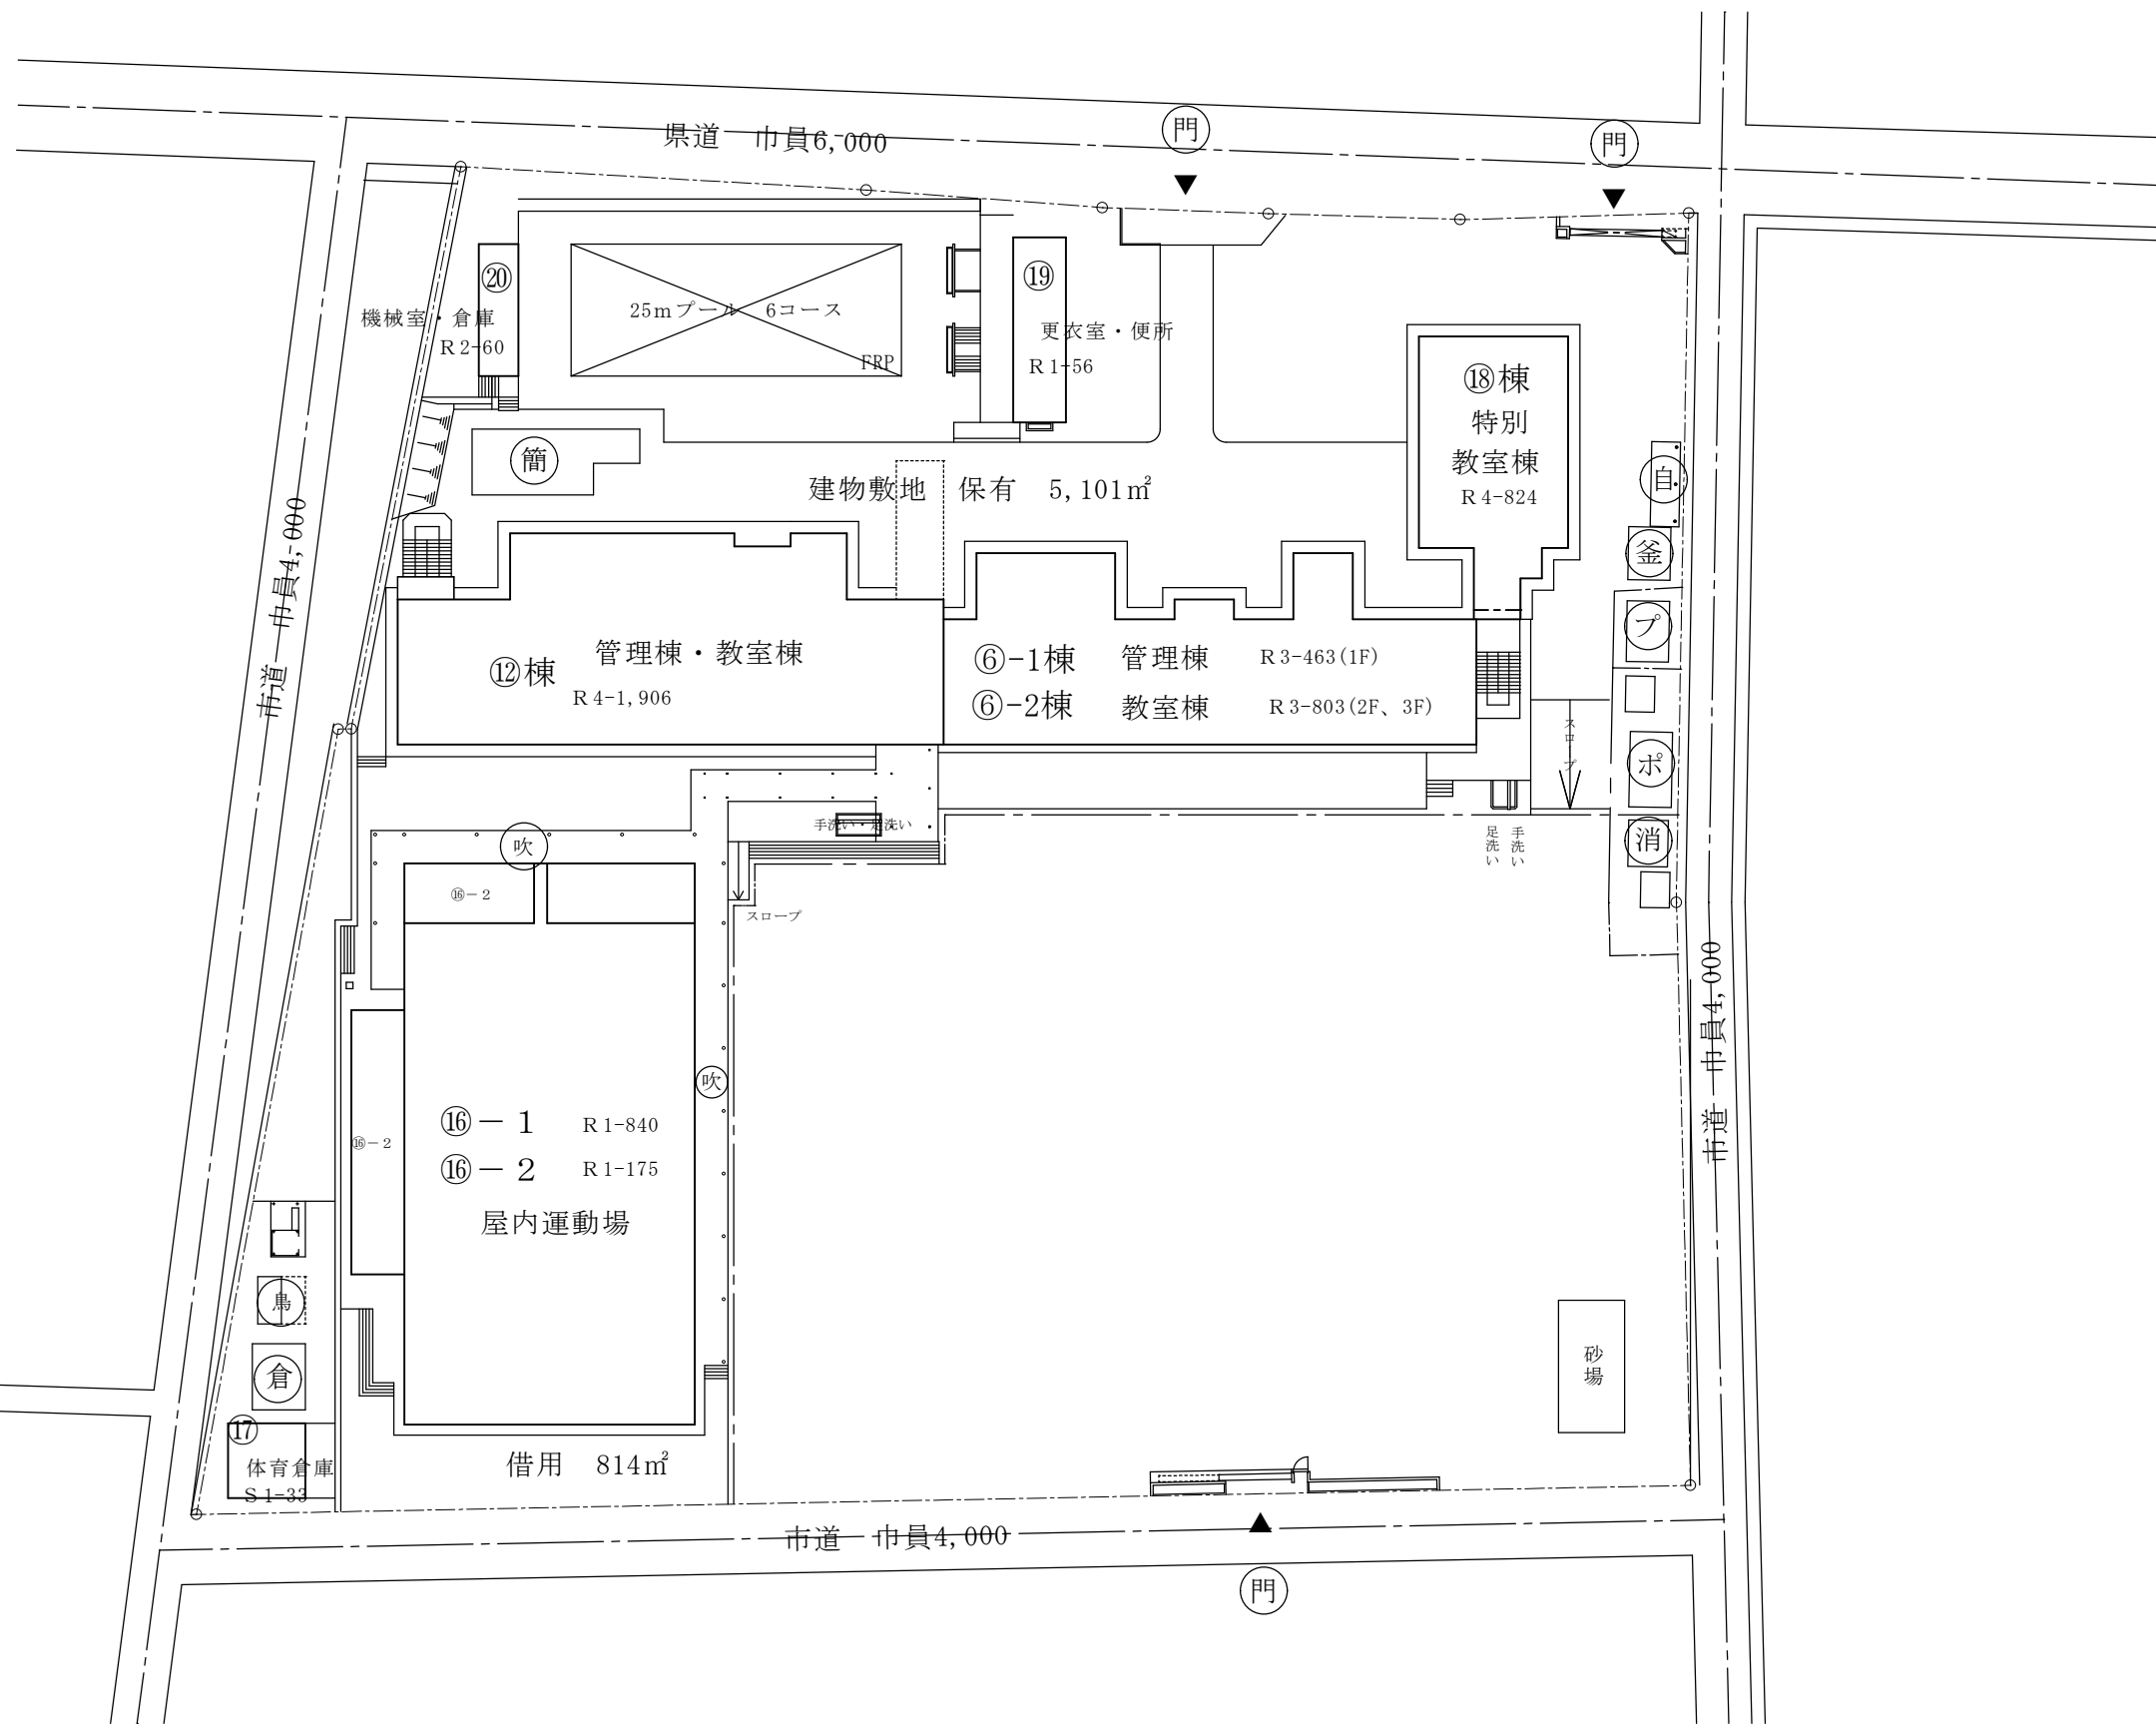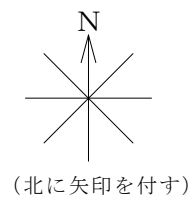


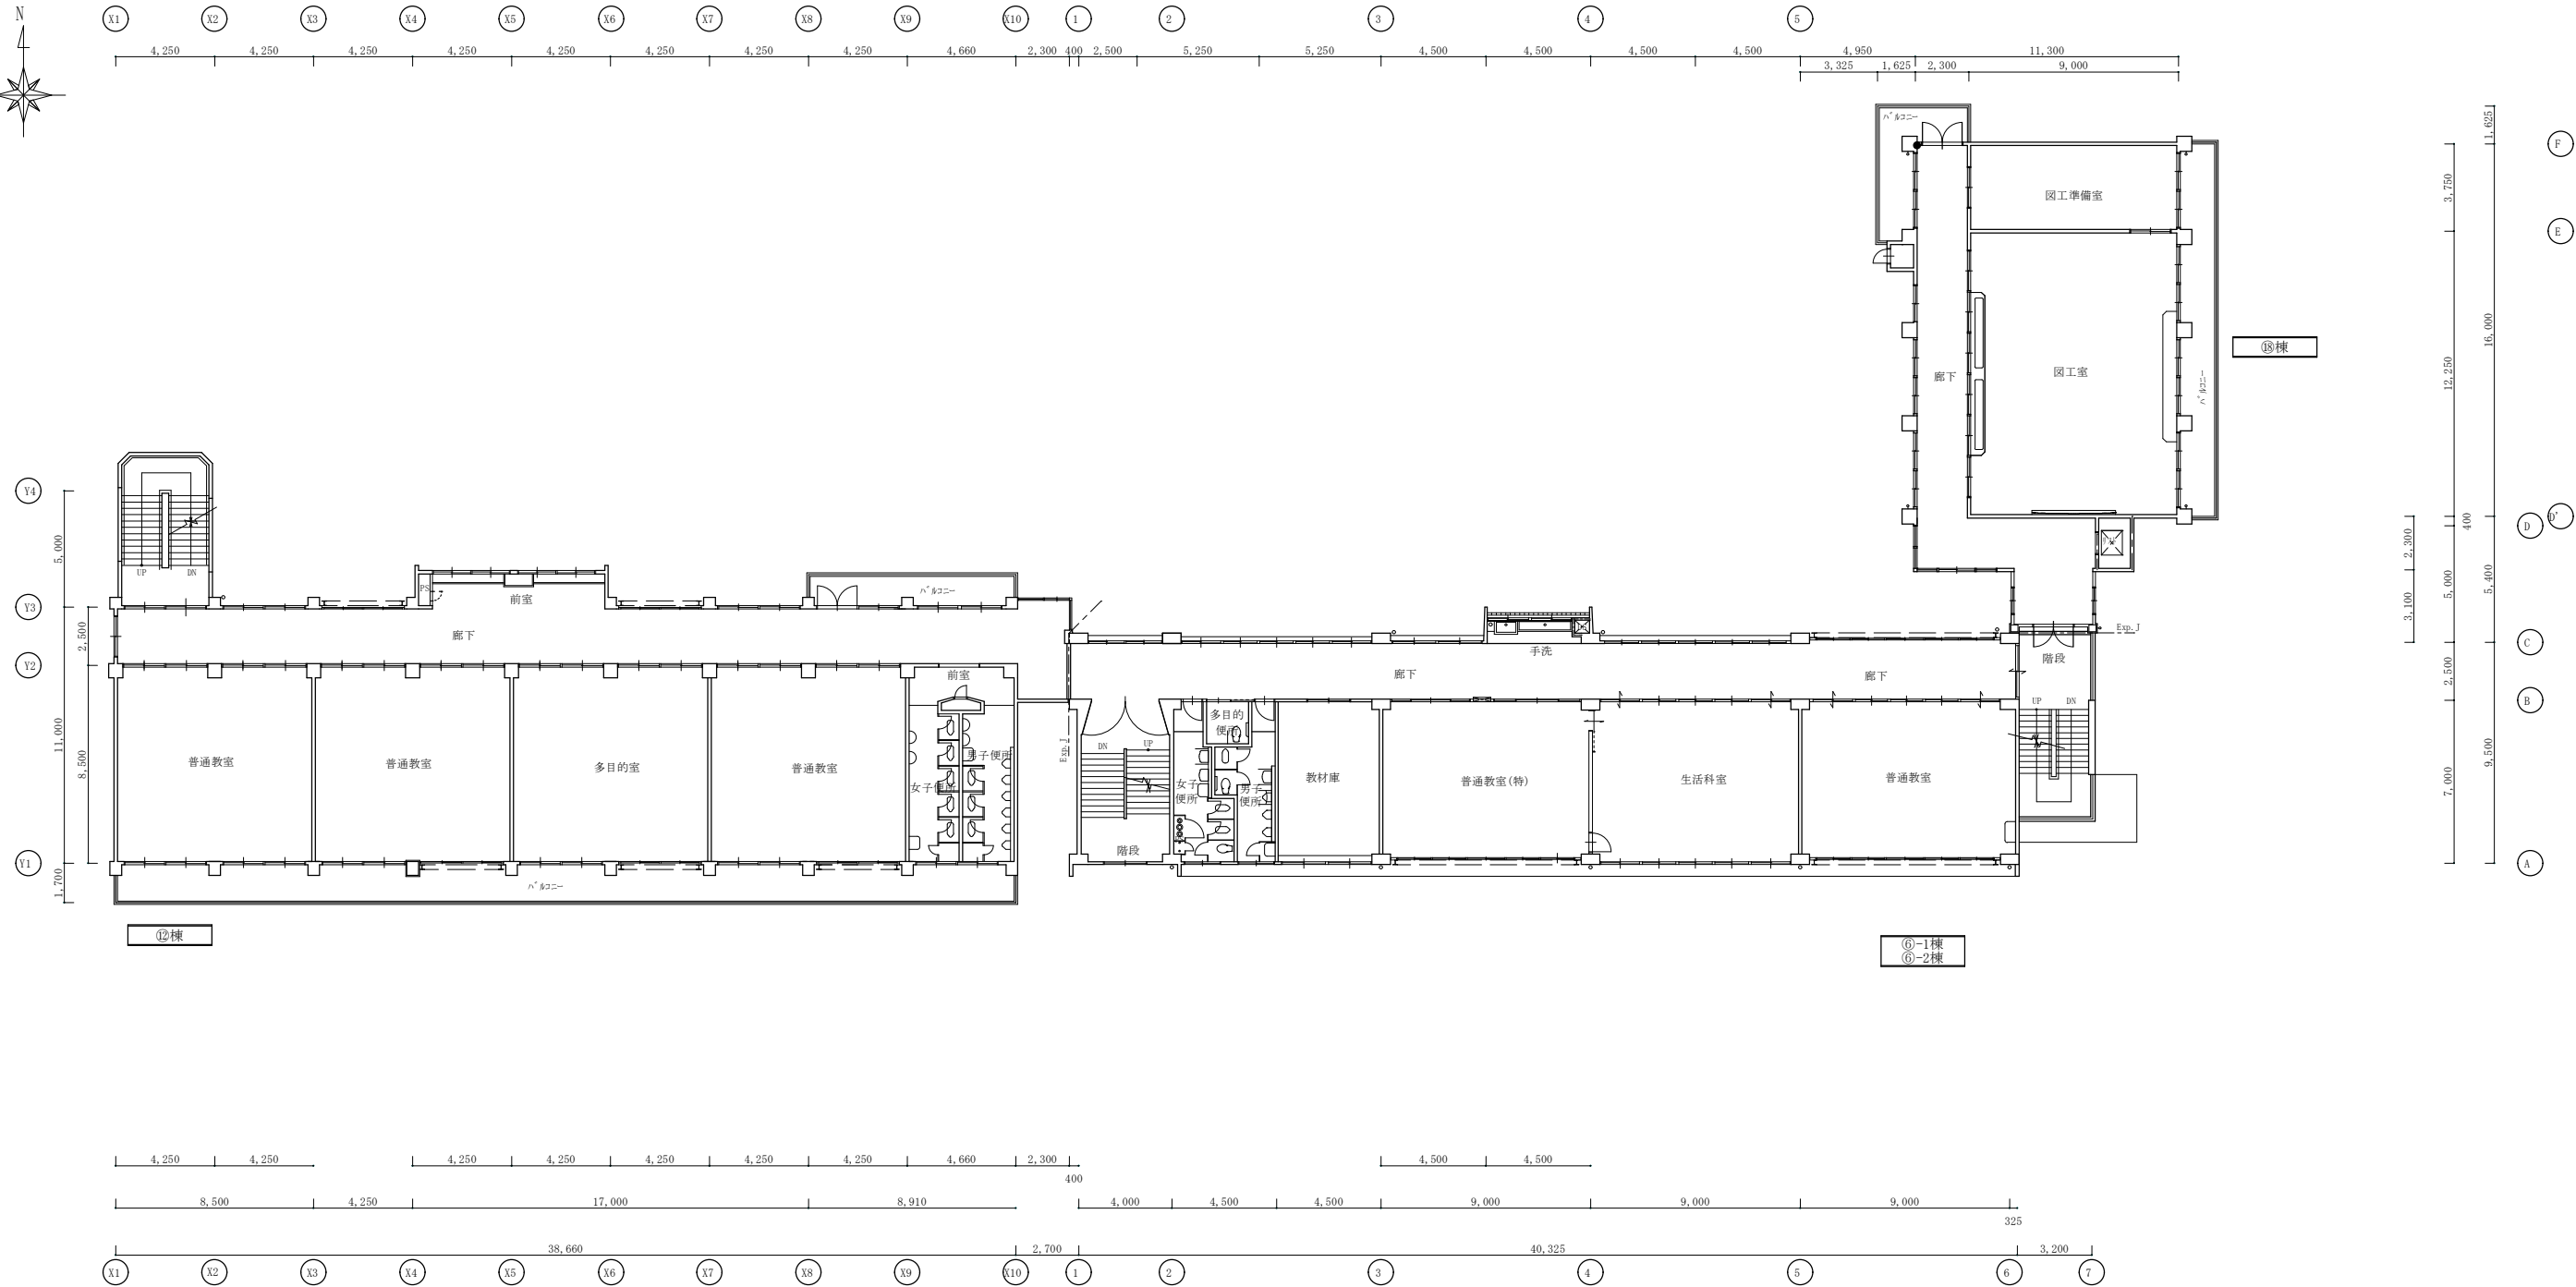
<div><div>天理市 教育委員会</div><div>事務局 教育総務課</div></div>			工事名称 (柳 小)		図面名称 配置図	No.
			DATE	SCALE S=1/800		

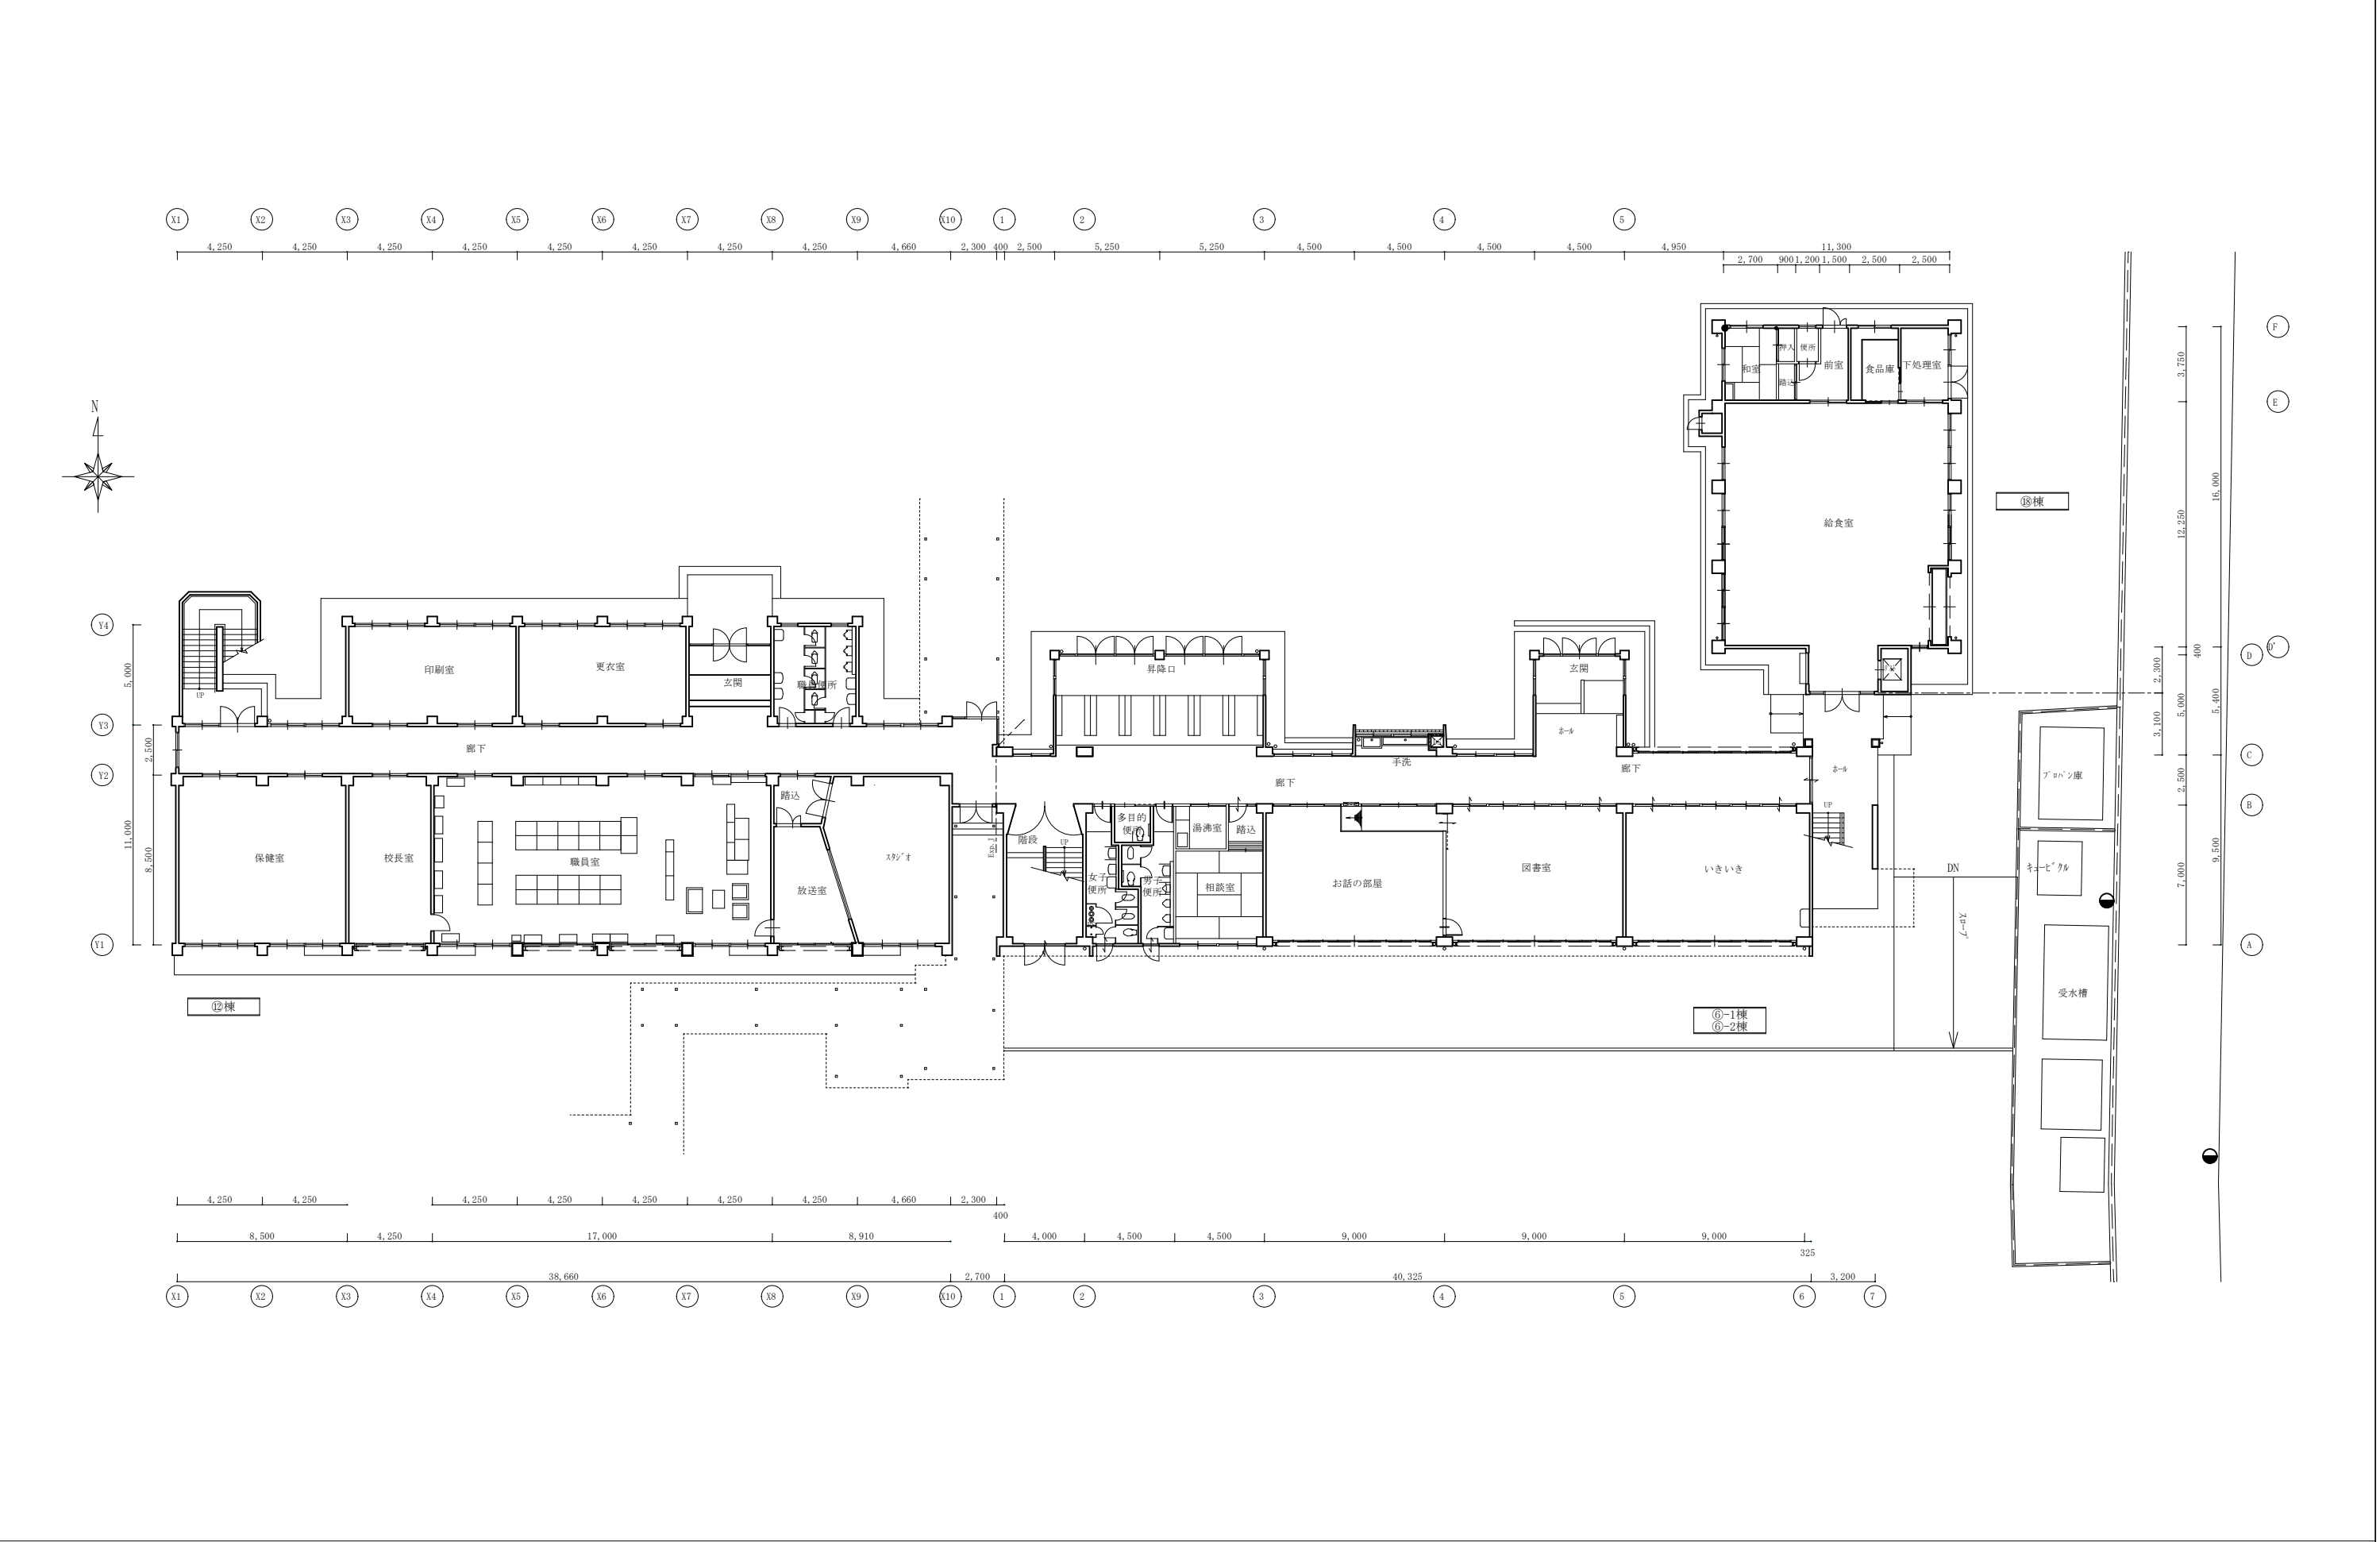


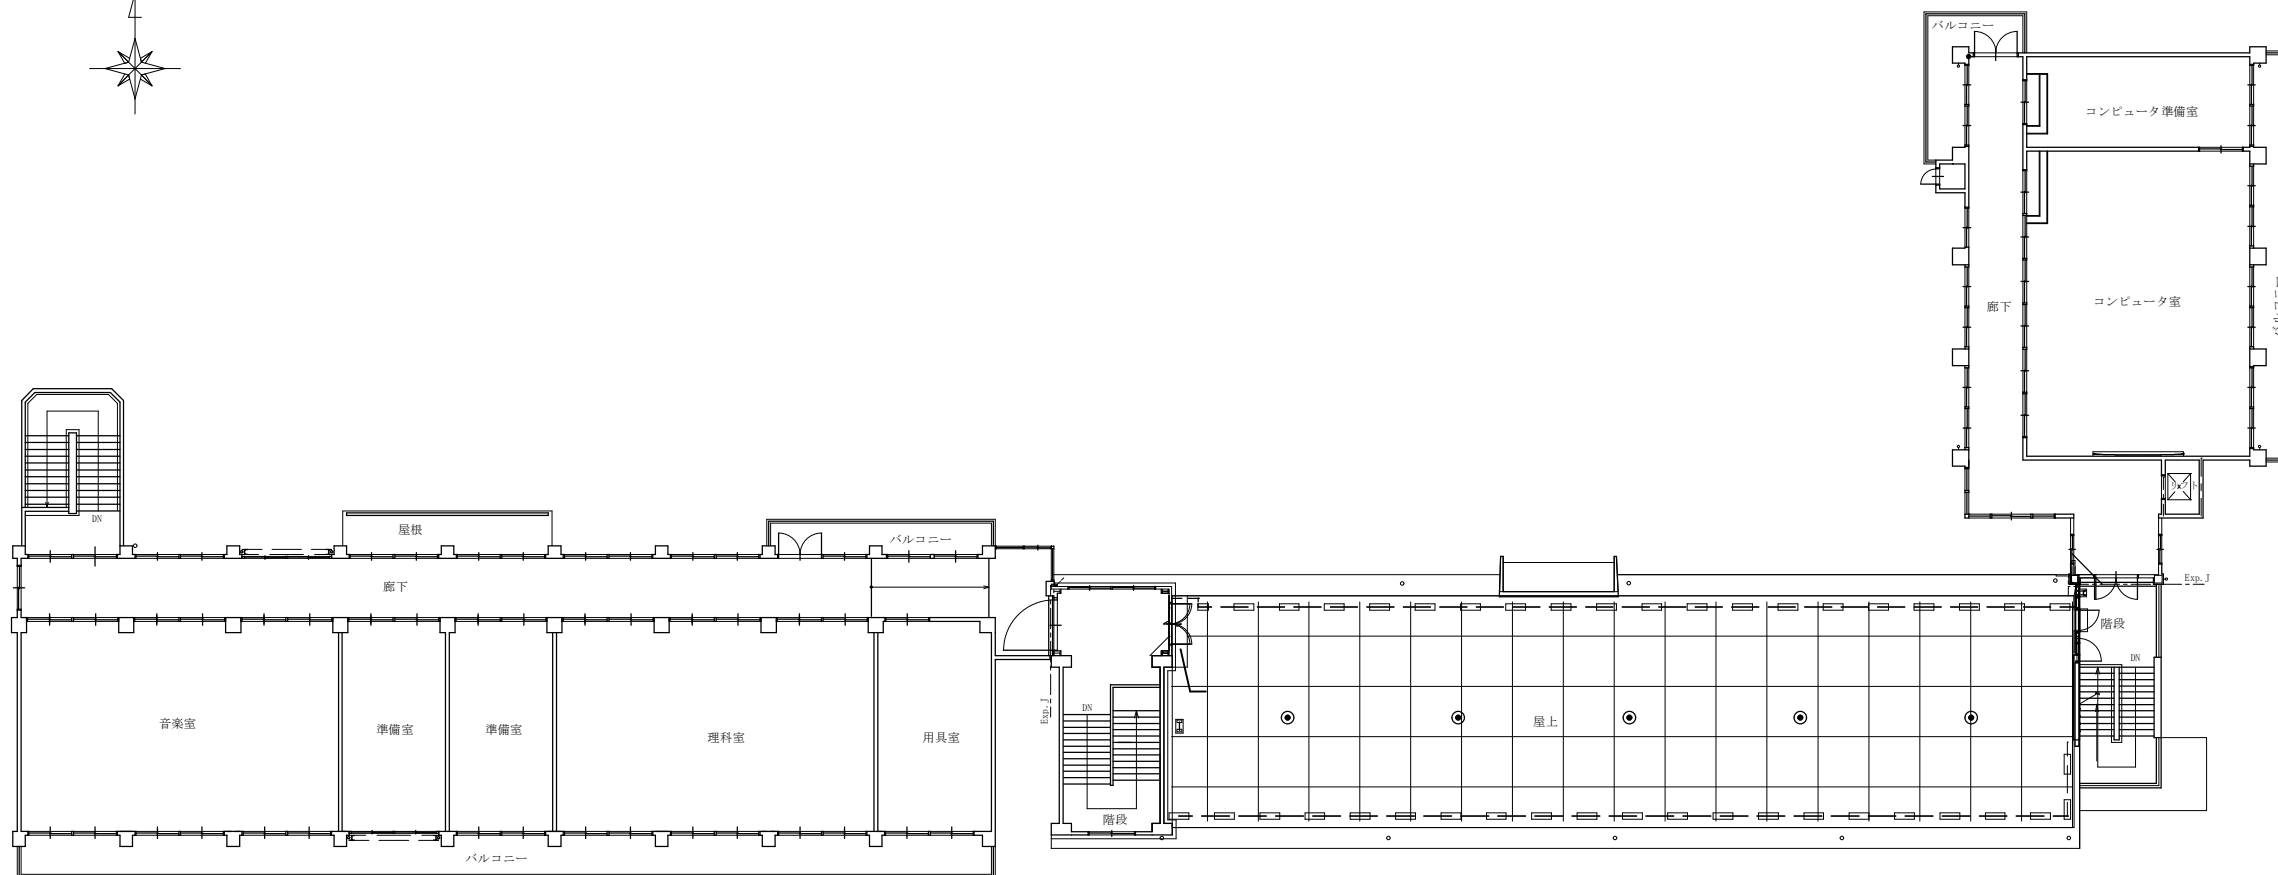
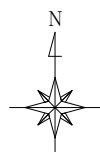
		天理市 教育委員会 事務局 教育総務課	工事名称 (柳小)		図面名称 1 階 平 面 図		No.
				DATE	SCALE S=1/300		

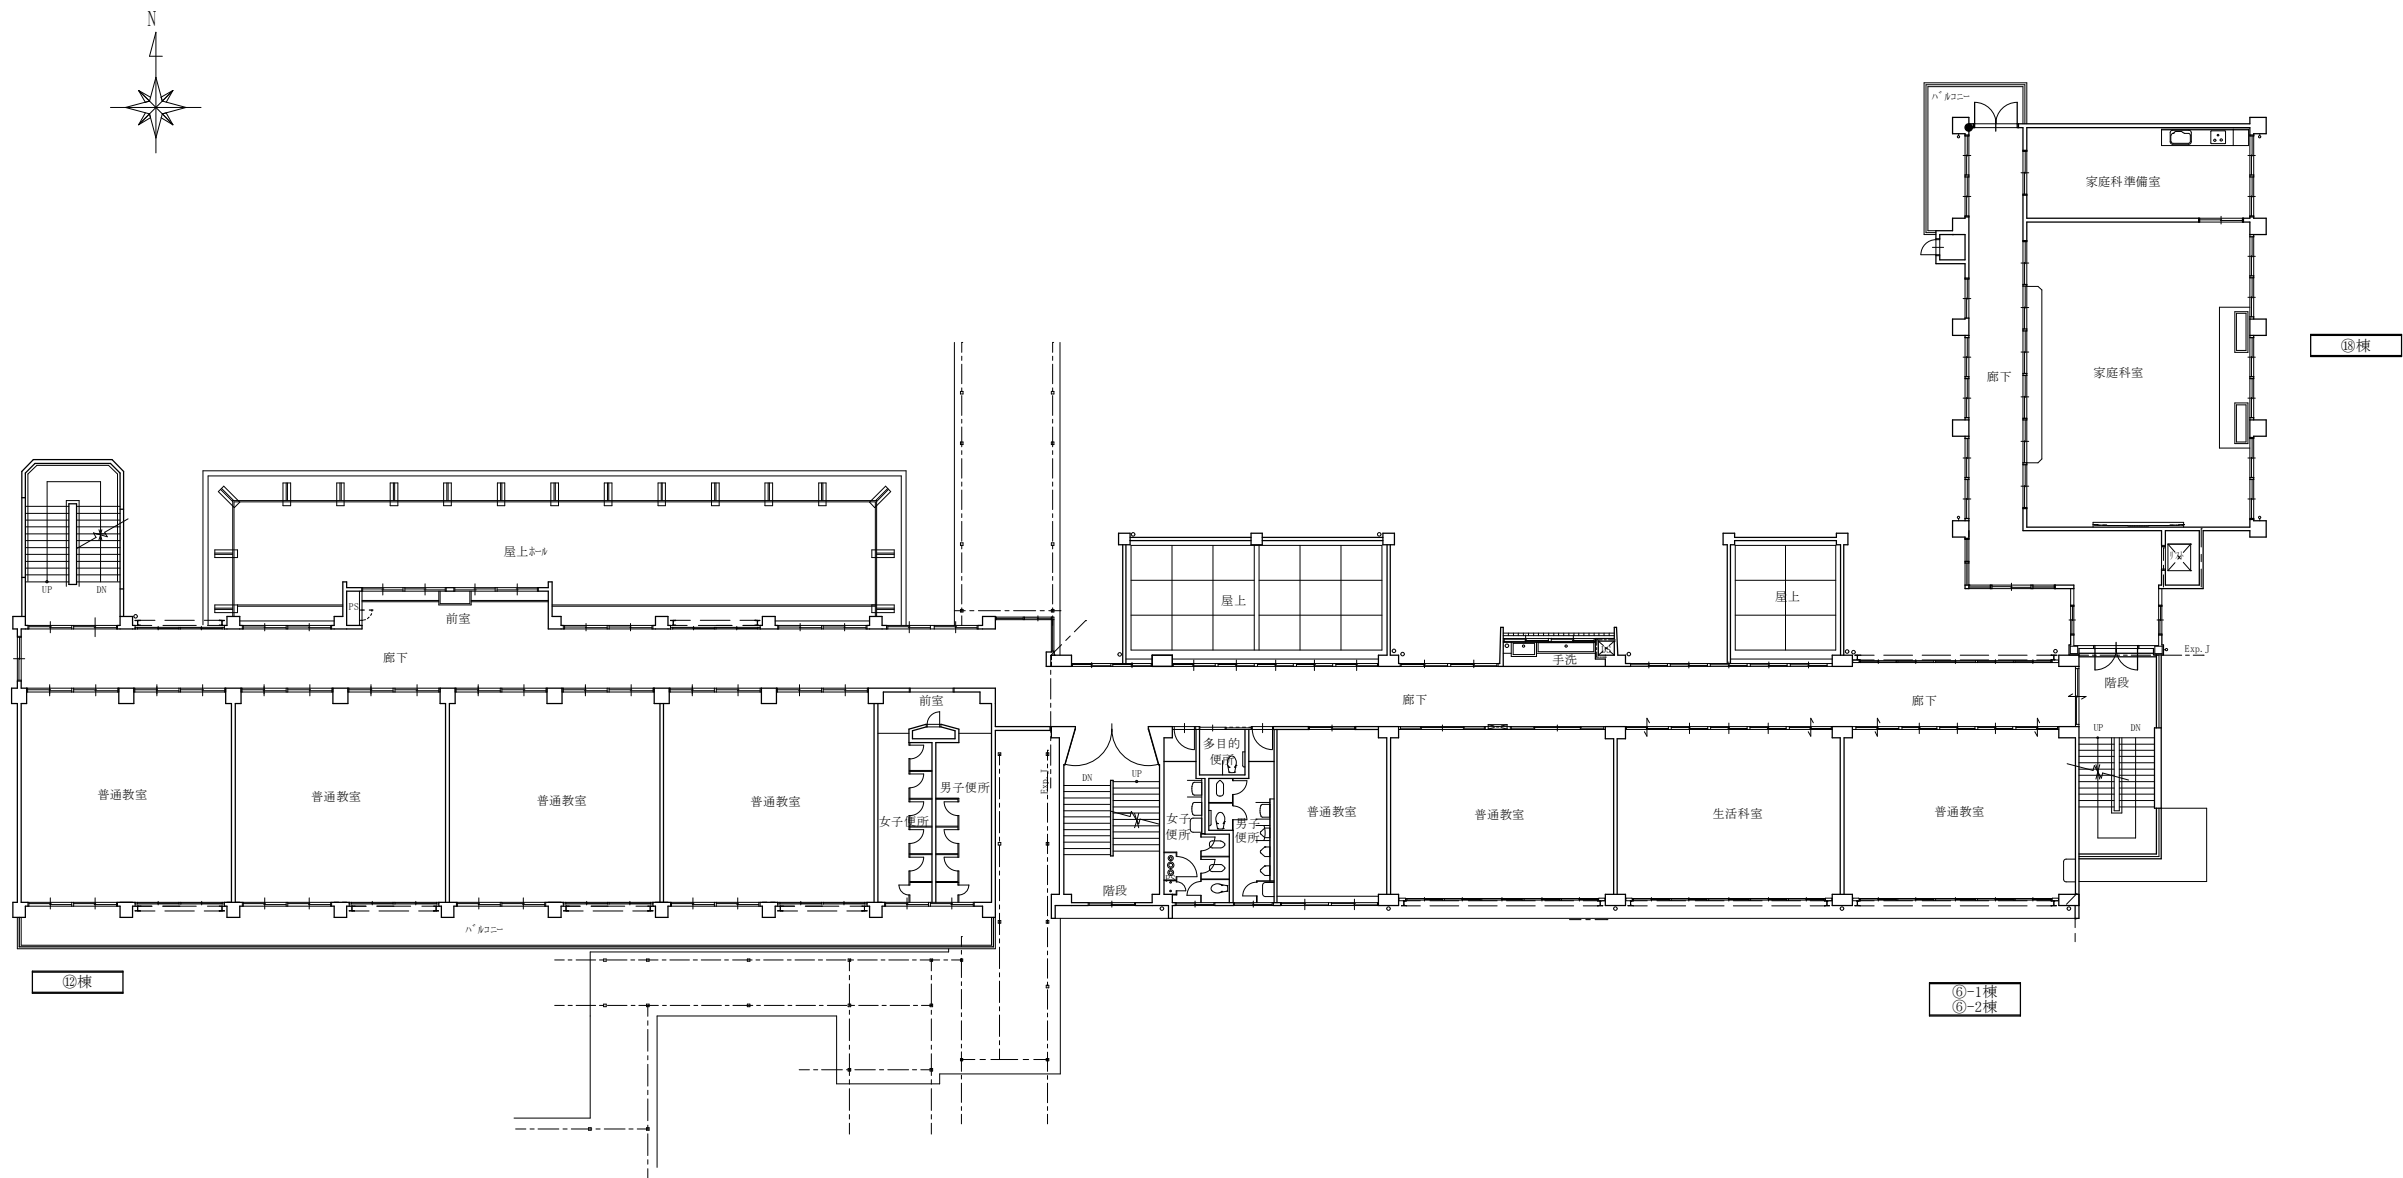

		<div>天理市 教育委員会 事務局 教育総務課</div>	工事名称 (柳 小)		図面名称 2 階 平 面 図	N o .
			DATE 。 。		SCALE S=1/300	



		天理市 教育委員会 事務局 教育総務課	工事名称 (柳小)	図面名称 3 階平面図	No.
			DATE	SCALE S = 1/300	





天理市 教育委員会
事務局 教育総務課

工事名称

(柳 小)

DATE

。 。


図面名称

4 階 平 面 図

SCALE


S = 1/300

N o .

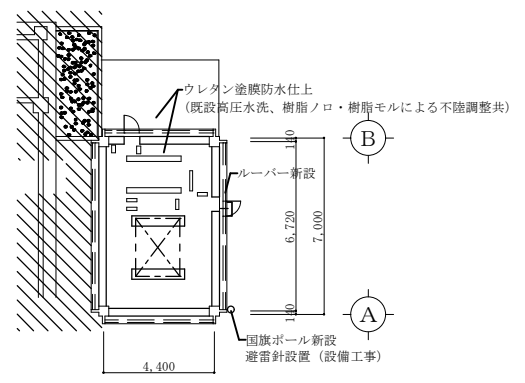

PH平面図 Scale = 1 : 200

⑫

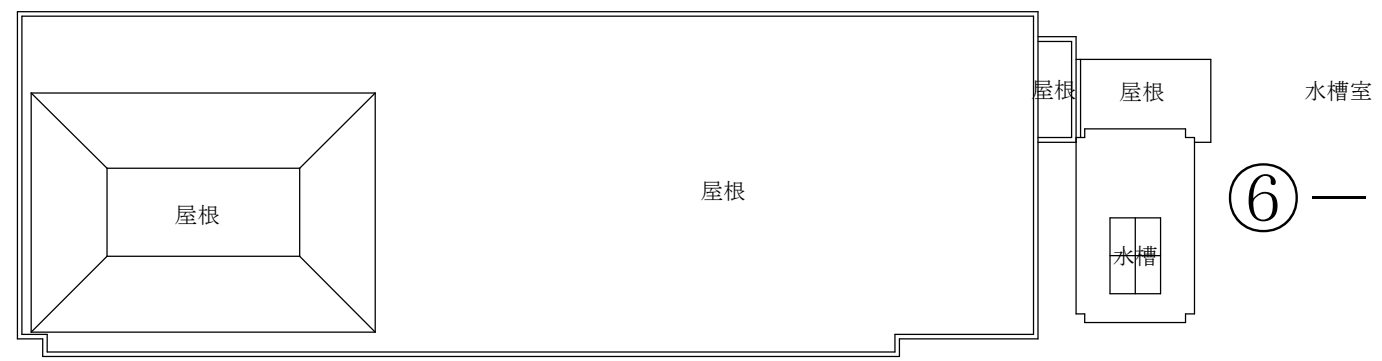

⑥ー 1

