

既設校舎

既設校舎

新設119ホールの取付位置は現
場にて指示 (VL: 3059)

既設放送用主端子盤

廊下露出配管 1.2A Z (19)

(VL: 3059)

HP 1.2-5pr (25) 露出配管

既設受信盤及び副受信盤に
体育館へ移設を行う

既設校舎

AE 1.2-4C (19) 露出

MVVS 0.75°-ZC (24) 露出
SC-FB x Z (31) "
HP 1.2-5pr (24) "
MVVS 0.75°-ZC (22)
SC-FB x Z (28)
HP 1.2-5pr (22)

AE 1.2-4C (22)

A' HP 1.2-5pr (22)

(H2)

A' B

(H1)

B

(H1)

N.2

N.2

D°
CV 100°-3C E33° (82)

L-1

アース線 HH 内に接続

既設 (82) に CV 100°-3C 入線へ
(既設モビル造)

(H1)


HP 1.2-5pr (22)



(H1)

本工率体育館


既設ホール

既設モビル内配電盤移設スロット
N.2に接続し車両変圧器
1φ 7kVA 100kVA に取替の事

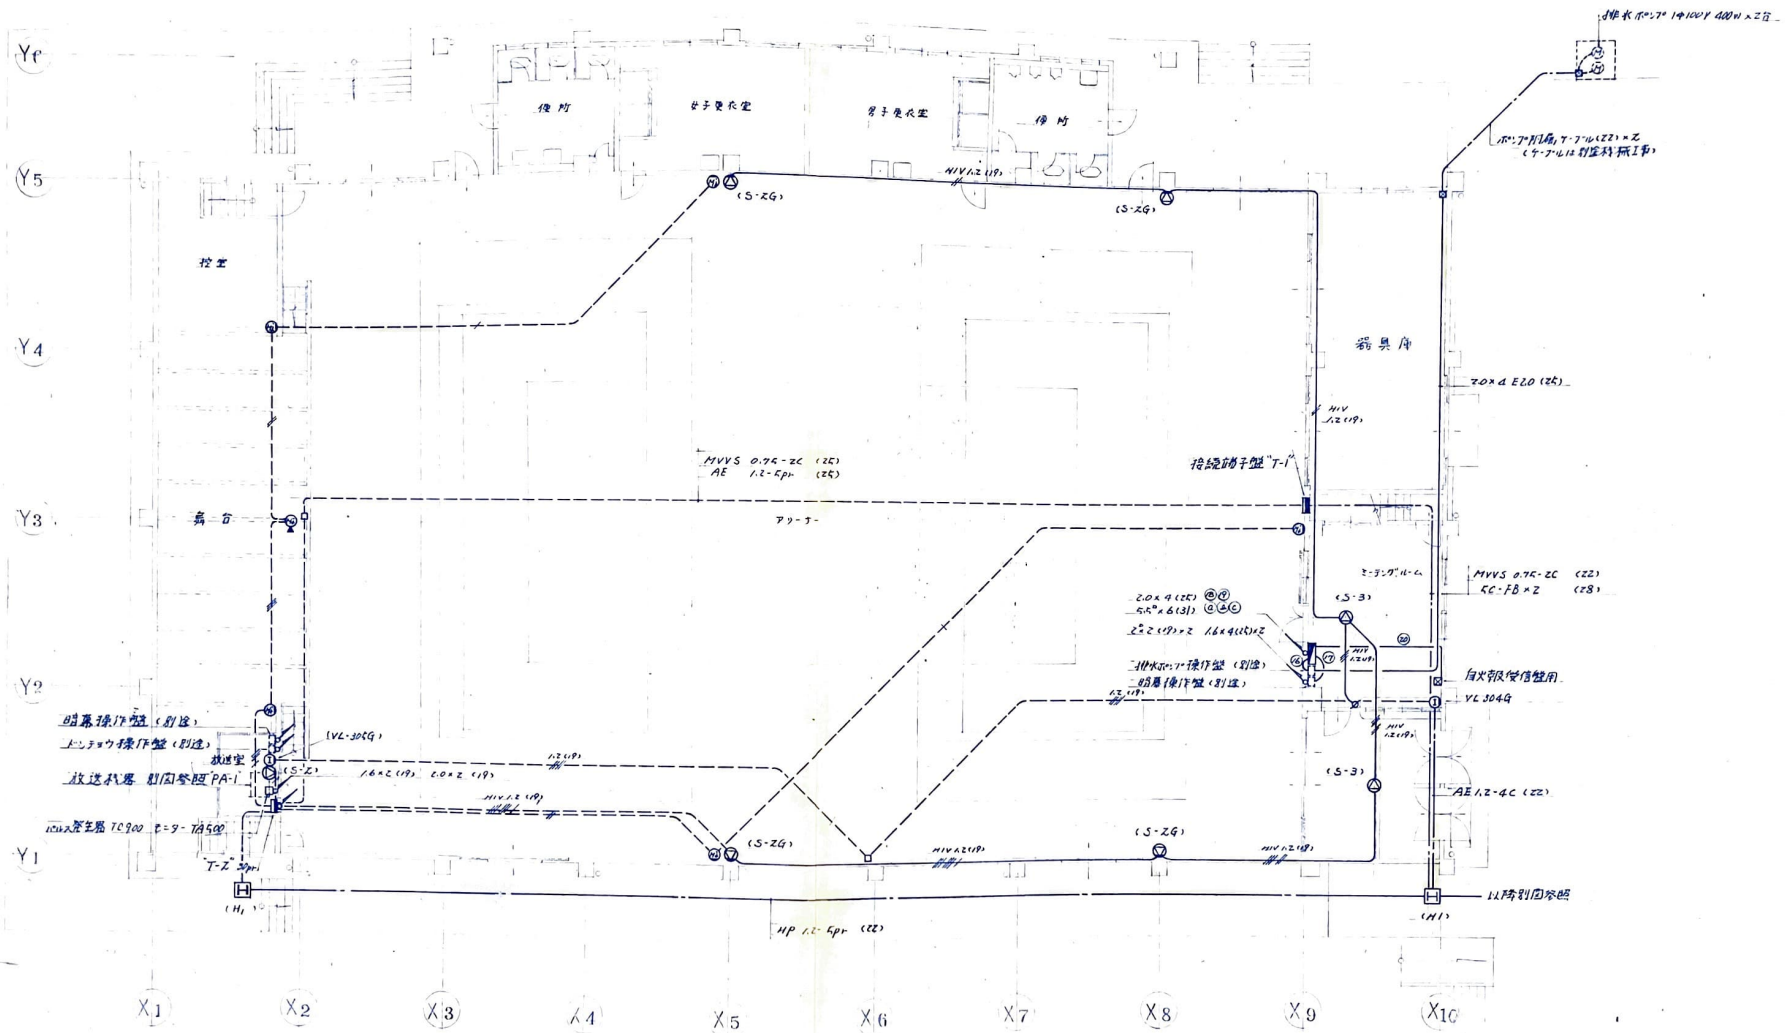

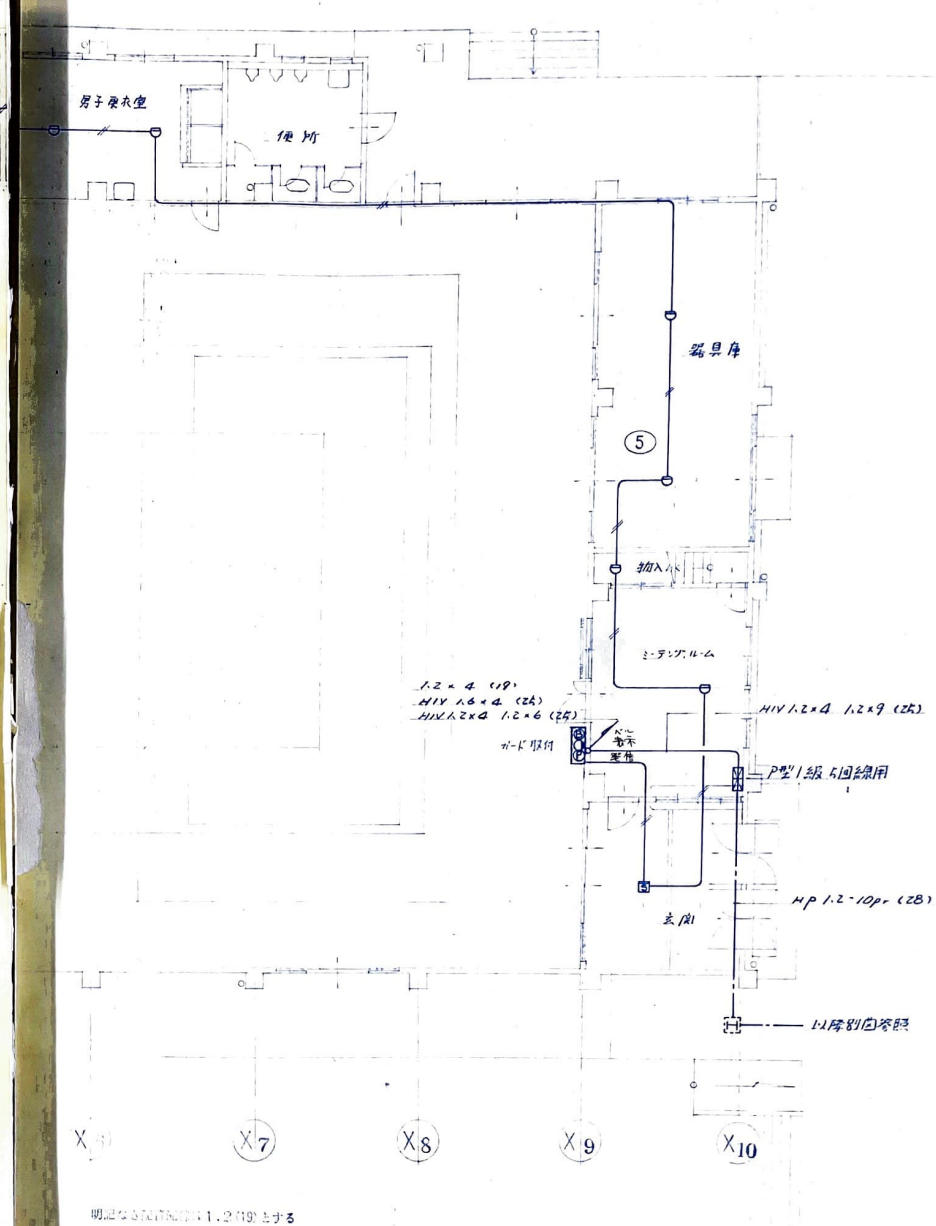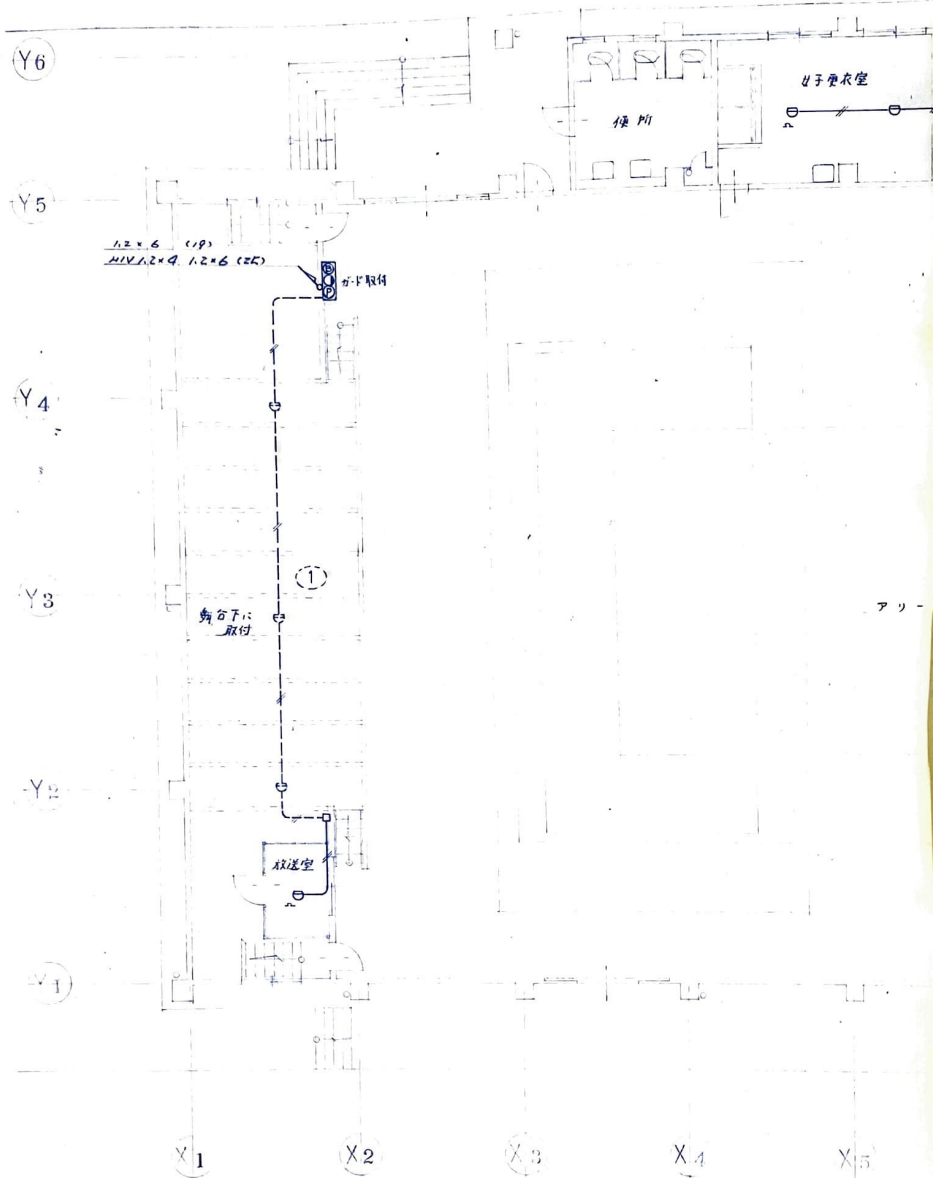

蔡工事設計圖	圖名	自動火災報知設備	1 階平面圖	設計	一級建築士登録第93971号 小林 曉男	 小	   
	縮尺	1/100		担当			

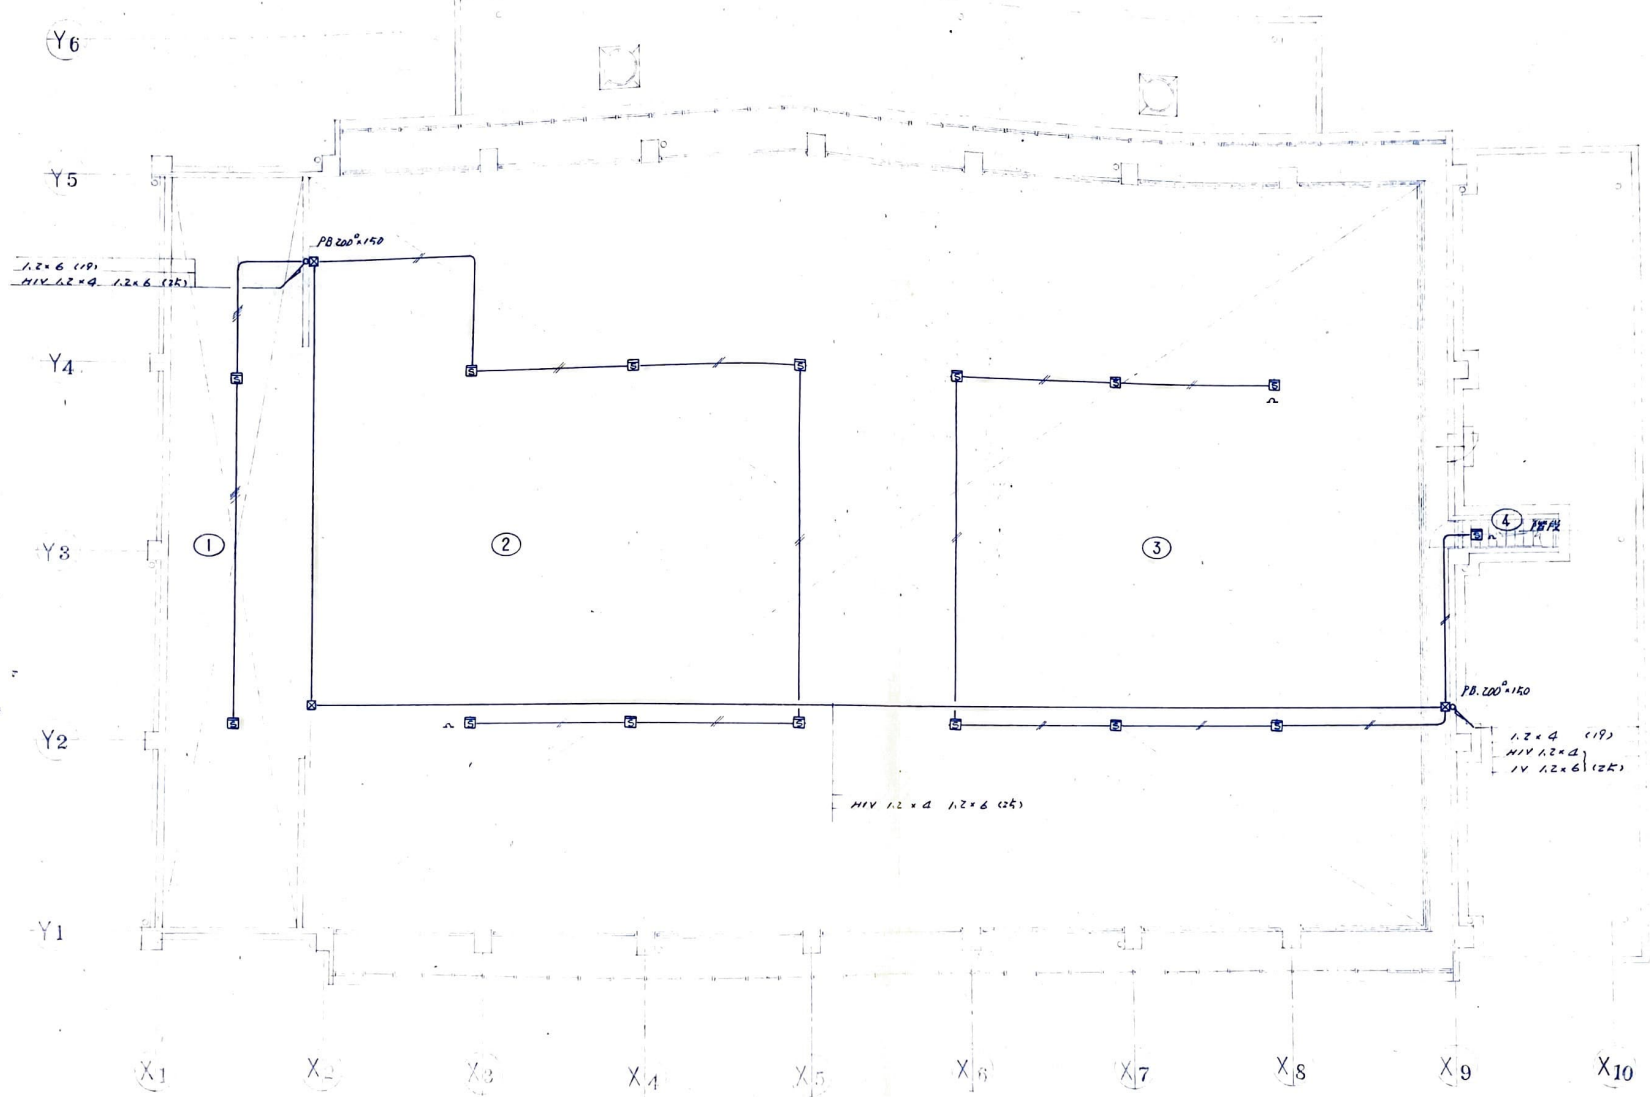

天理市立柳本小学校屋内運動場新增改築工事設計図

設計年月日

図名 自動火災報知設備 2 層平面図

縮尺 1/100

設計 一級建築士登録第39371号
小林 暁男

担当



奈良