


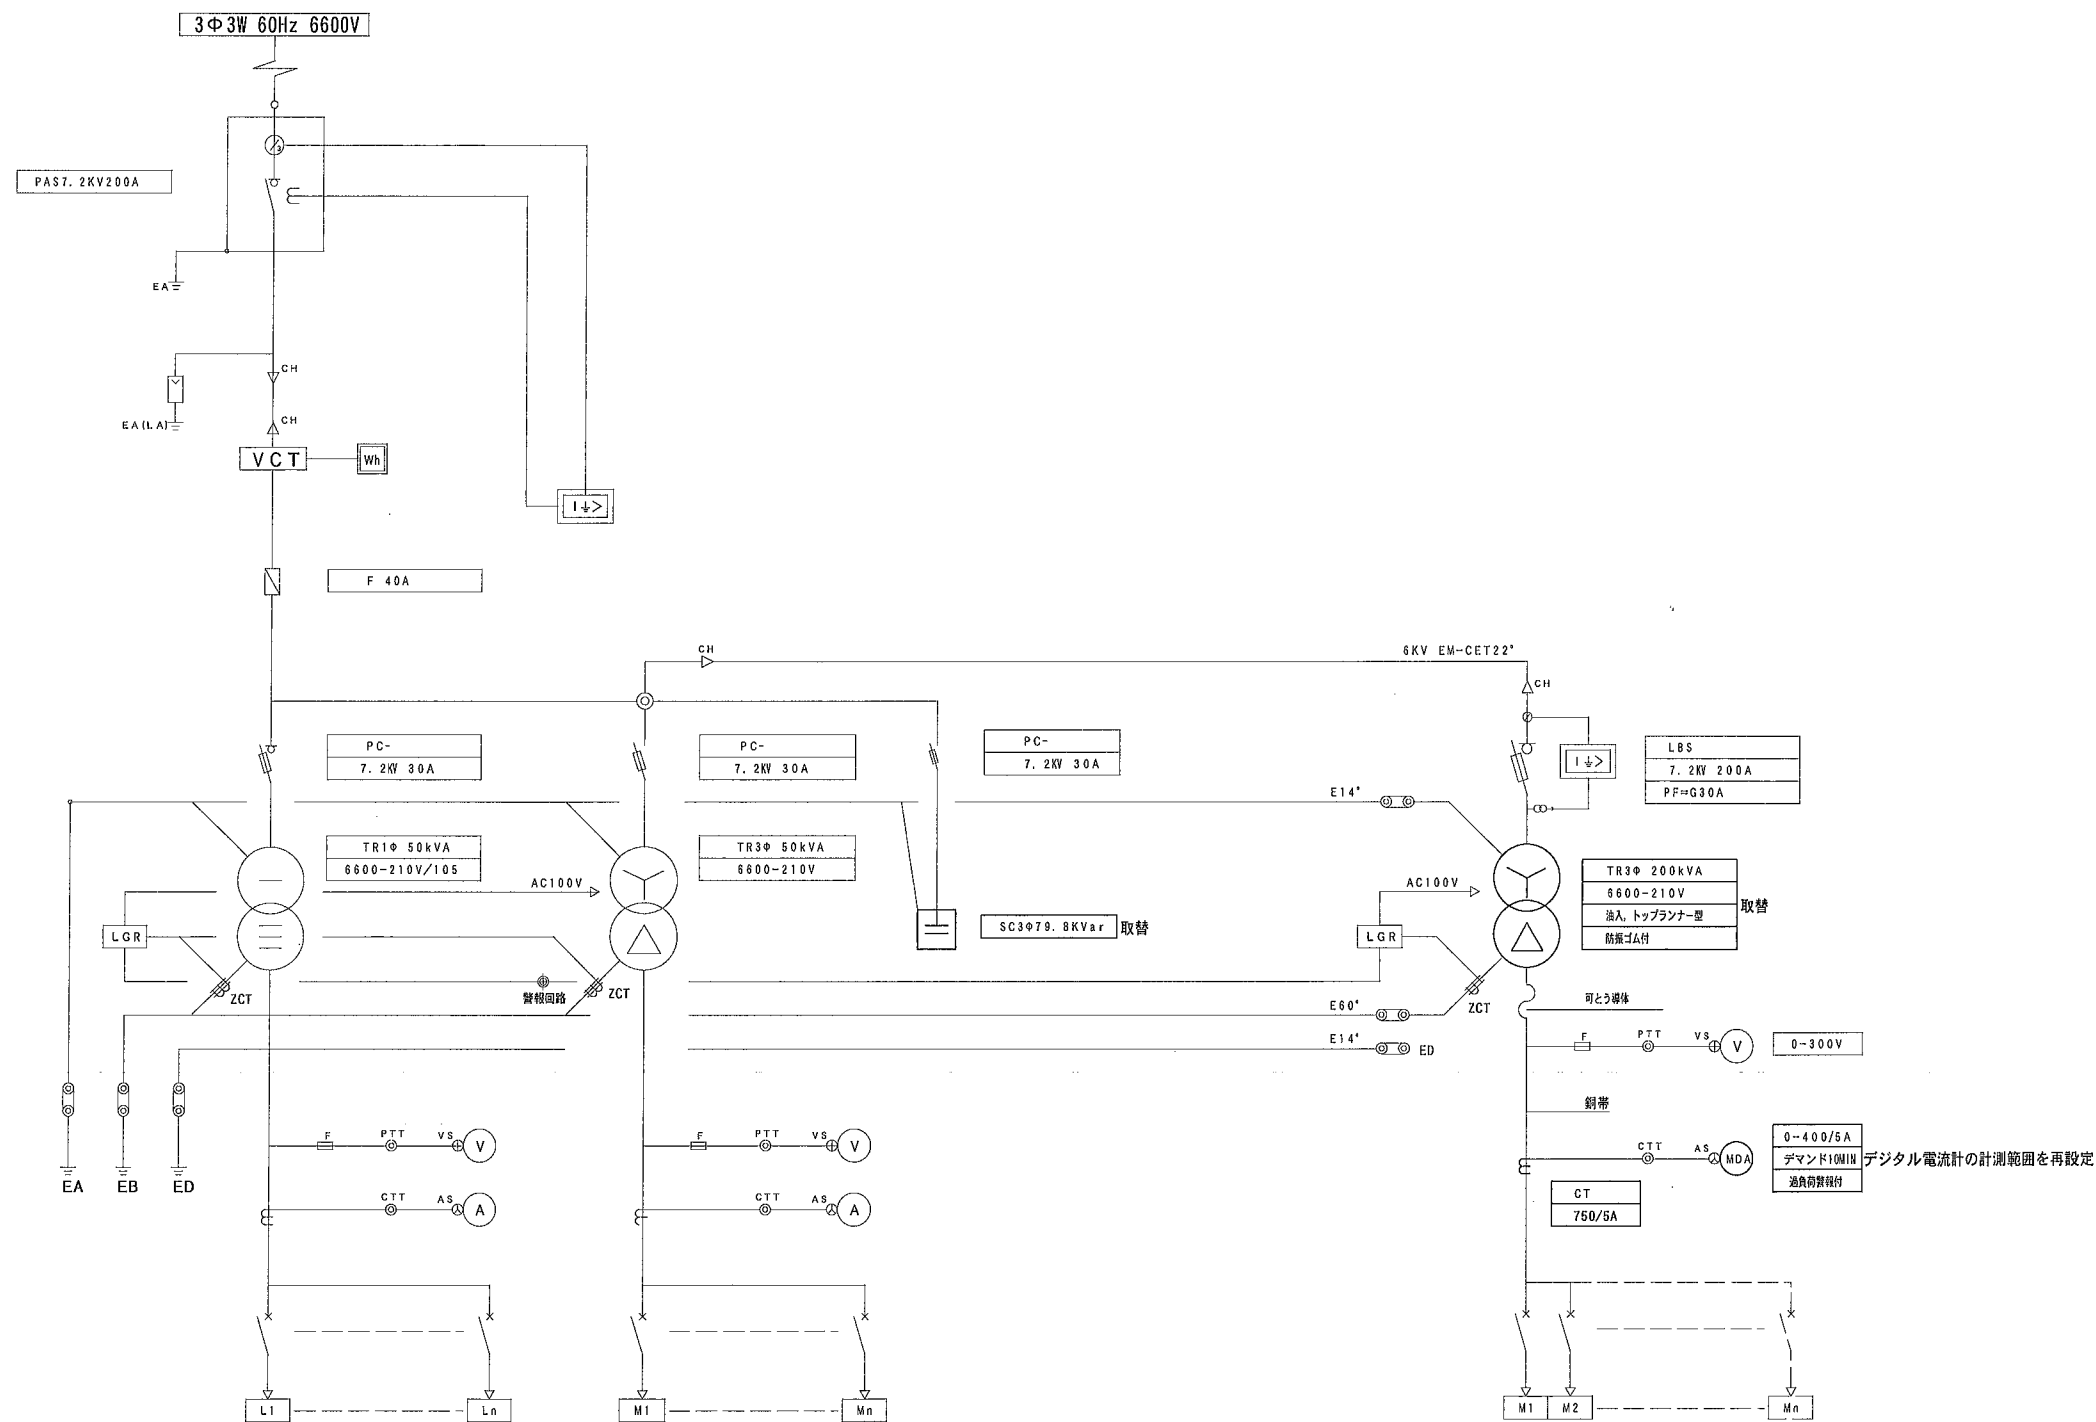

既設屋外キュービクル 受変電設備結線図

幹線No	負荷名称	遮断器			ケーブルサイズ	負荷容量 (kW)
		極数	種別	容量		
M1	M-1	3P	MCCB	225AF 175AT	CET60'	25.3
M2	M-1	3P	MCCB	225AF 175AT	CET60'	29.5
M3	給食堂空調電源盤	3P	MCCB	225AF 150AT	CET60'	※別途工事
	LGR	2P	MCCB	50AF 20AT	-	-