
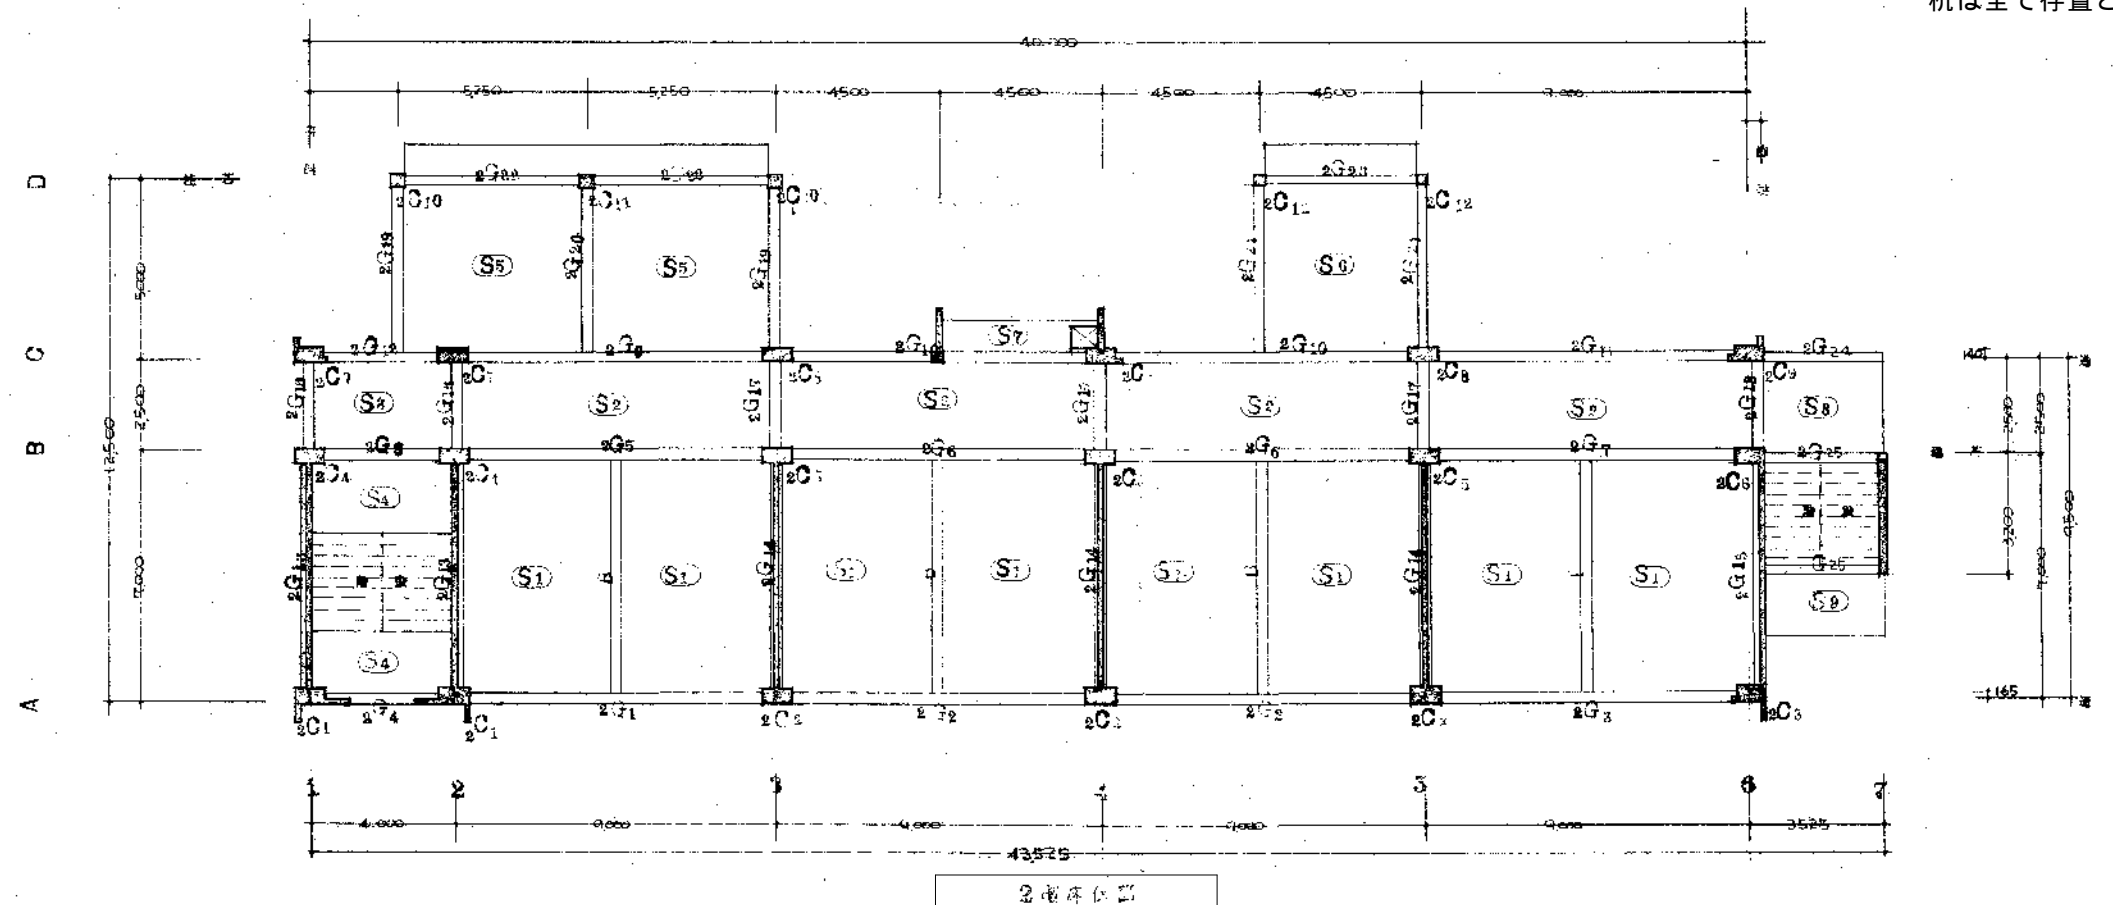
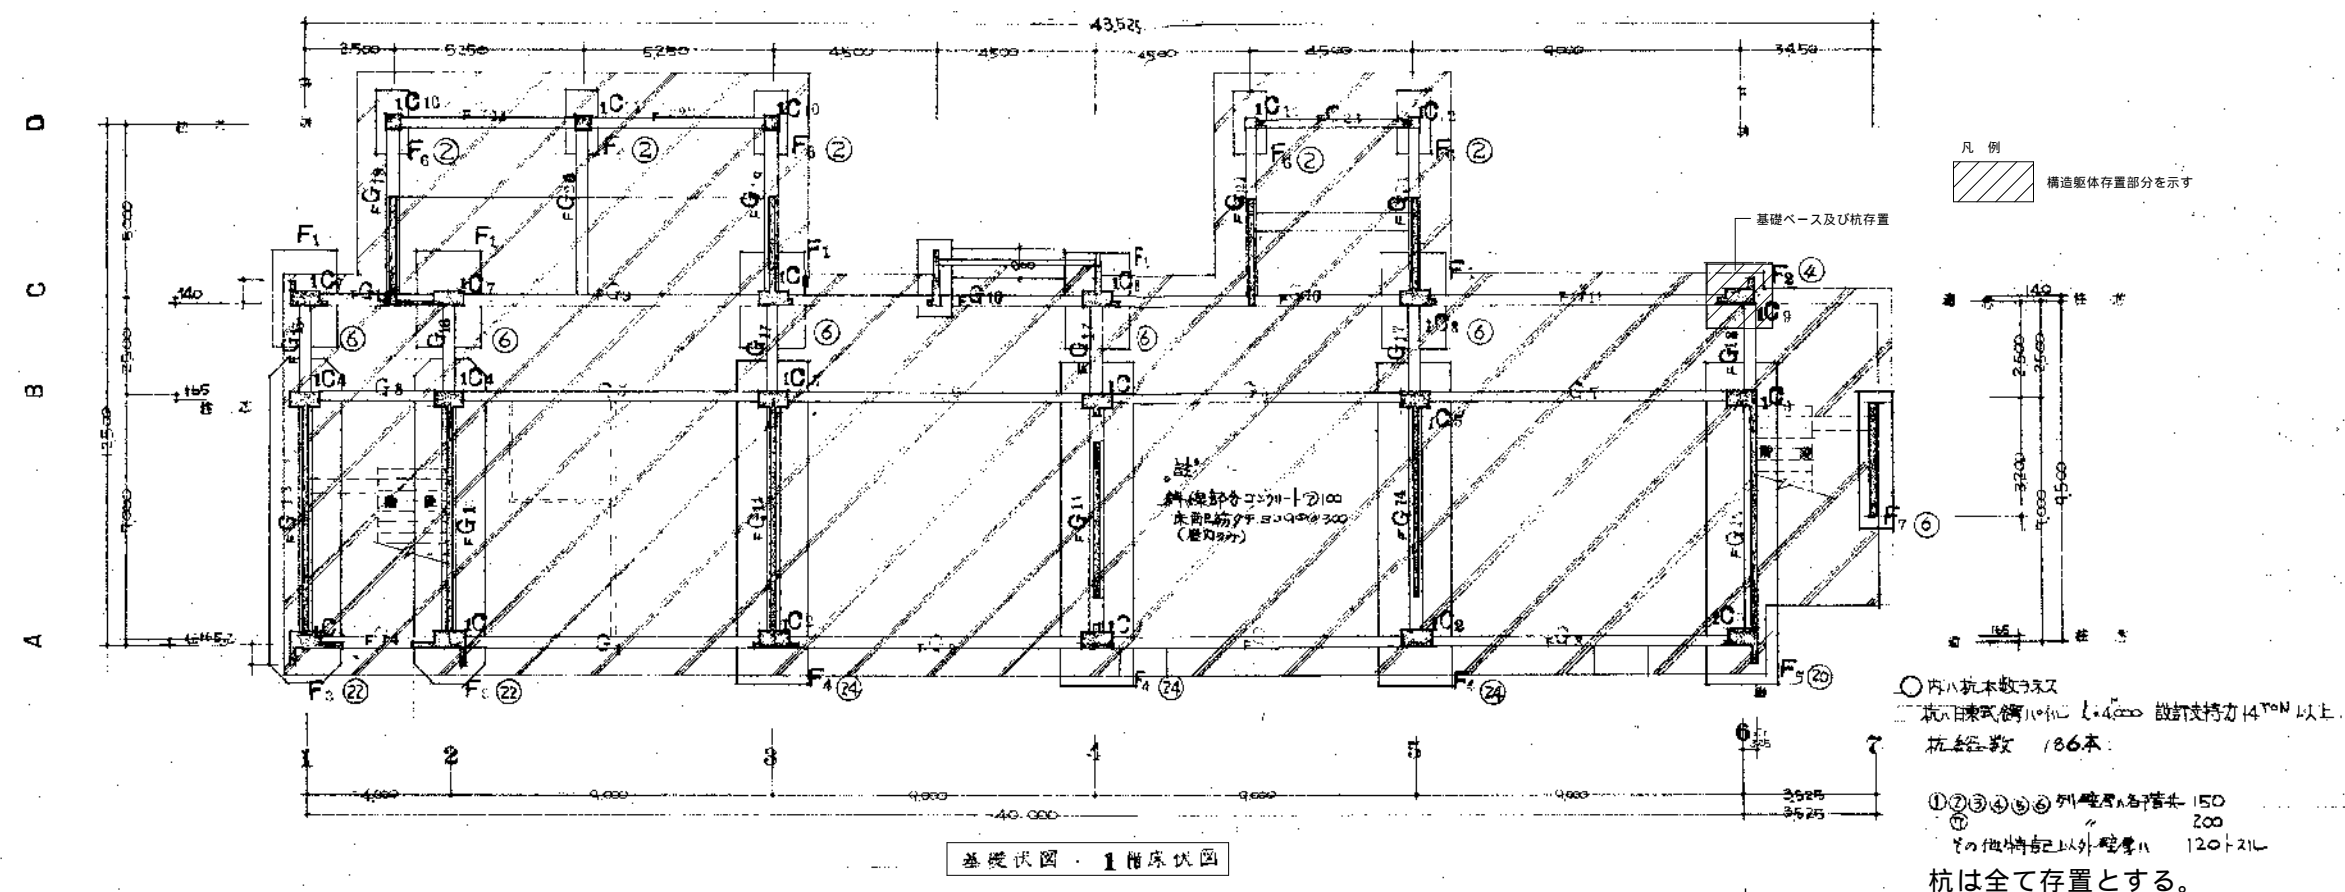
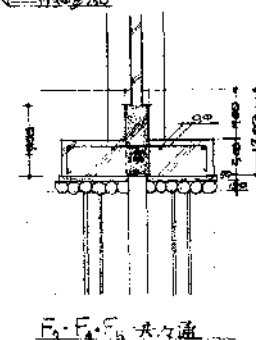
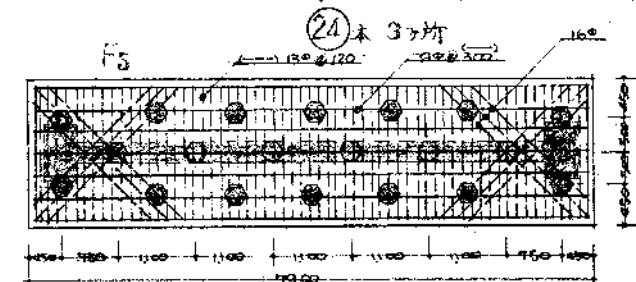
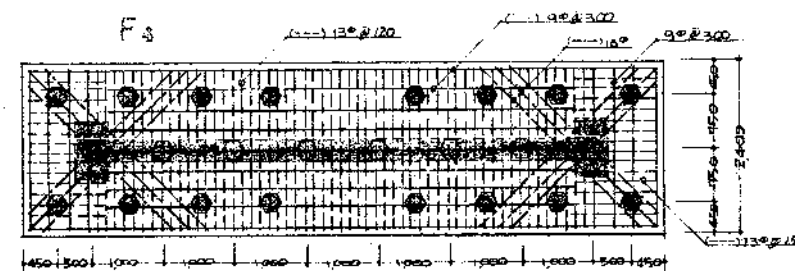
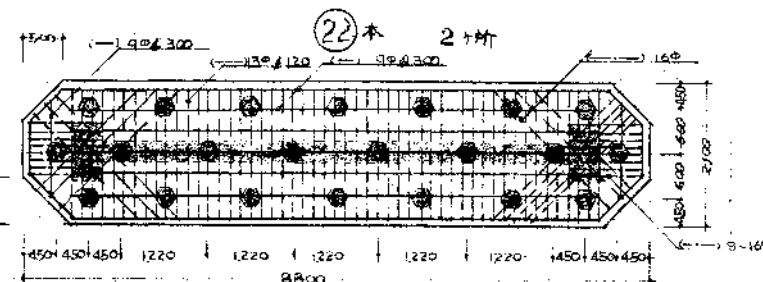
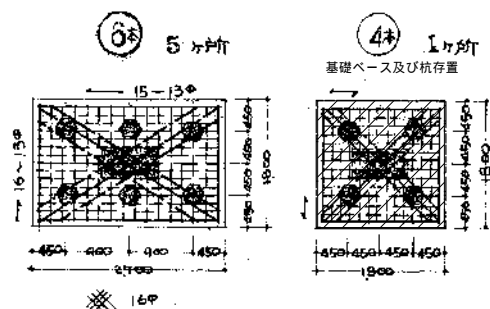
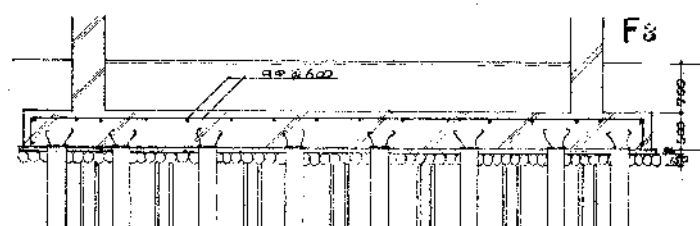
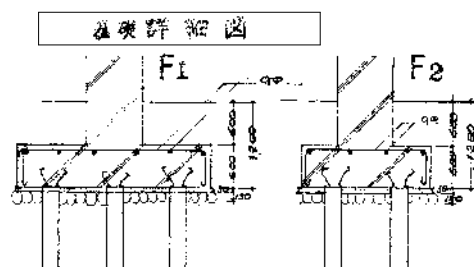
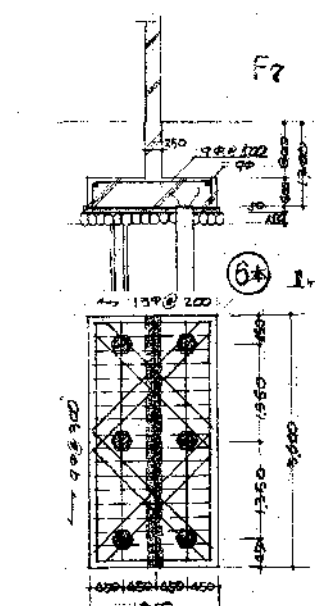


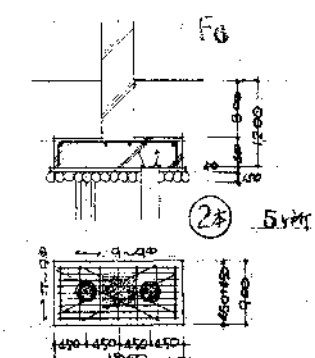

株式会社 京成設計 KYOSEI				1級建築士事務所登録2018(と)第1039号 1級建築士登録番号 第149652号 本社 〒630-8113 奈良市法蓮町428-1 ルミエール 新大宮301 TEL 0742-34-8088 FAX 0742-34-2040 営業所 天理・郡山	承認 木村	照合 辰巳	製図 坪井	縮尺 A2 1:150 設計年月日	工事名称 天理市立柳本小学校 校舎6・12・19・20棟解体工事 図面名称 天理市立柳本小学校 基礎伏図 1階床伏図 2階床伏図	No. A- **
---------------------	--	--	--	--	----------	----------	----------	-------------------------	--	-----------

[illegible][illegible]

抗ハロ式鋼管ハロIL(DMC工法) $\phi=4000$ 設計支持力 14.00 名以上 37.1

杭は全て存置とする。 (20) 本 目 録

