


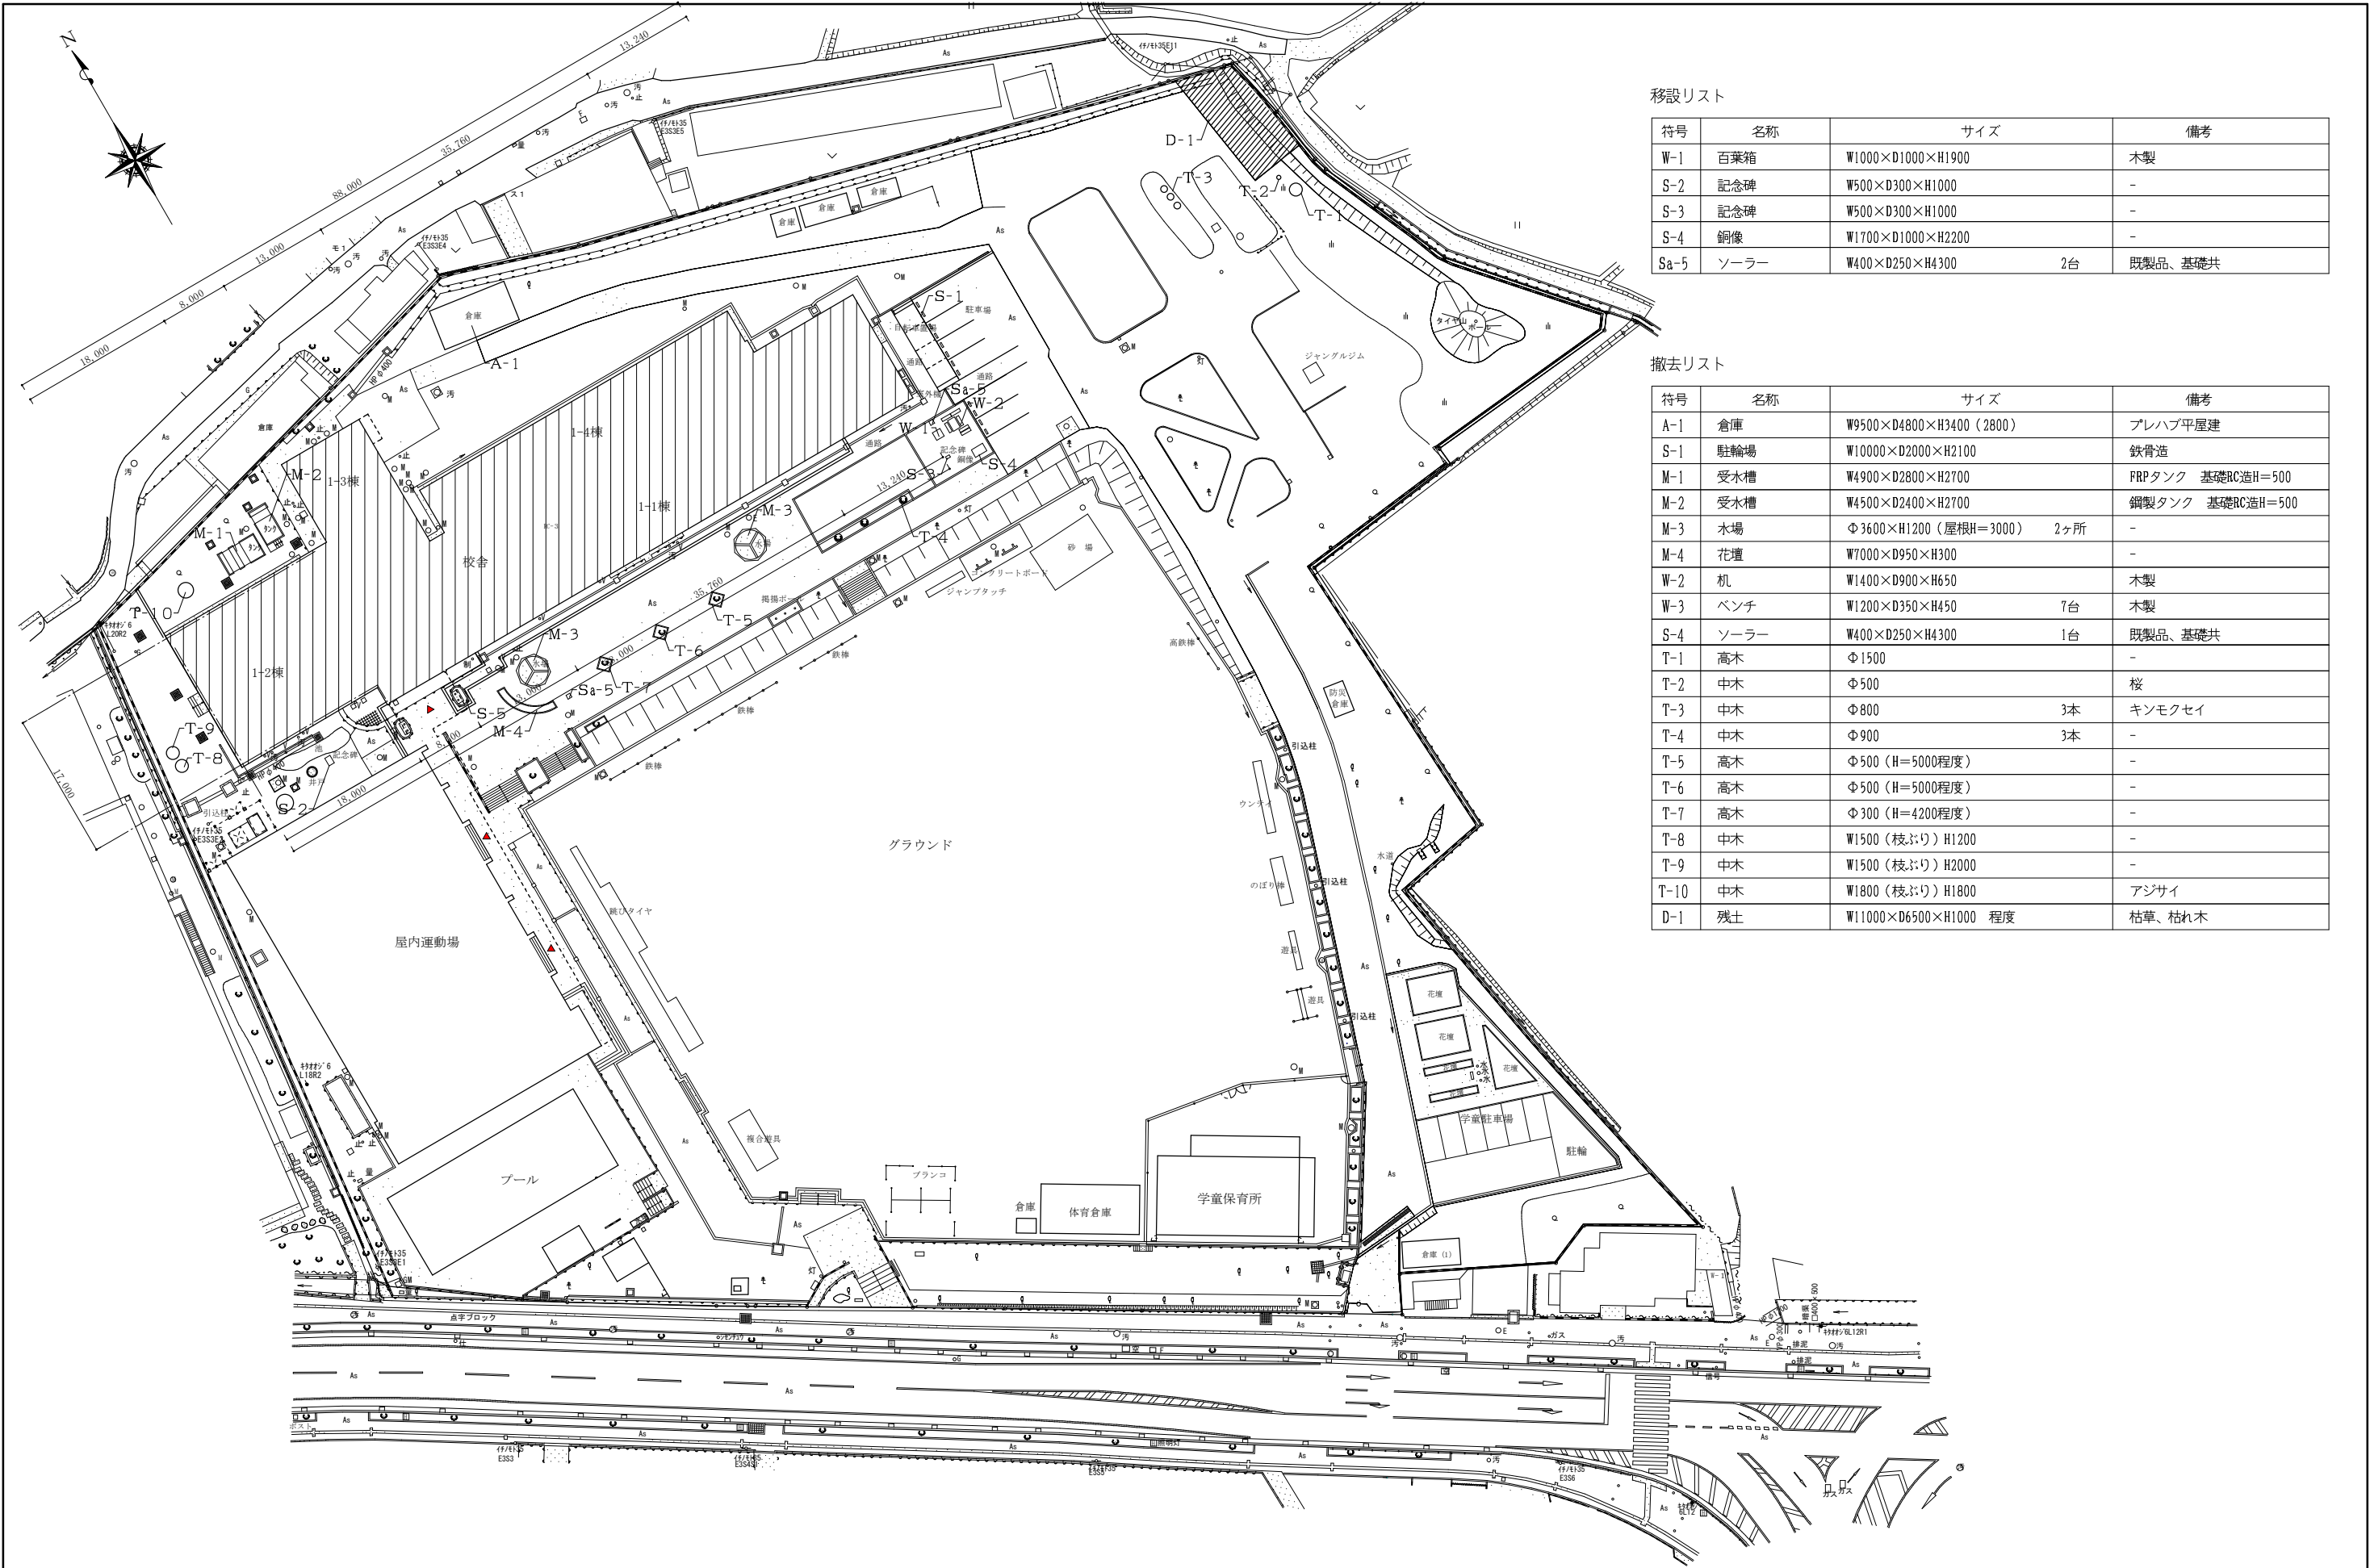


移設リスト

符号	名称	サイズ	備考
W-1	百葉箱	W1000×D1000×H1900	木製
S-2	記念碑	W500×D300×H1000	-
S-3	記念碑	W500×D300×H1000	-
S-4	銅像	W1700×D1000×H2200	-
Sa-5	ソーラー	W400×D250×H4300	2台 既製品、基礎共

撤去リスト

符号	名称	サイズ	備考
A-1	倉庫	W9500×D4800×H3400 (2800)	プレハブ平屋建
S-1	駐輪場	W10000×D2000×H2100	鉄骨造
M-1	受水槽	W4900×D2800×H2700	FRPタンク 基礎RC造H=500
M-2	受水槽	W4500×D2400×H2700	鋼製タンク 基礎RC造H=500
M-3	水場	Φ3600×H1200 (屋根H=3000)	2ヶ所 -
M-4	花壇	W7000×D950×H300	-
W-2	机	W1400×D900×H650	木製
W-3	ベンチ	W1200×D350×H450	7台 木製
S-4	ソーラー	W400×D250×H4300	1台 既製品、基礎共
T-1	高木	Φ1500	-
T-2	中木	Φ500	桜
T-3	中木	Φ800	3本 キンモクセイ
T-4	中木	Φ900	3本 -
T-5	高木	Φ500 (H=5000程度)	-
T-6	高木	Φ500 (H=5000程度)	-
T-7	高木	Φ300 (H=4200程度)	-
T-8	中木	W1500 (枝ぶり) H1200	-
T-9	中木	W1500 (枝ぶり) H2000	-
T-10	中木	W1800 (枝ぶり) H1800	アジサイ
D-1	残土	W11000×D6500×H1000 程度	枯草、枯れ木

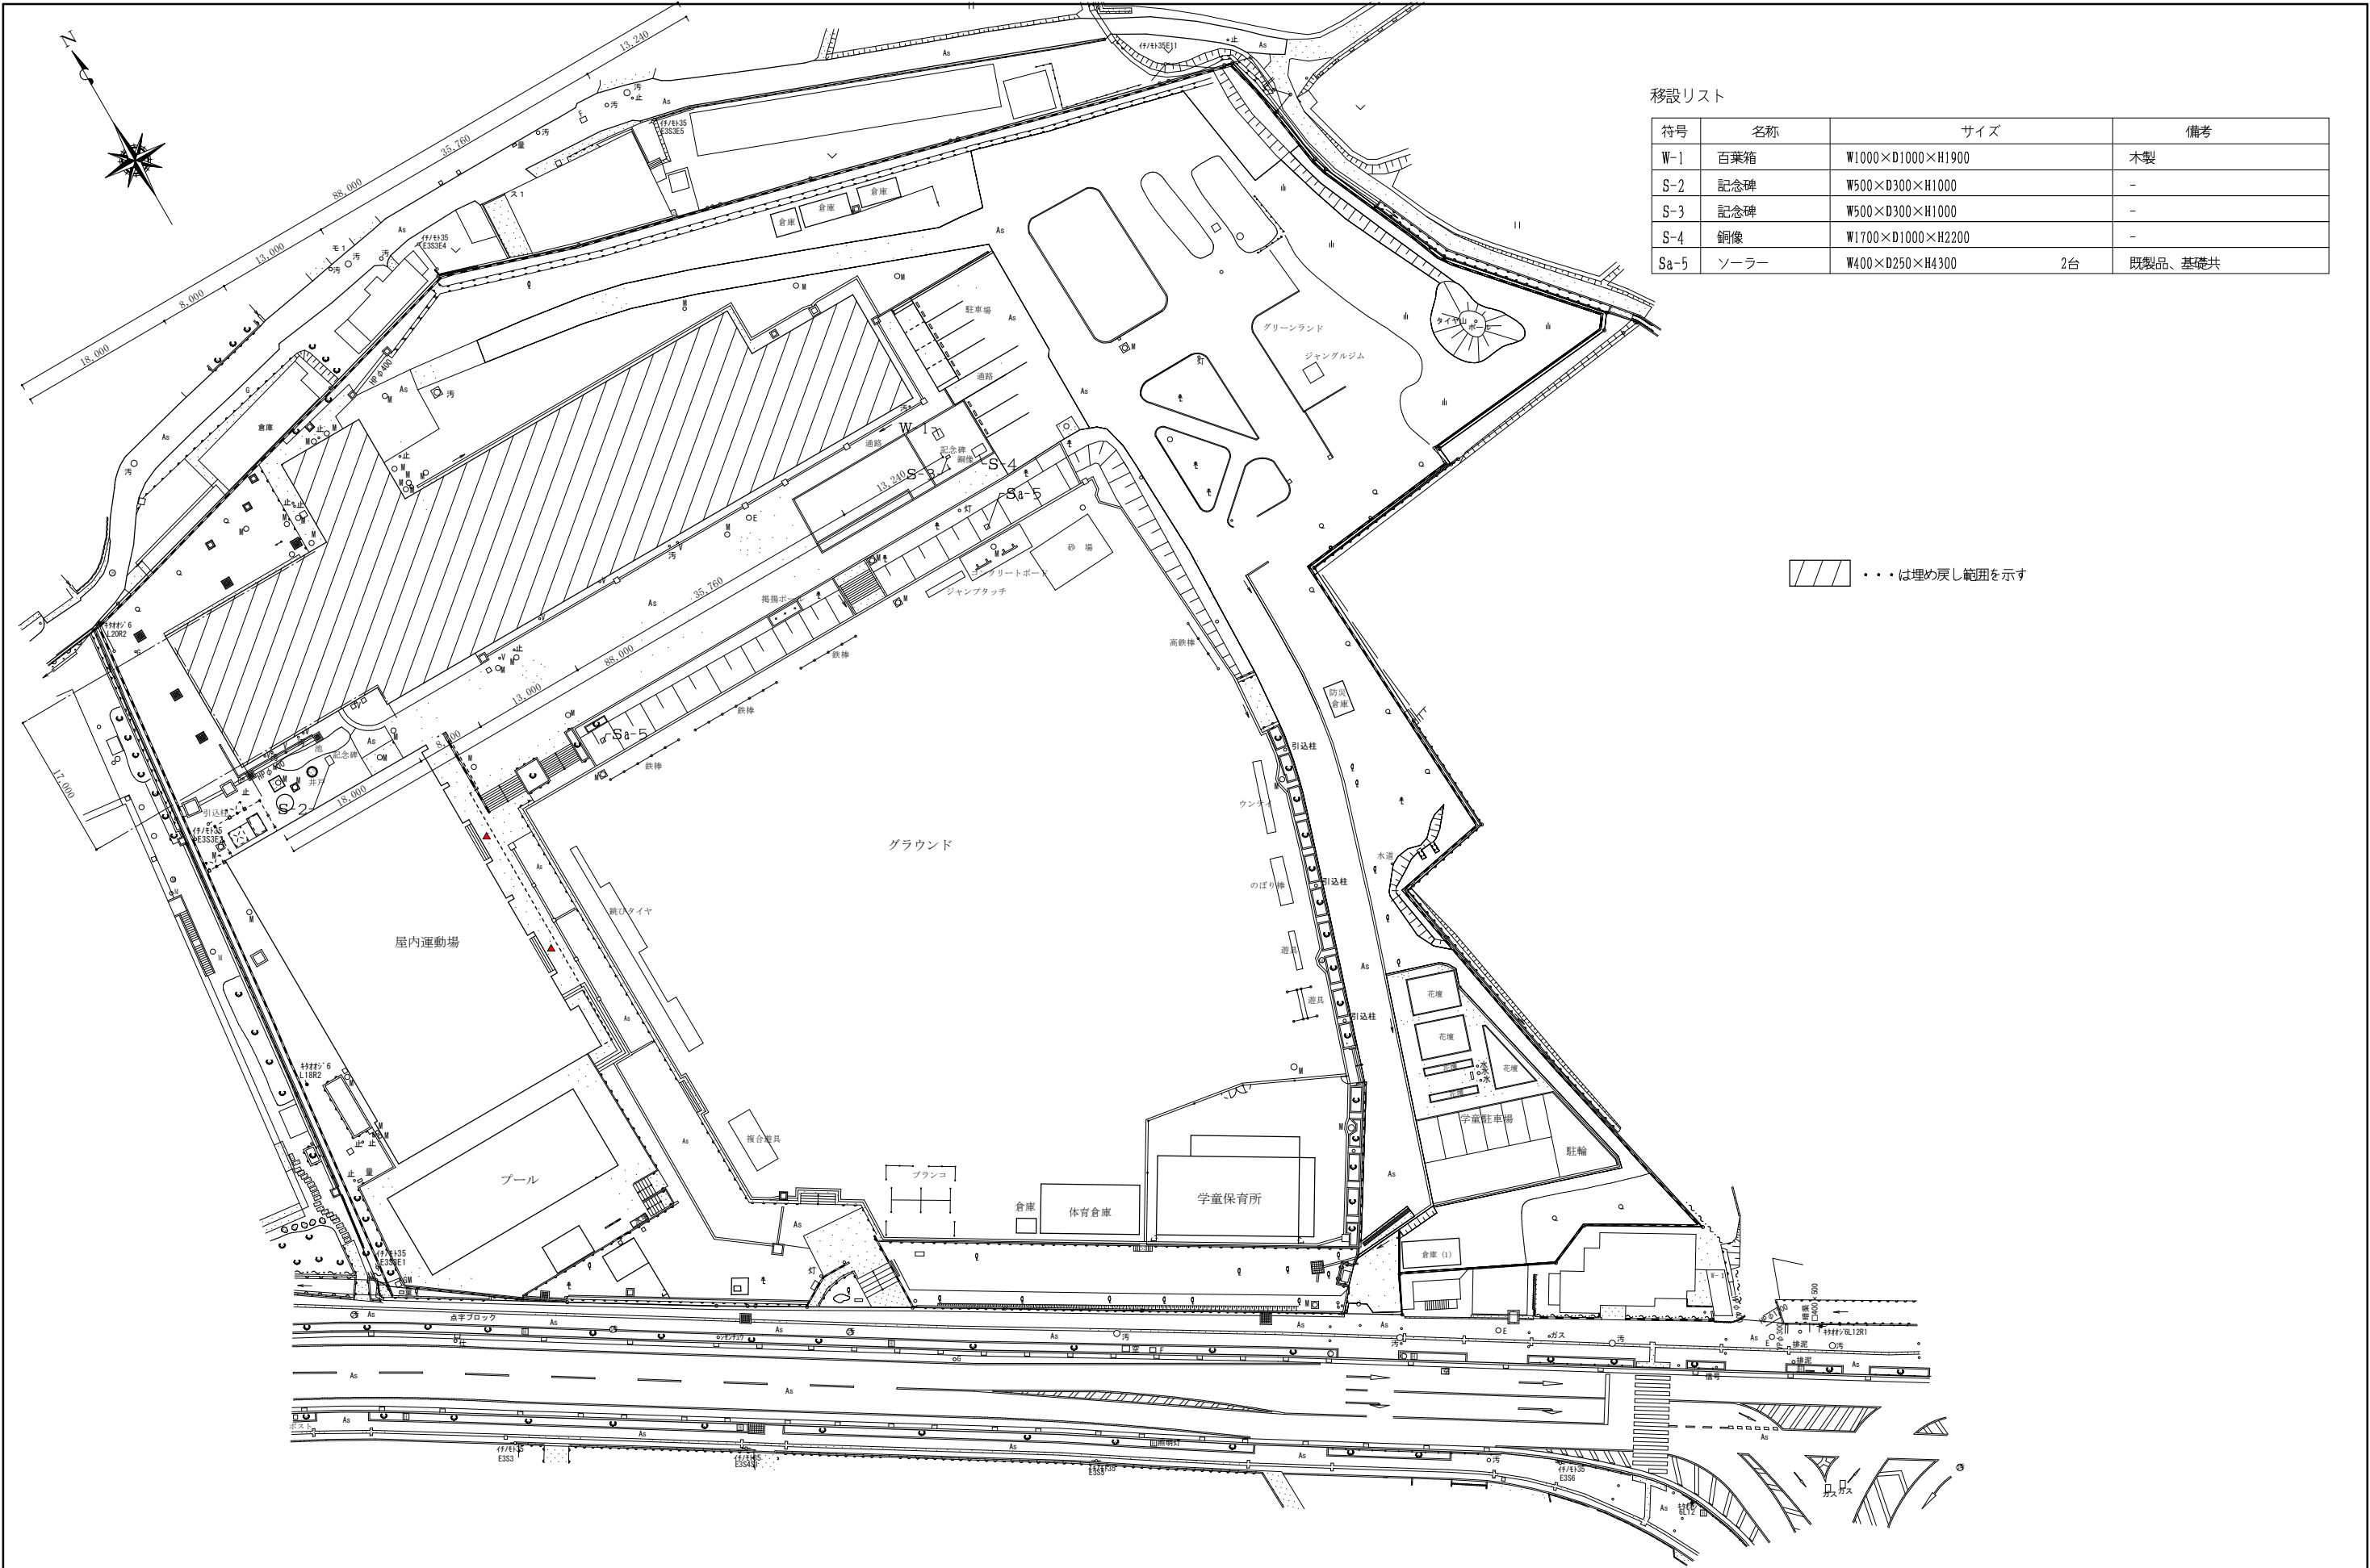

移設リスト

符号	名称	サイズ	備考
W-1	百葉箱	W1000×D1000×H1900	木製
S-2	記念碑	W500×D300×H1000	-
S-3	記念碑	W500×D300×H1000	-
S-4	銅像	W1700×D1000×H2200	-
Sa-5	ソーラー	W400×D250×H4300	2台 既製品、基礎共

.....は埋め戻し範囲を示す



1級建築士事務所 奈良県 2023 (よ) 89号

株式会社 溜谷 設計

1級建築士 第223080号 溜谷 剛

天理市田部町16番地 TEL 0743-62-4161

※駐車場アスファルト、グリーンランドは現状のまま存置とする。

天理市立山の辺小学校校舎1棟解体工事

DATA

Output 2025'10'02(Thu)

DRAW

RECOGNIZE

OWNER

DRAWING

N A M E

外構計画図

Scale=1:500

DRAWING

No. A-51