


縮尺 1:2000

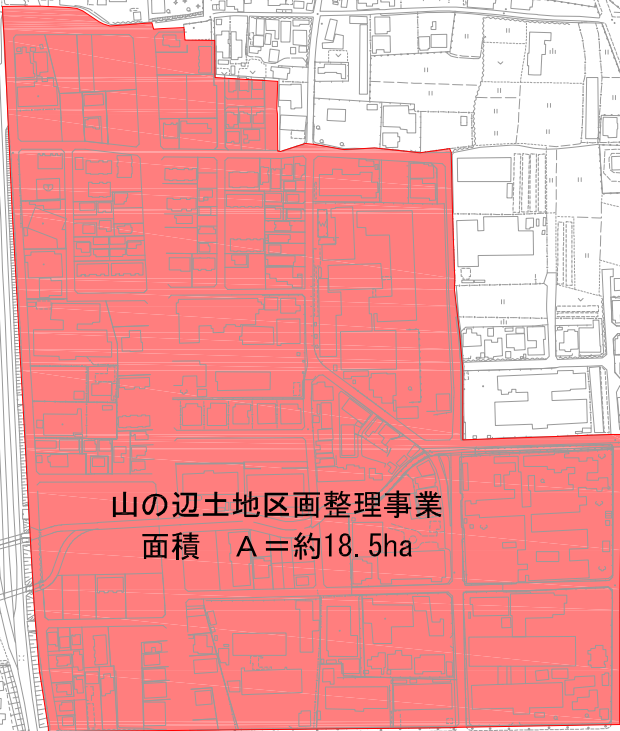

山の辺土地区画整理事業
面積 A = 約18.5ha

0 100 200 300m