



野外ステージ平面図

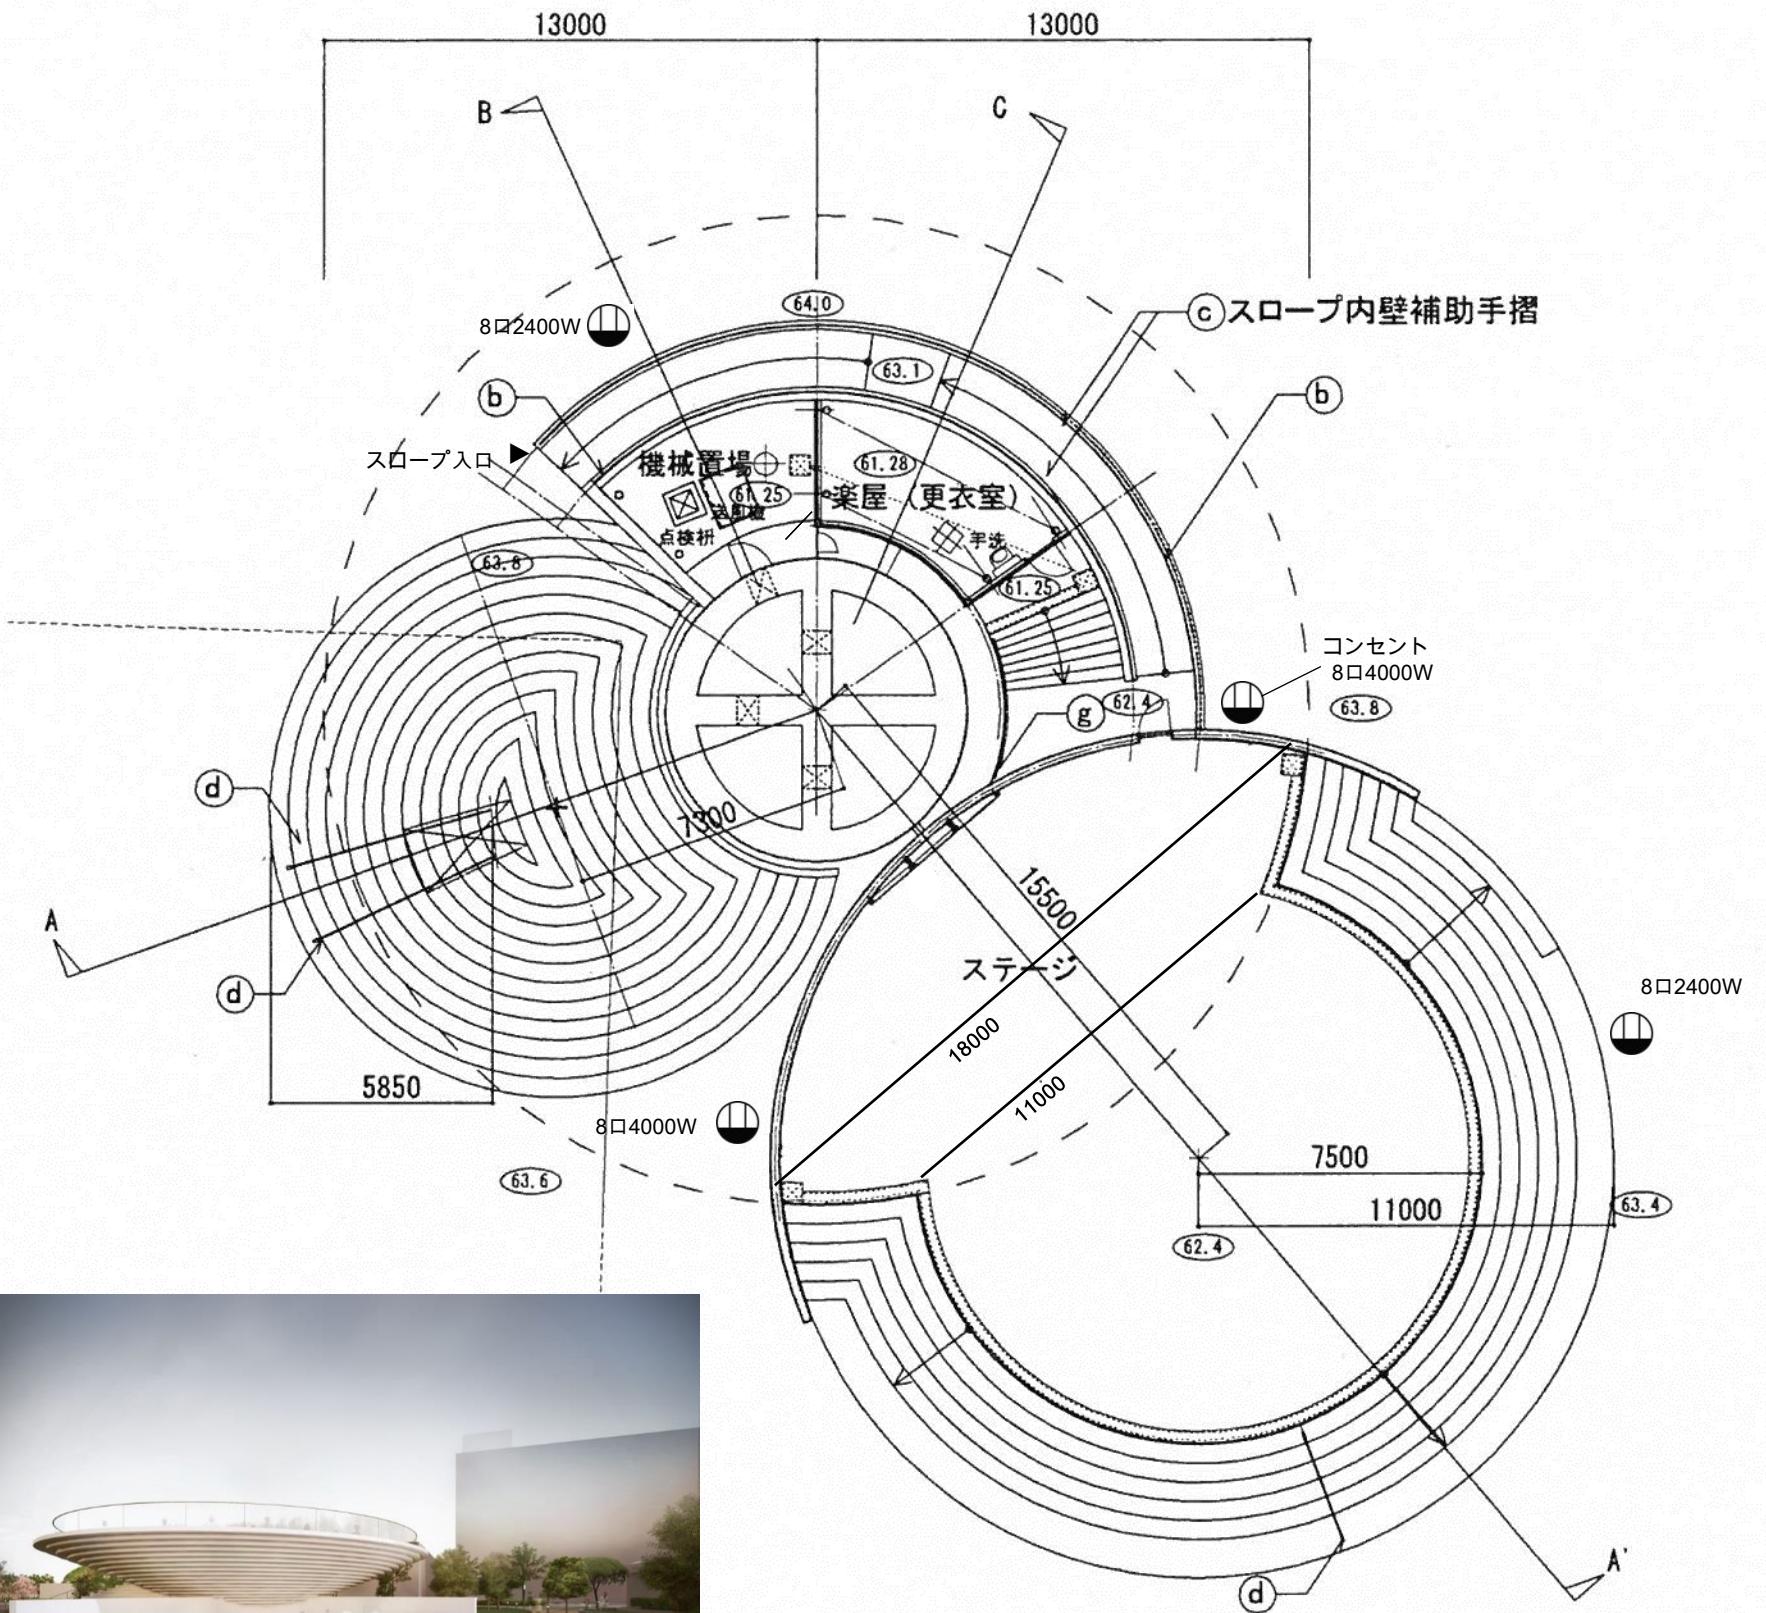


ピット図

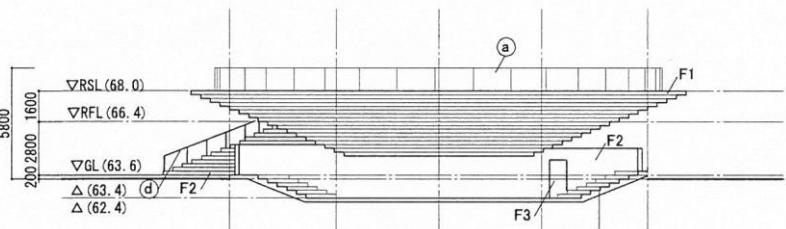


南側立面図

屋根伏図

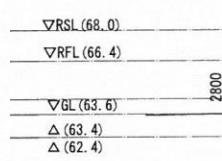

天井伏図

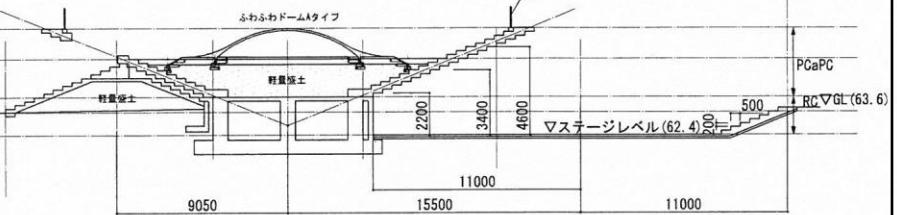

A-A' 断面図