

天理駅前広場図面

■ 出店可能部分


※その他への出店は別途相談が必要です。

※黄色部分は出店及び車両の駐停車は禁止です。

搬入出時は車両の前に必ず誘導員を付けてください。

場内での食料・食器・機材等の洗い物禁止です。

広場場内には道幅の狭いところが多いので、搬入出についてはコフンスタッフとの打合せ時に必ず確認してください。

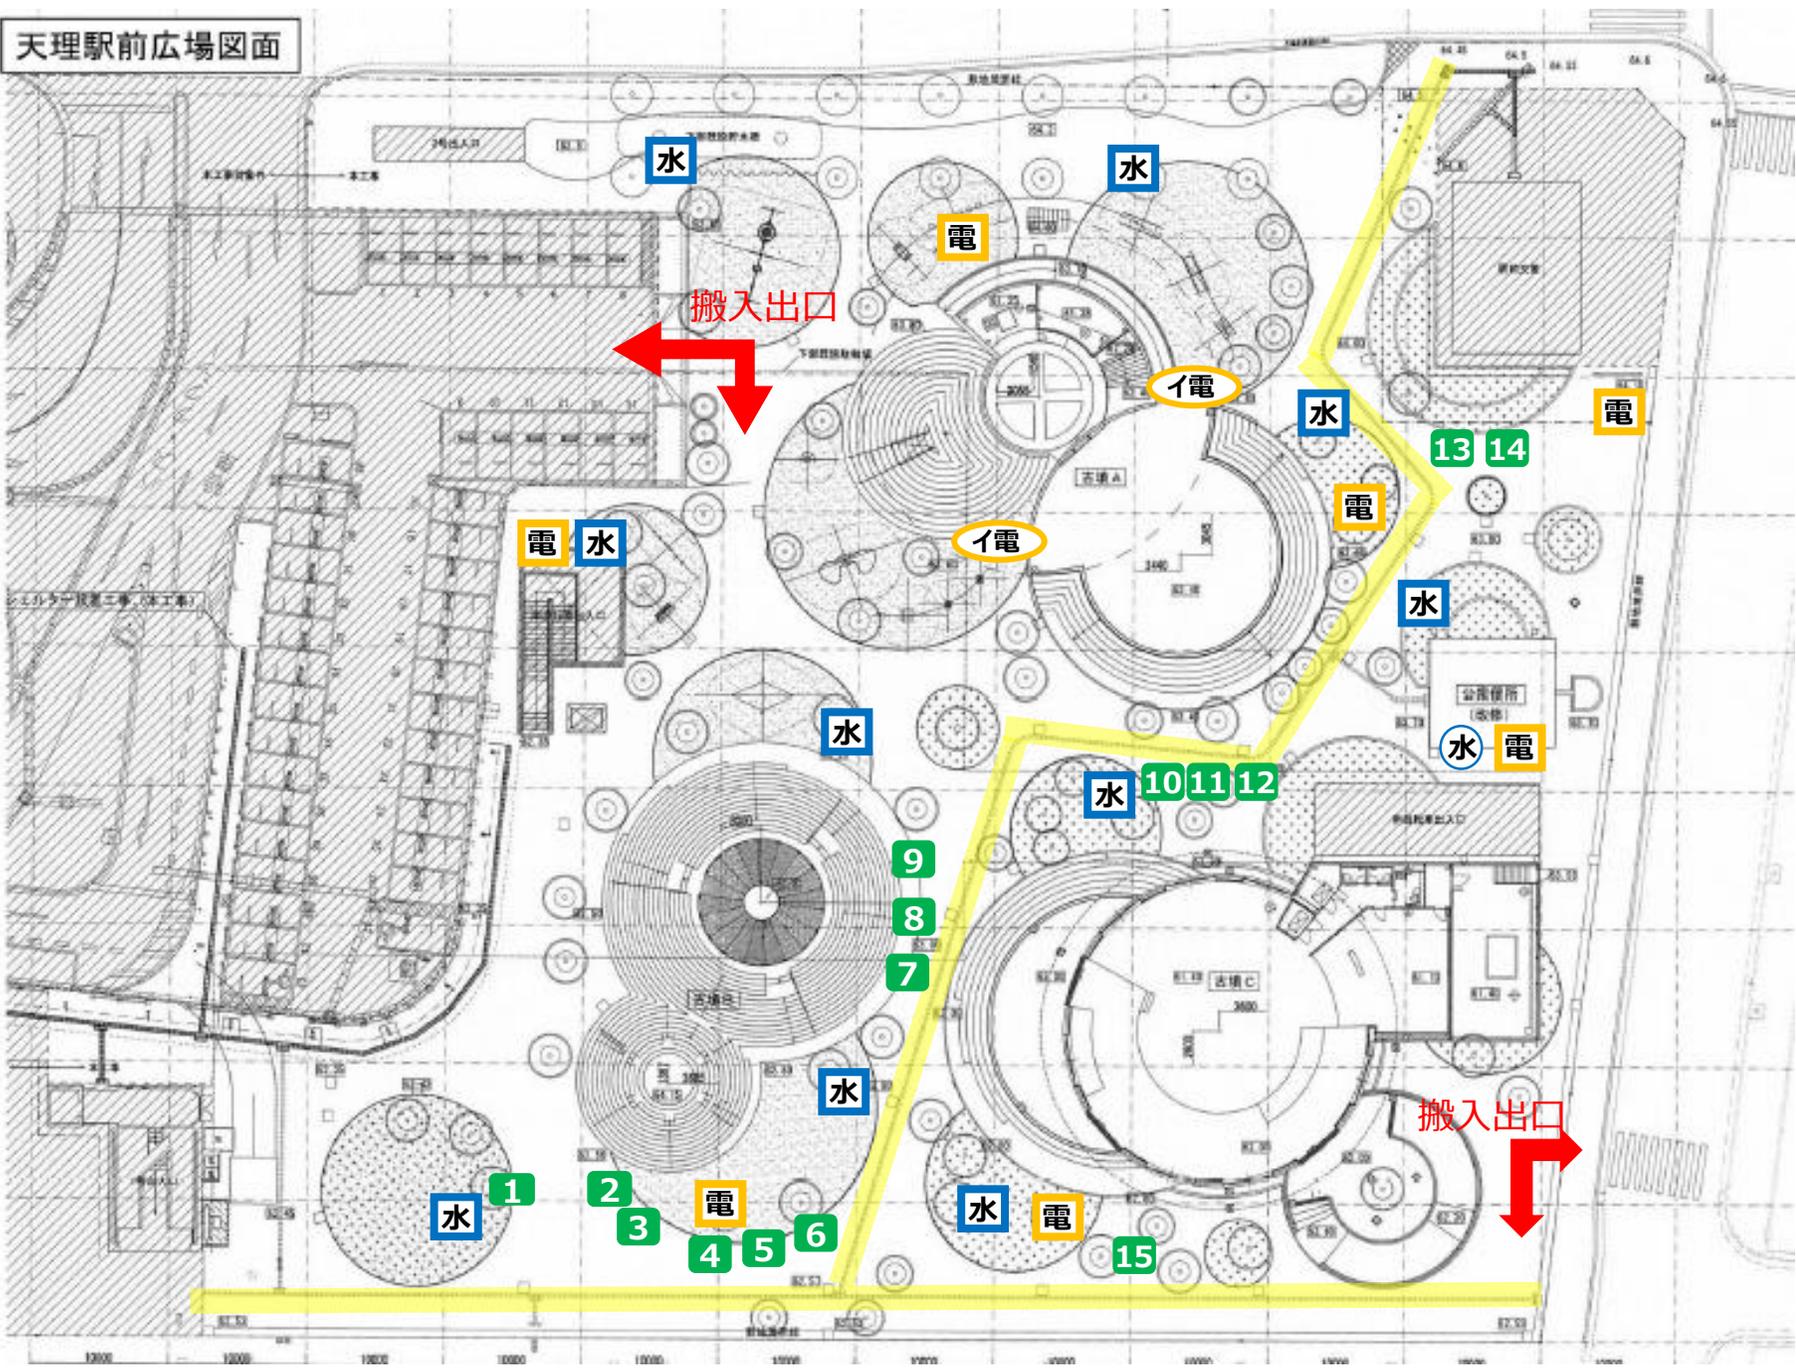


電 コンセント盤
(総容量5,000w 差込8口)

イ電 イベントコンセント盤
(総容量4,000w 差込8口)

水 散水栓

水 足洗い場

天理駅前広場図面

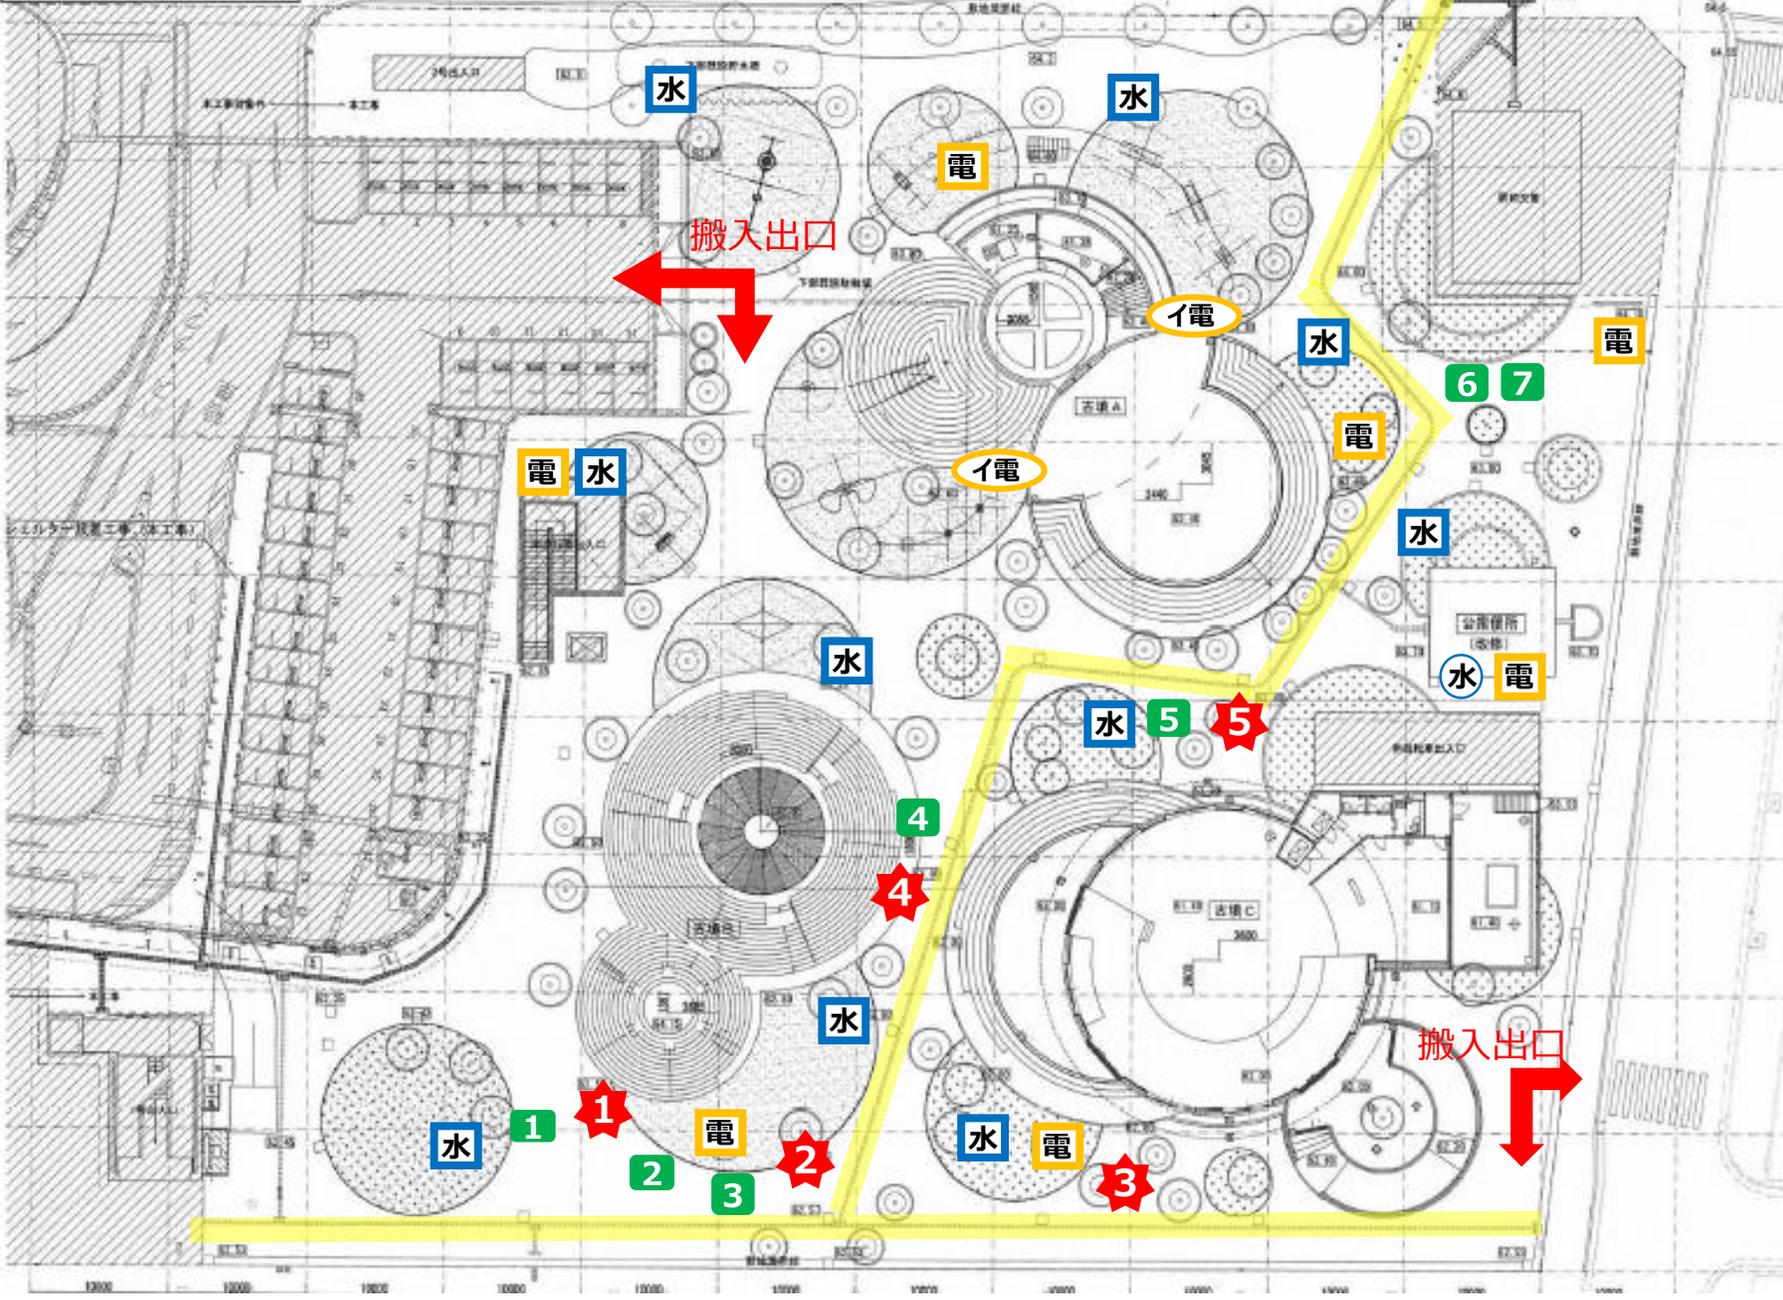

■ 出店可能部分

★ キッチンカー出店可能部分

※その他への出店は別途相談が必要です。

※黄色部分は出店及び車両の駐停車は禁止です。

搬入出時は車両の前に必ず誘導員を付けてください。

場内での食料・食器・機材等の洗い物禁止です。

広場場内には道幅の狭いところが多いので、搬入出についてはコフンスタッフとの打合せ時に必ず確認してください。

電 コンセント盤
(総容量5,000w 差込8口)

イ電 イベントコンセント盤
(総容量4,000w 差込8口)

水 散水栓

水 足洗い場