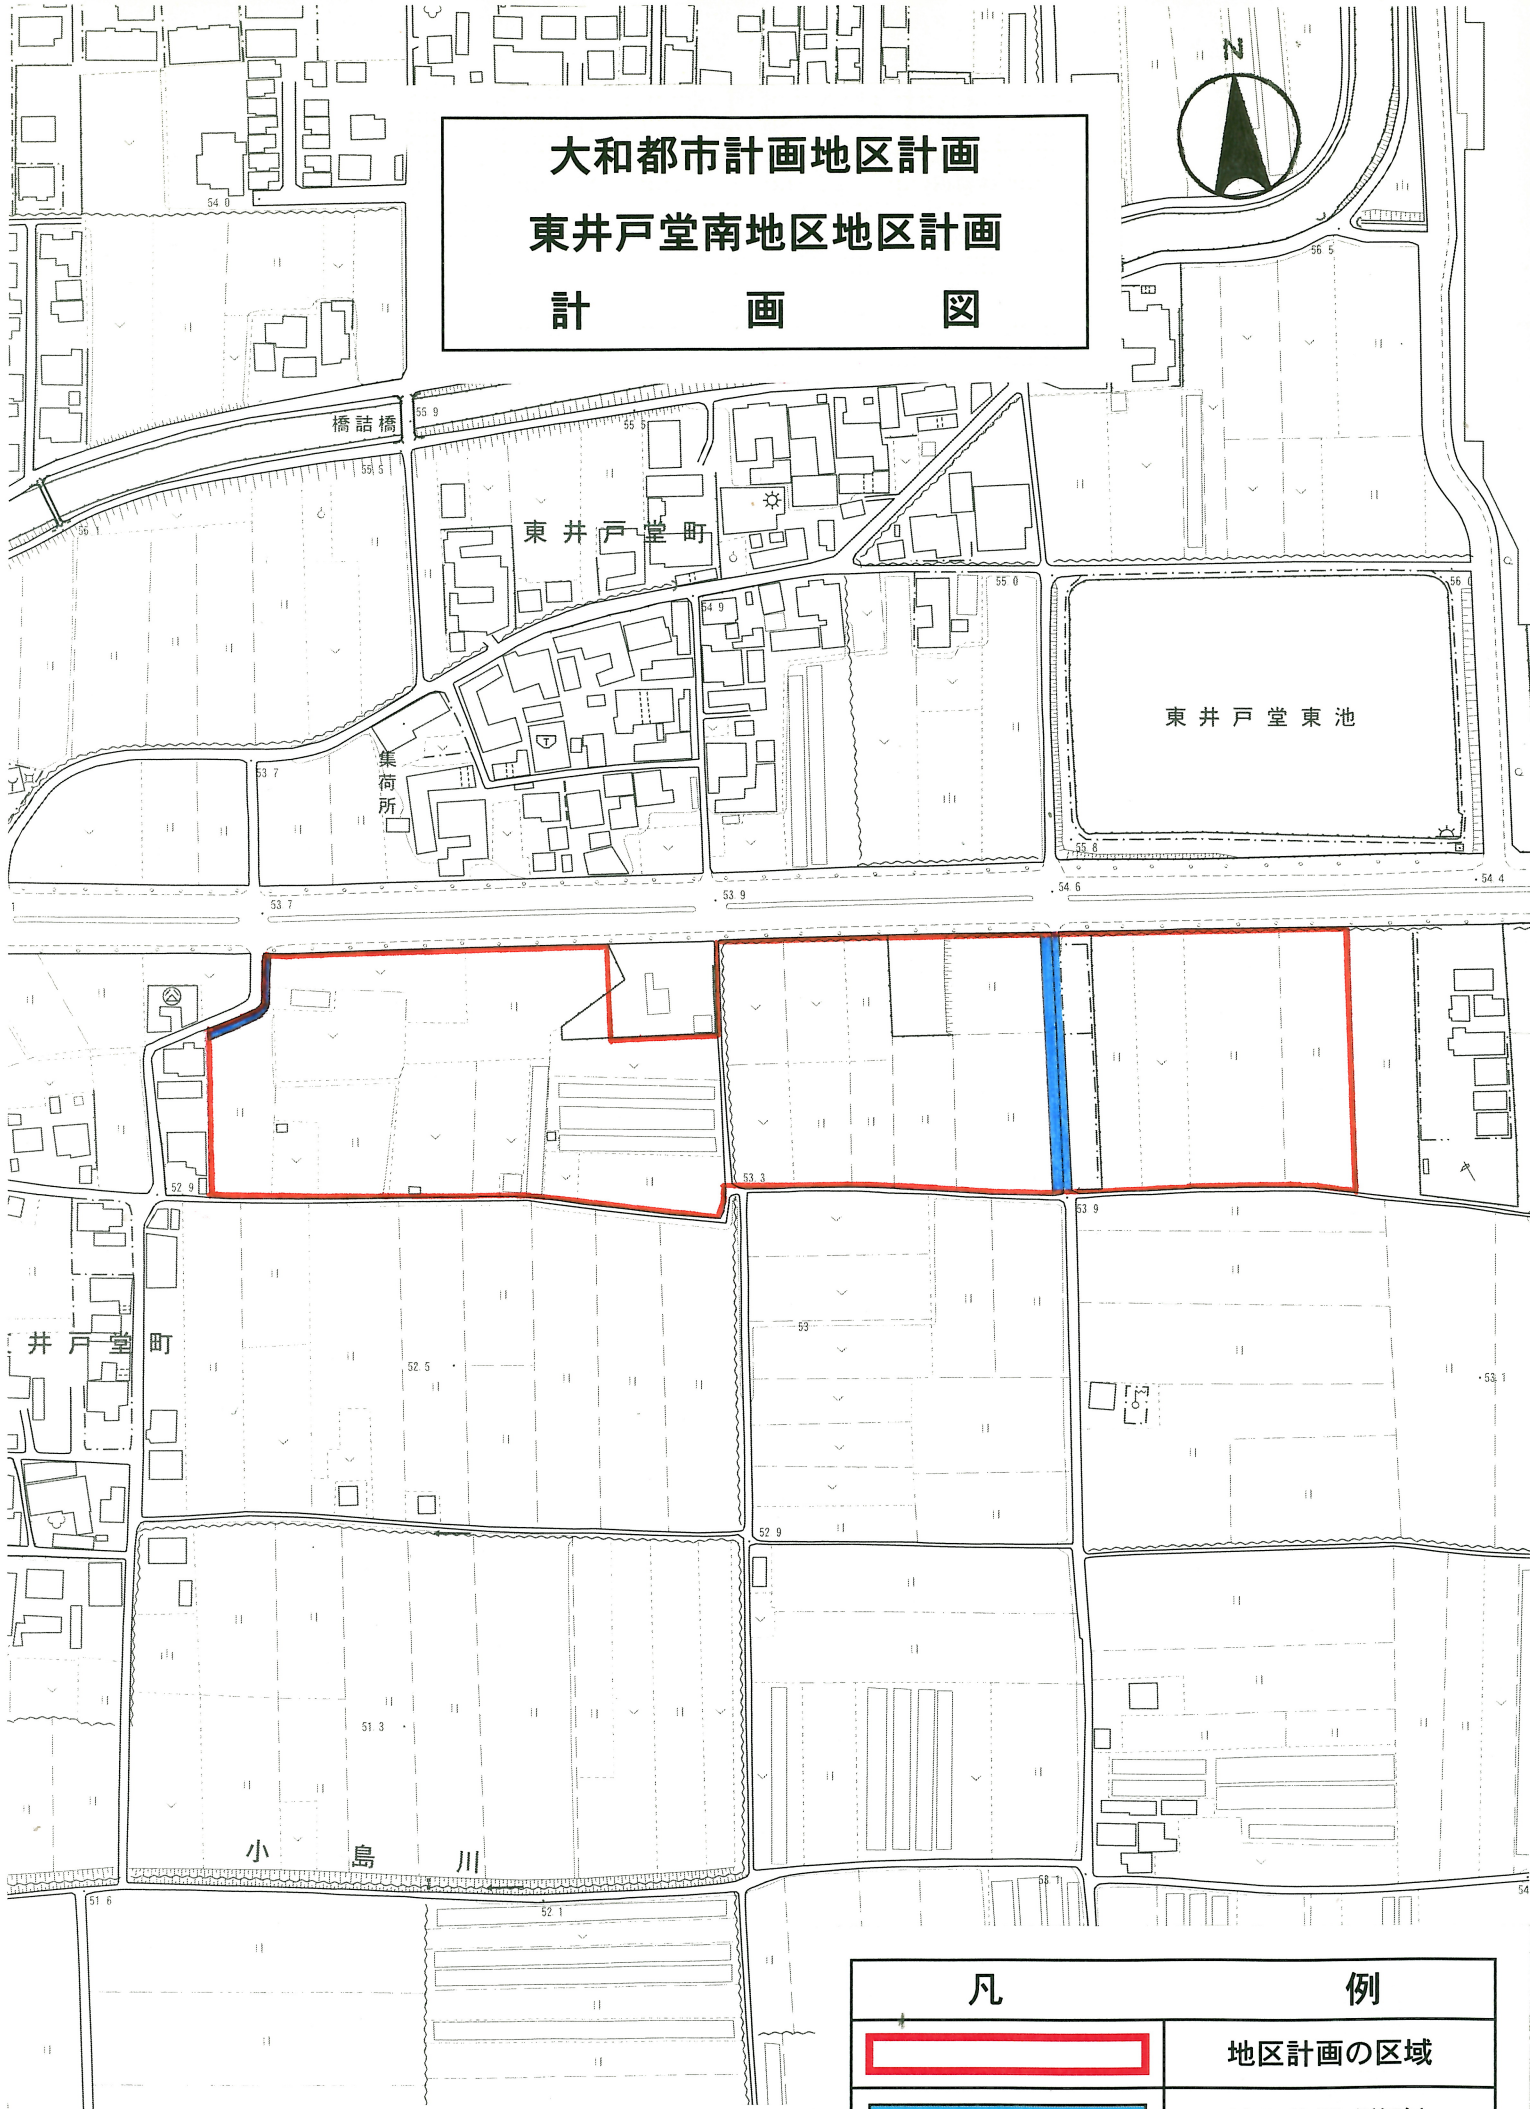

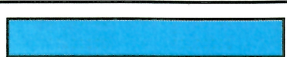


大和都市計画地区計画 東井戸堂南地区地区計画 計 画 図



凡	例
	地区計画の区域
	地区施設(道路)

縮尺 1/2,500