


大和都市計画地区計画
東井戸堂地区地区計画

計画図

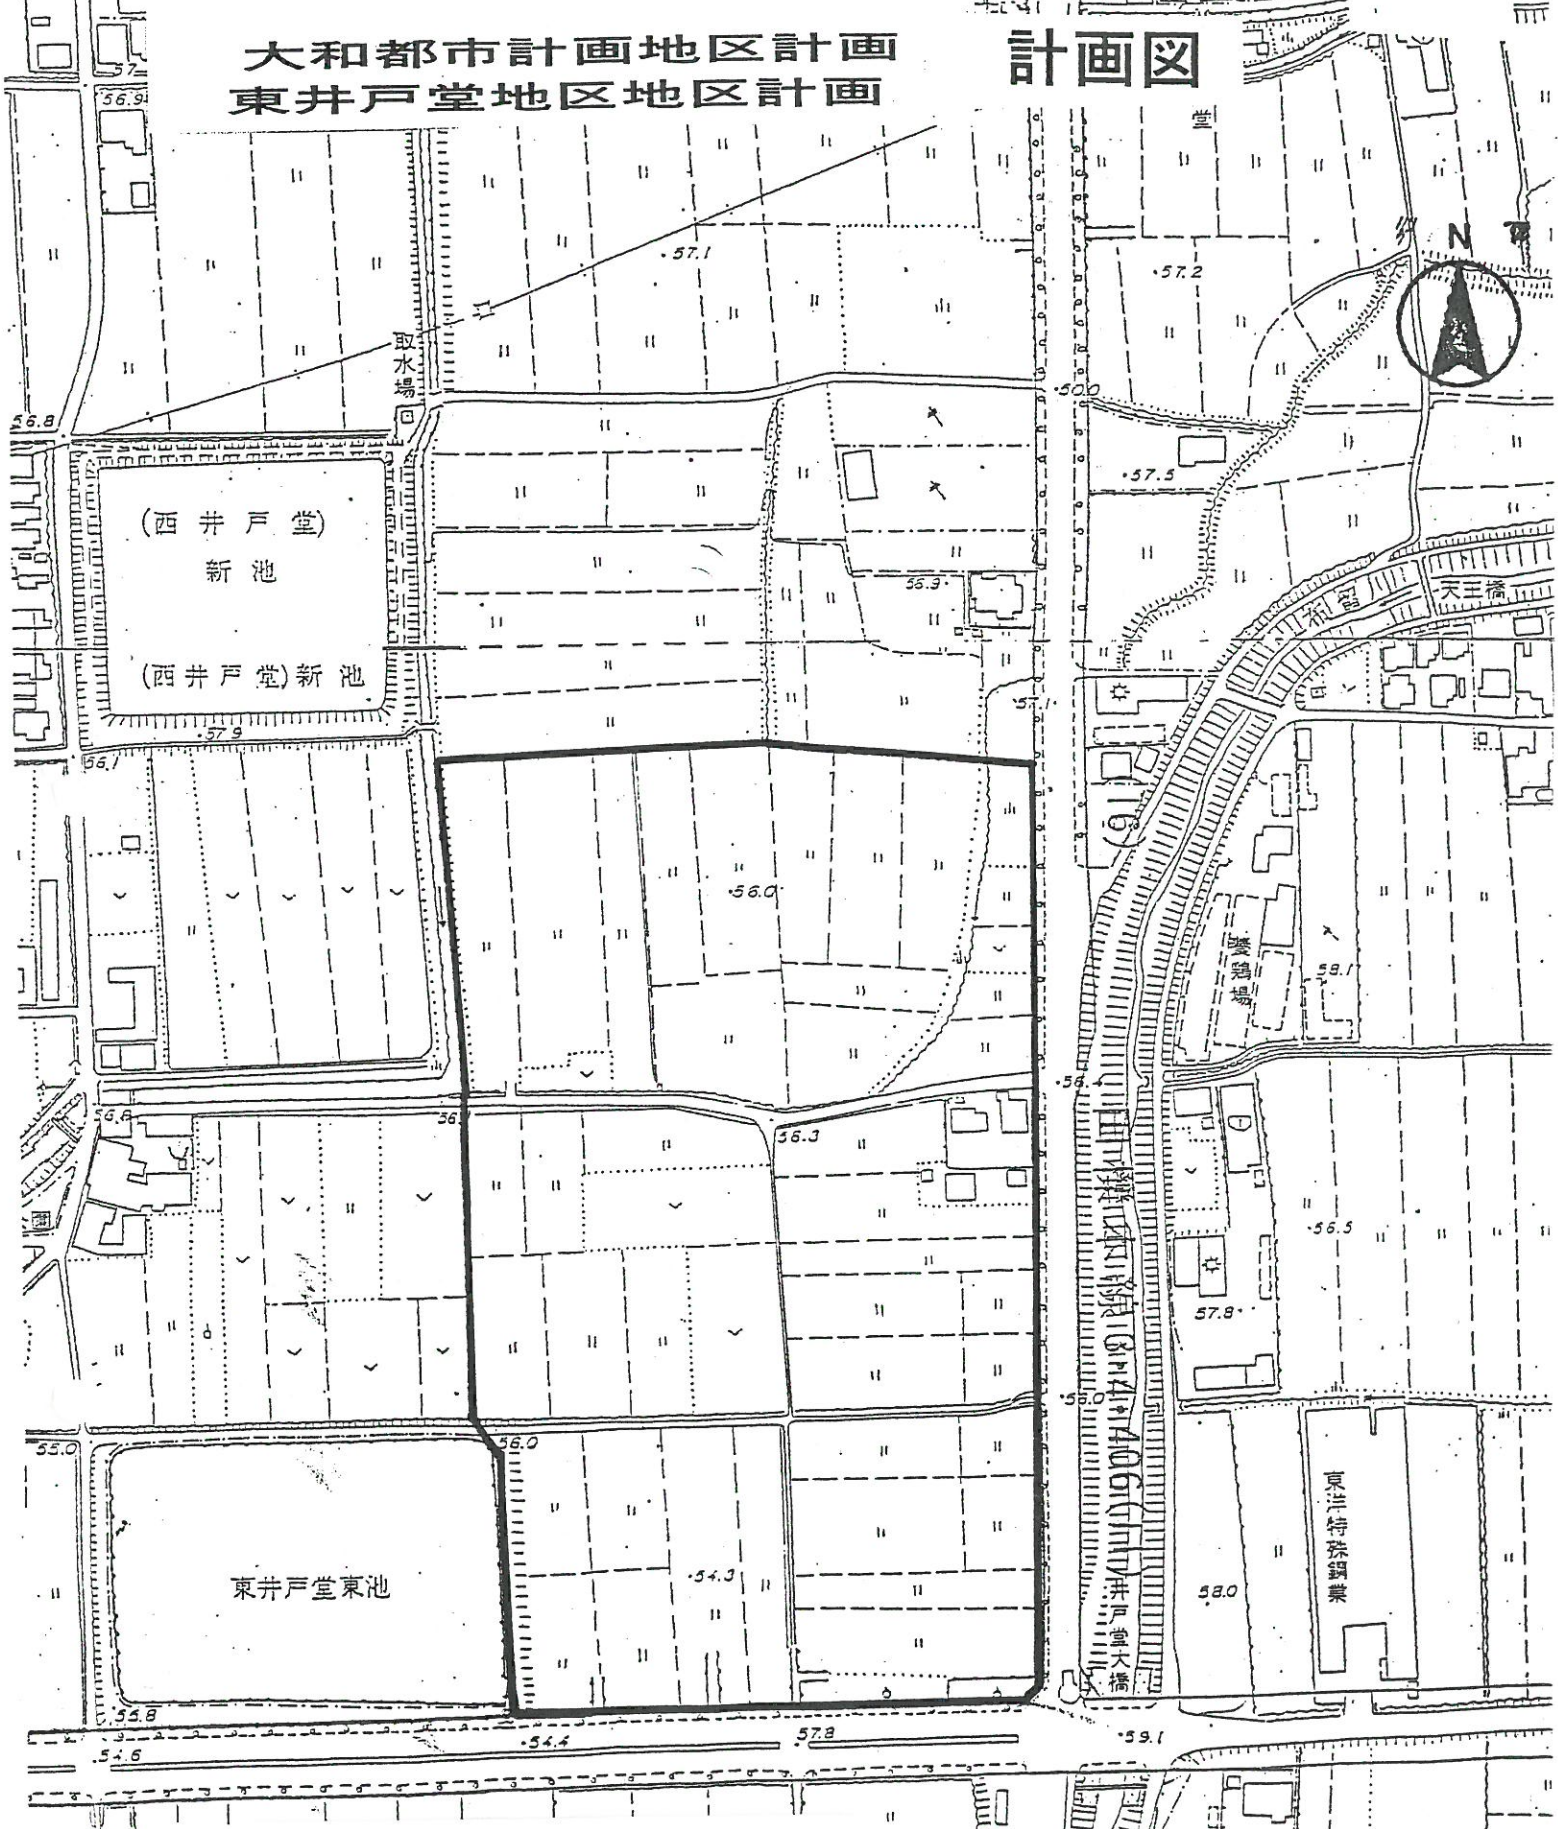

平成13年2月
都市計画法第17条による
縦覧用図書
【天理市都市計画課】

凡	例
	地区計画区域

1/2500