


大和都市計画地区計画
 榎本西部北地区地区計画

計画図

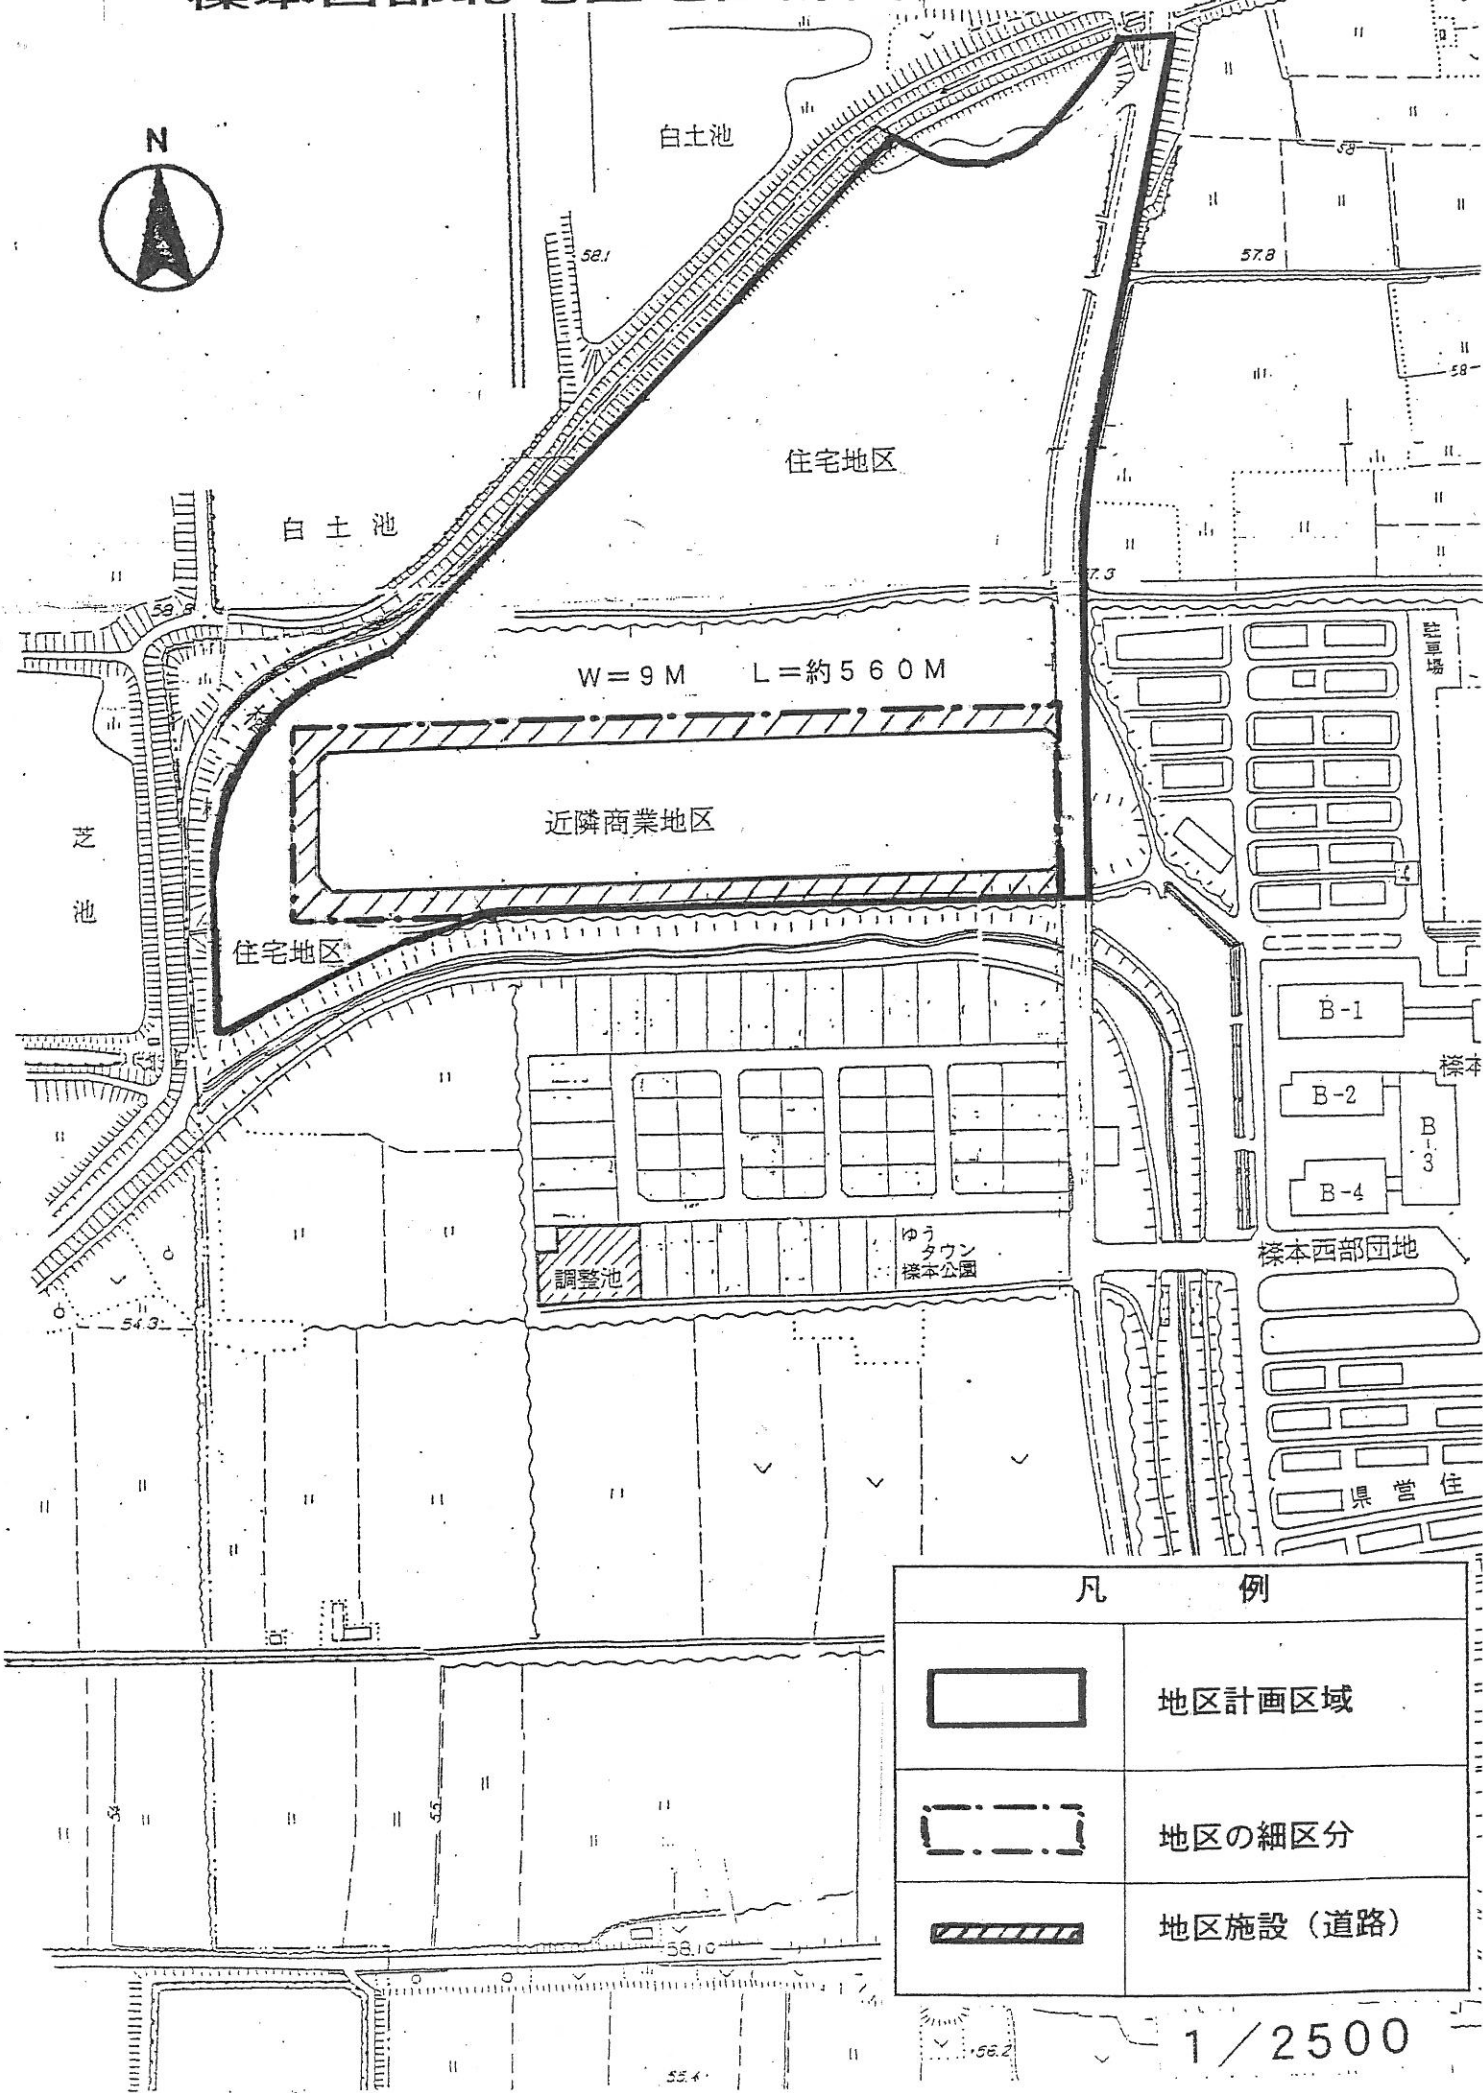

凡 例	
	地区計画区域
	地区の細区分
	地区施設 (道路)

1 / 2500