
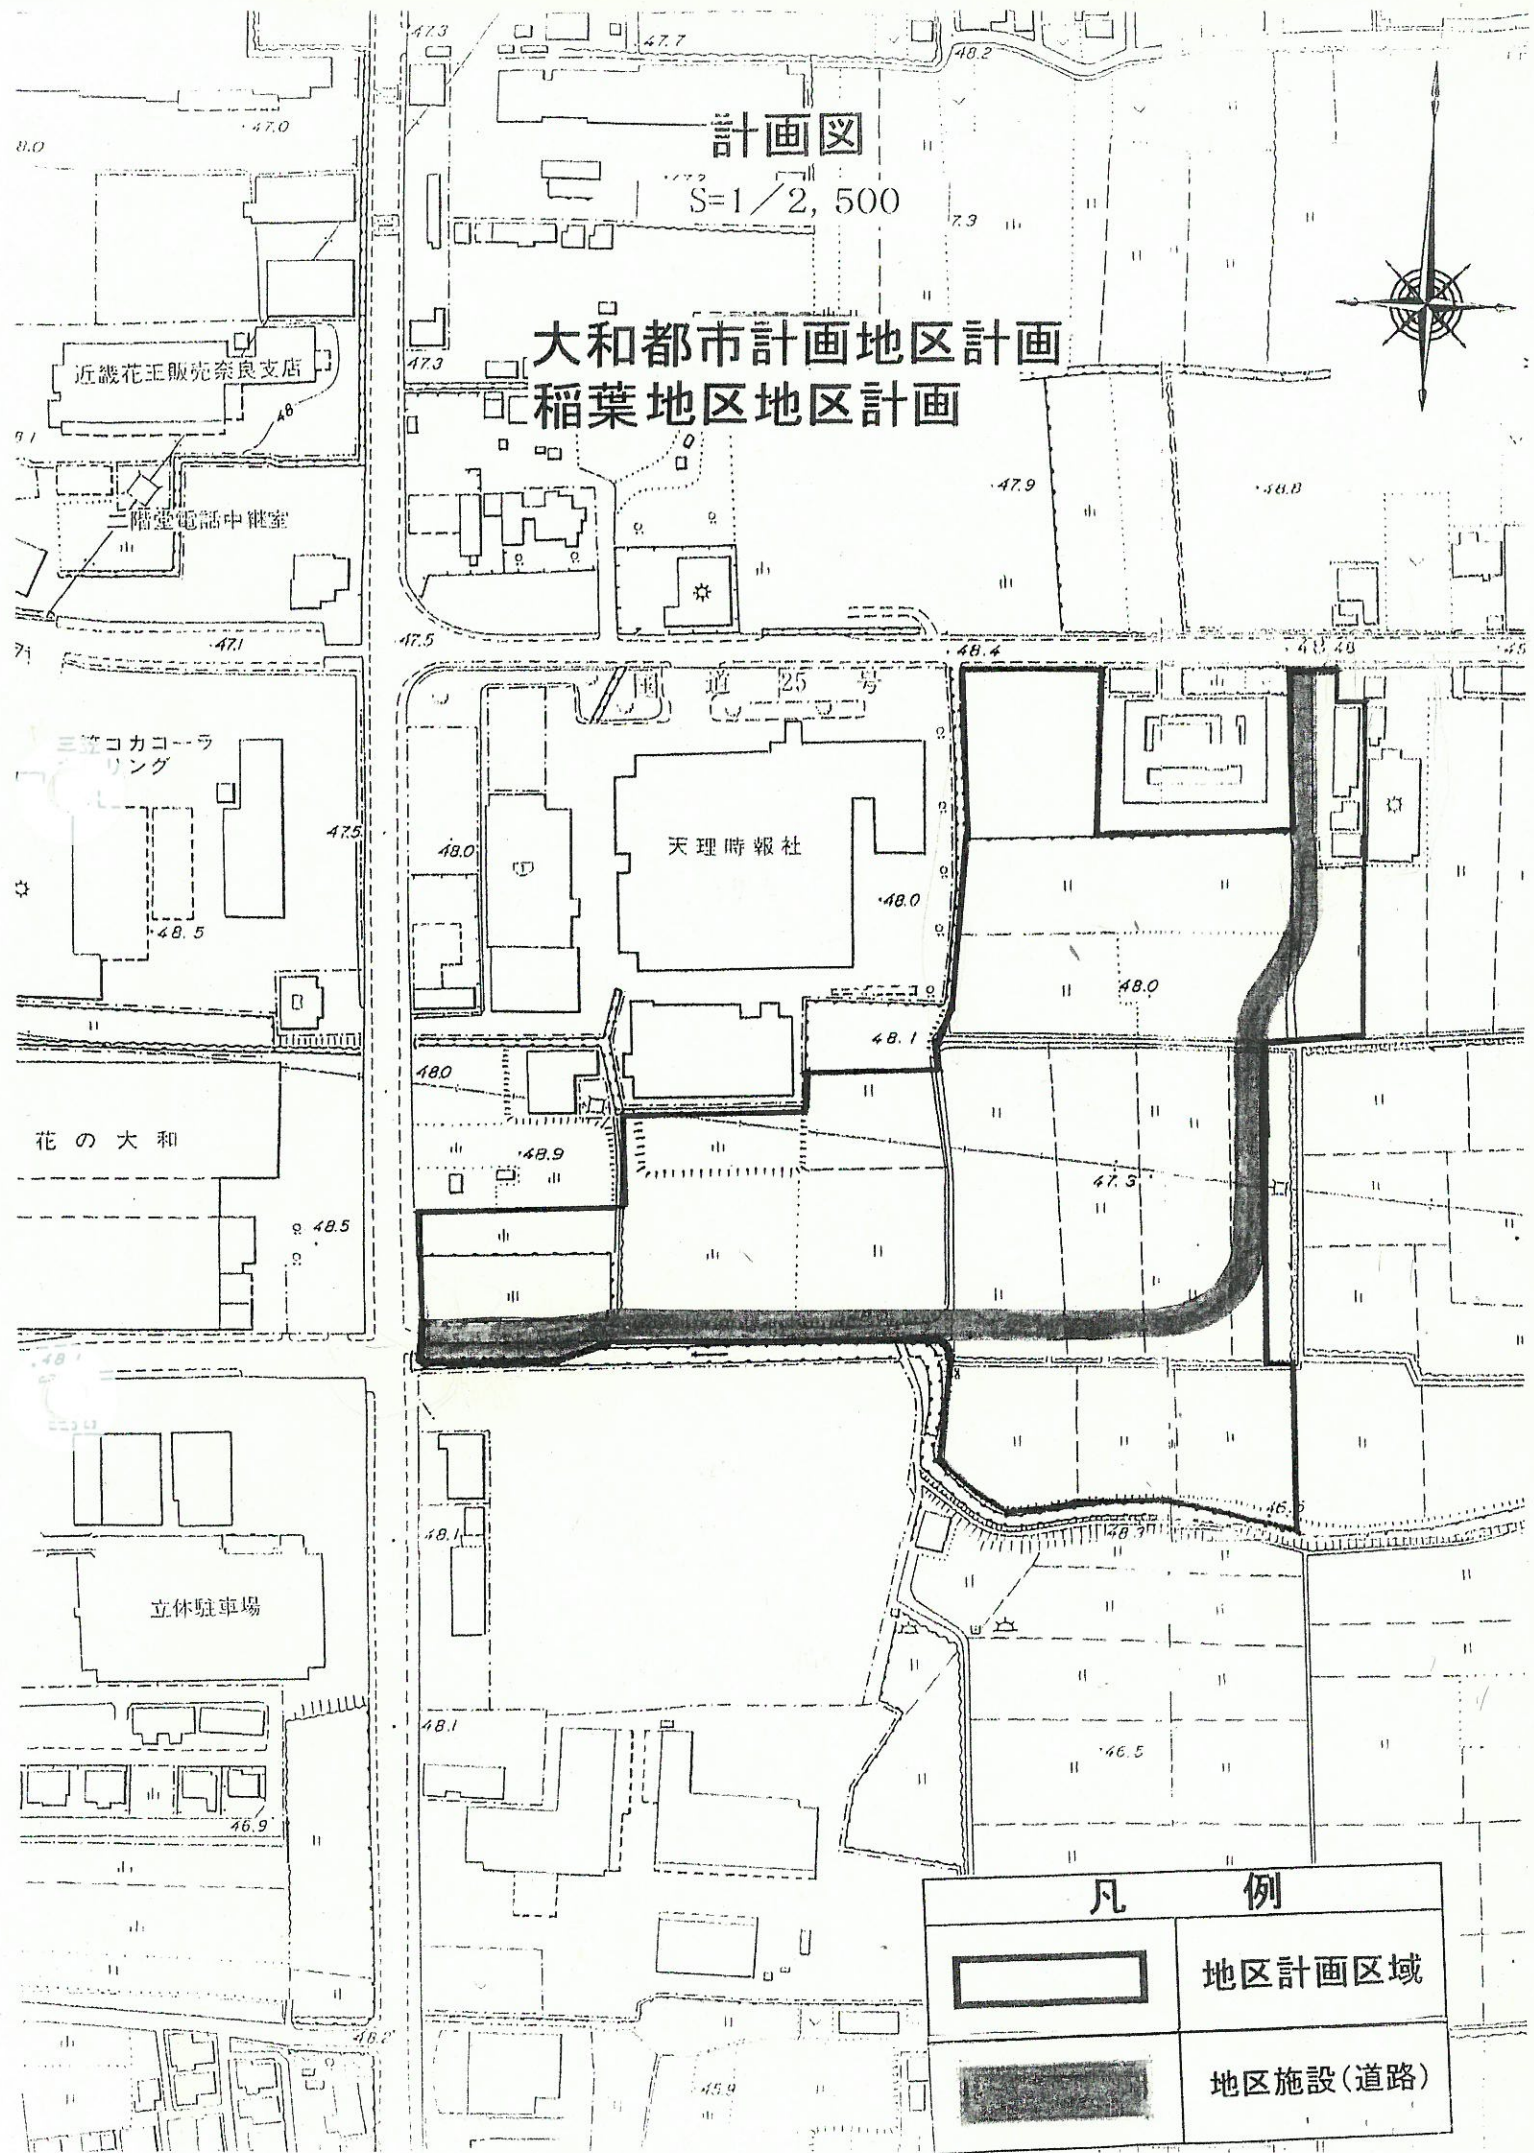


# 計画図

S=1/2,500

## 大和都市計画地区計画 稲葉地区地区計画

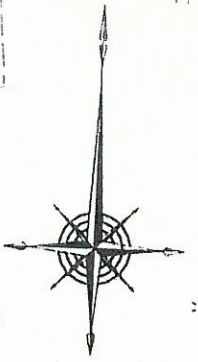

近畿花王販売奈良支店

階堂電話中継室

三笠コココーラ  
リング

天理時報社

花の大和

立体駐車場

国道25号

### 凡 例



地区計画区域



地区施設(道路)