


# 大和都市計画地区計画 東井戸堂南地区地区計画

総 括 図  
S = 1 / 15,000

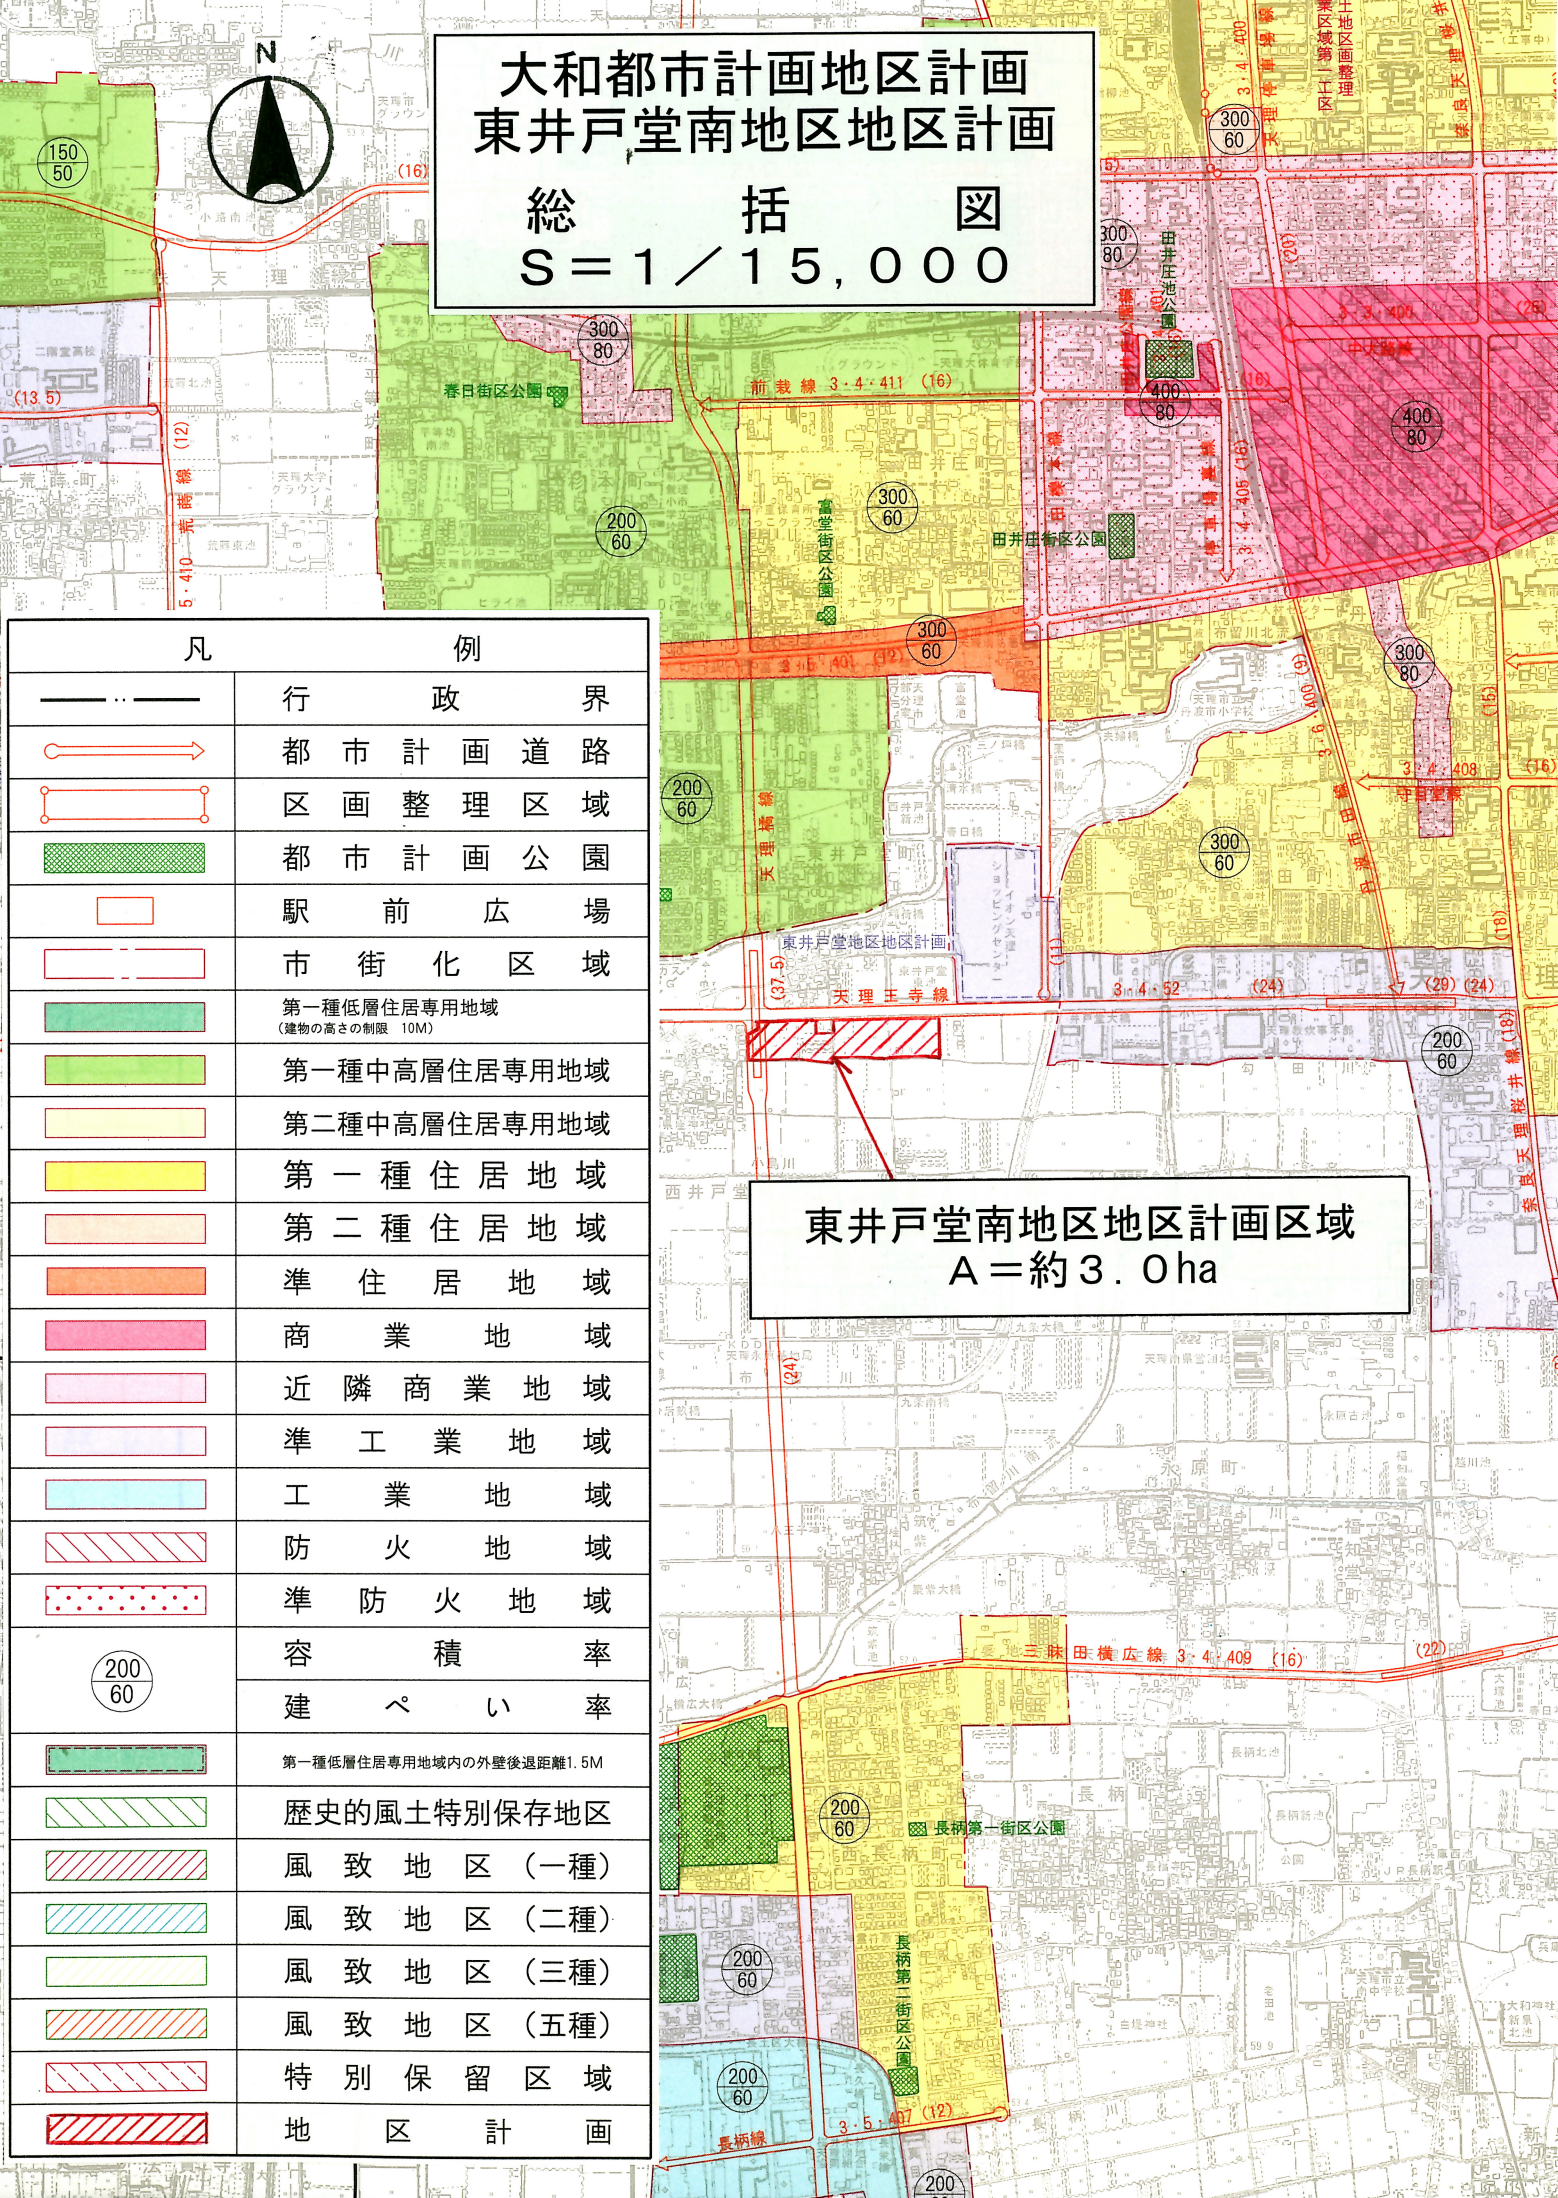

凡	例
— · — · —	行政界
→	都市計画道路
□	区画整理区域
■	都市計画公園
□	駅前広場
□	市街化区域
■	第一種低層住居専用地域 (建物の高さの制限 10M)
■	第一種中高層住居専用地域
■	第二種中高層住居専用地域
■	第一種住居地域
■	第二種住居地域
■	準住居地域
■	商業地域
■	近隣商業地域
■	準工業地域
■	工業地域
■	防火地域
■	準防火地域
○	容積率
○	建ぺい率
■	第一種低層住居専用地域内の外壁後退距離1.5M
■	歴史的風土特別保存地区
■	風致地区(一種)
■	風致地区(二種)
■	風致地区(三種)
■	風致地区(五種)
■	特別保留区域
■	地区計画

東井戸堂南地区地区計画区域  
A = 約 3.0ha