


大和都市計画地区計画
杣之内町元山口方地区地区計画
計 画 図
縮尺 1:2,500

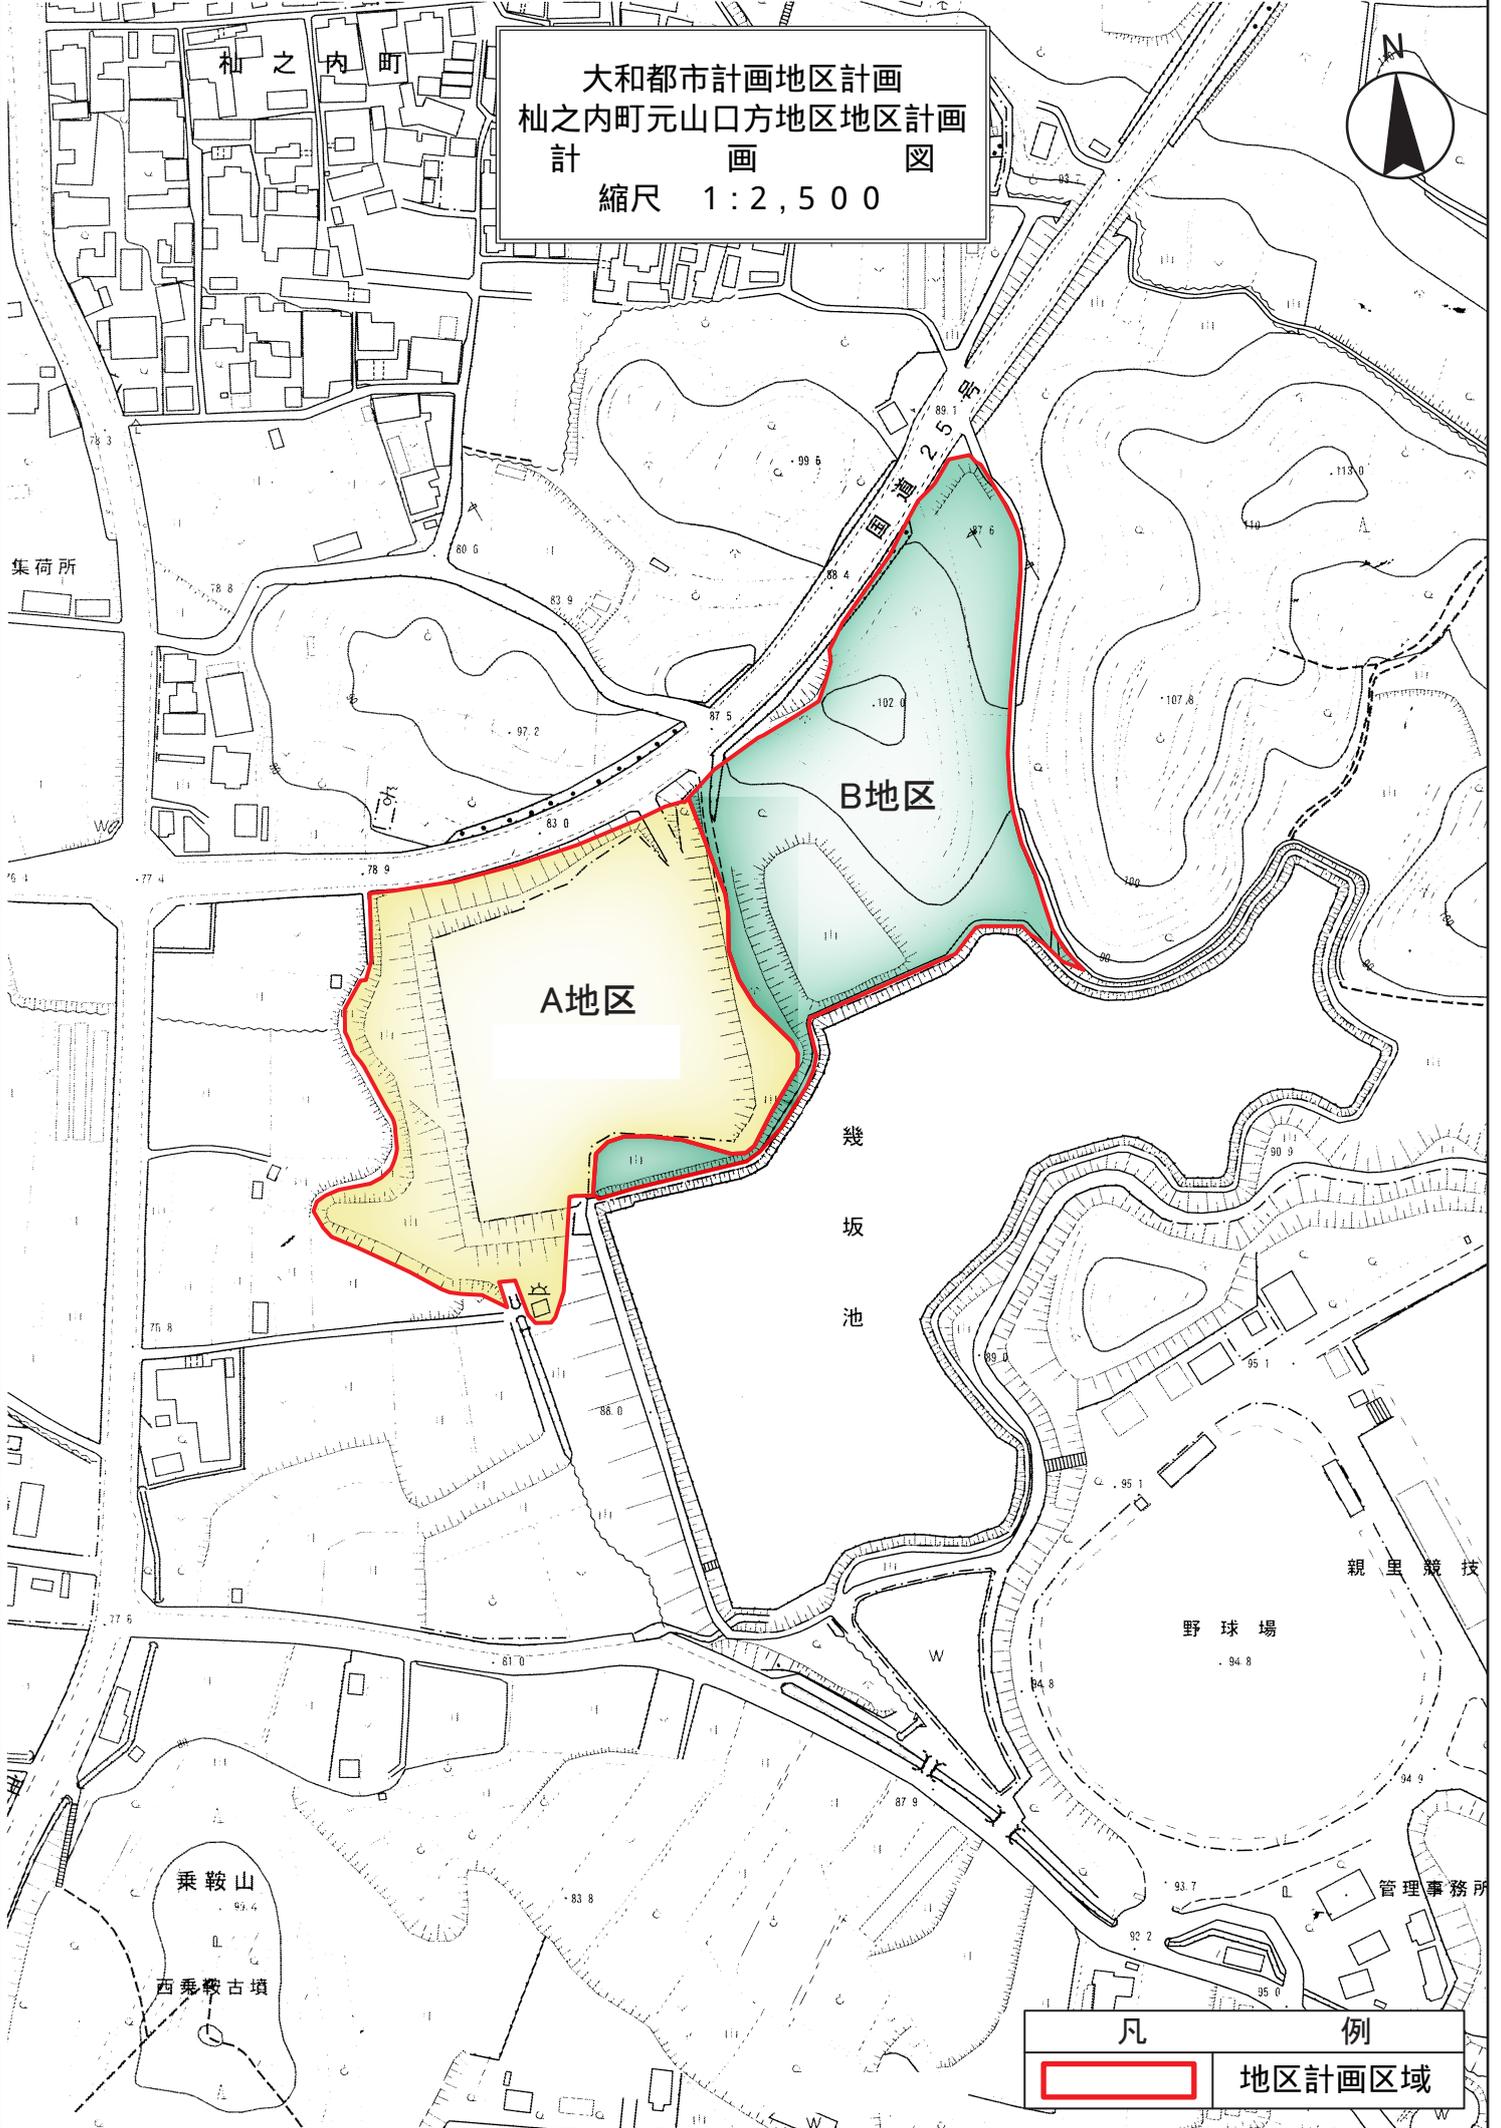

集荷所

B地区

A地区

幾
坂
池

親里競技

野球場

管理事務所

乗鞍山

西乗鞍古墳

凡	例
	地区計画区域