




総括図

S=1/15,000

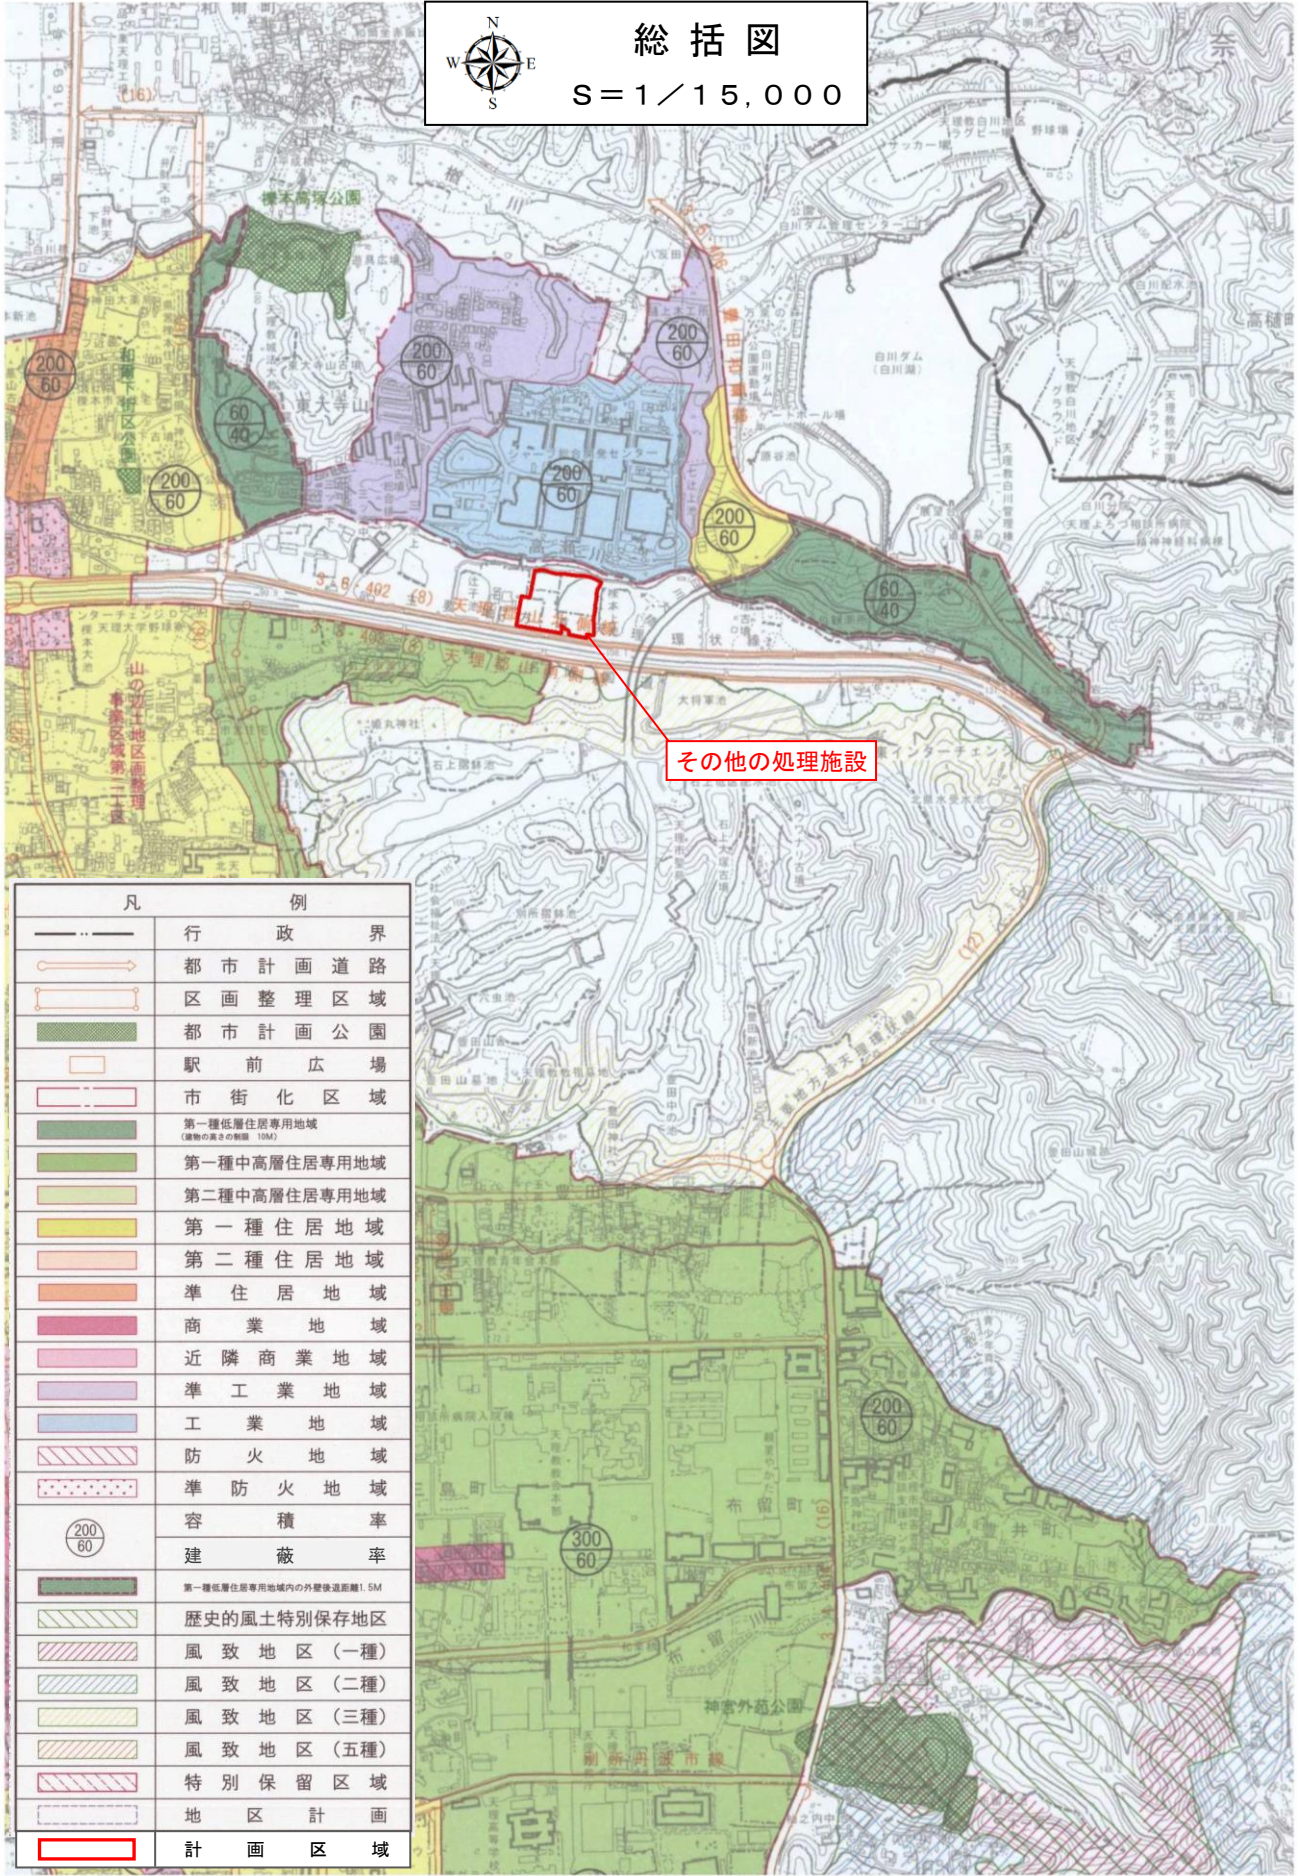

凡	例
	行政界
	都市計画道路
	区画整理区域
	都市計画公園
	駅前広場
	市街化区域
	第一種低層住居専用地域 (建築物の高さの制限 10M)
	第一種中高層住居専用地域
	第二種中高層住居専用地域
	第一種住居地域
	第二種住居地域
	準住居地域
	商業地域
	近隣商業地域
	準工業地域
	工業地域
	防火地域
	準防火地域
	容積率 建蔽率
	第一種低層住居専用地域内の外壁後退距離1.5M
	歴史的風土特別保存地区
	風致地区(一種)
	風致地区(二種)
	風致地区(三種)
	風致地区(五種)
	特別保留区域
	地区計画
	計画区域