


計画図

S = 1/2, 500


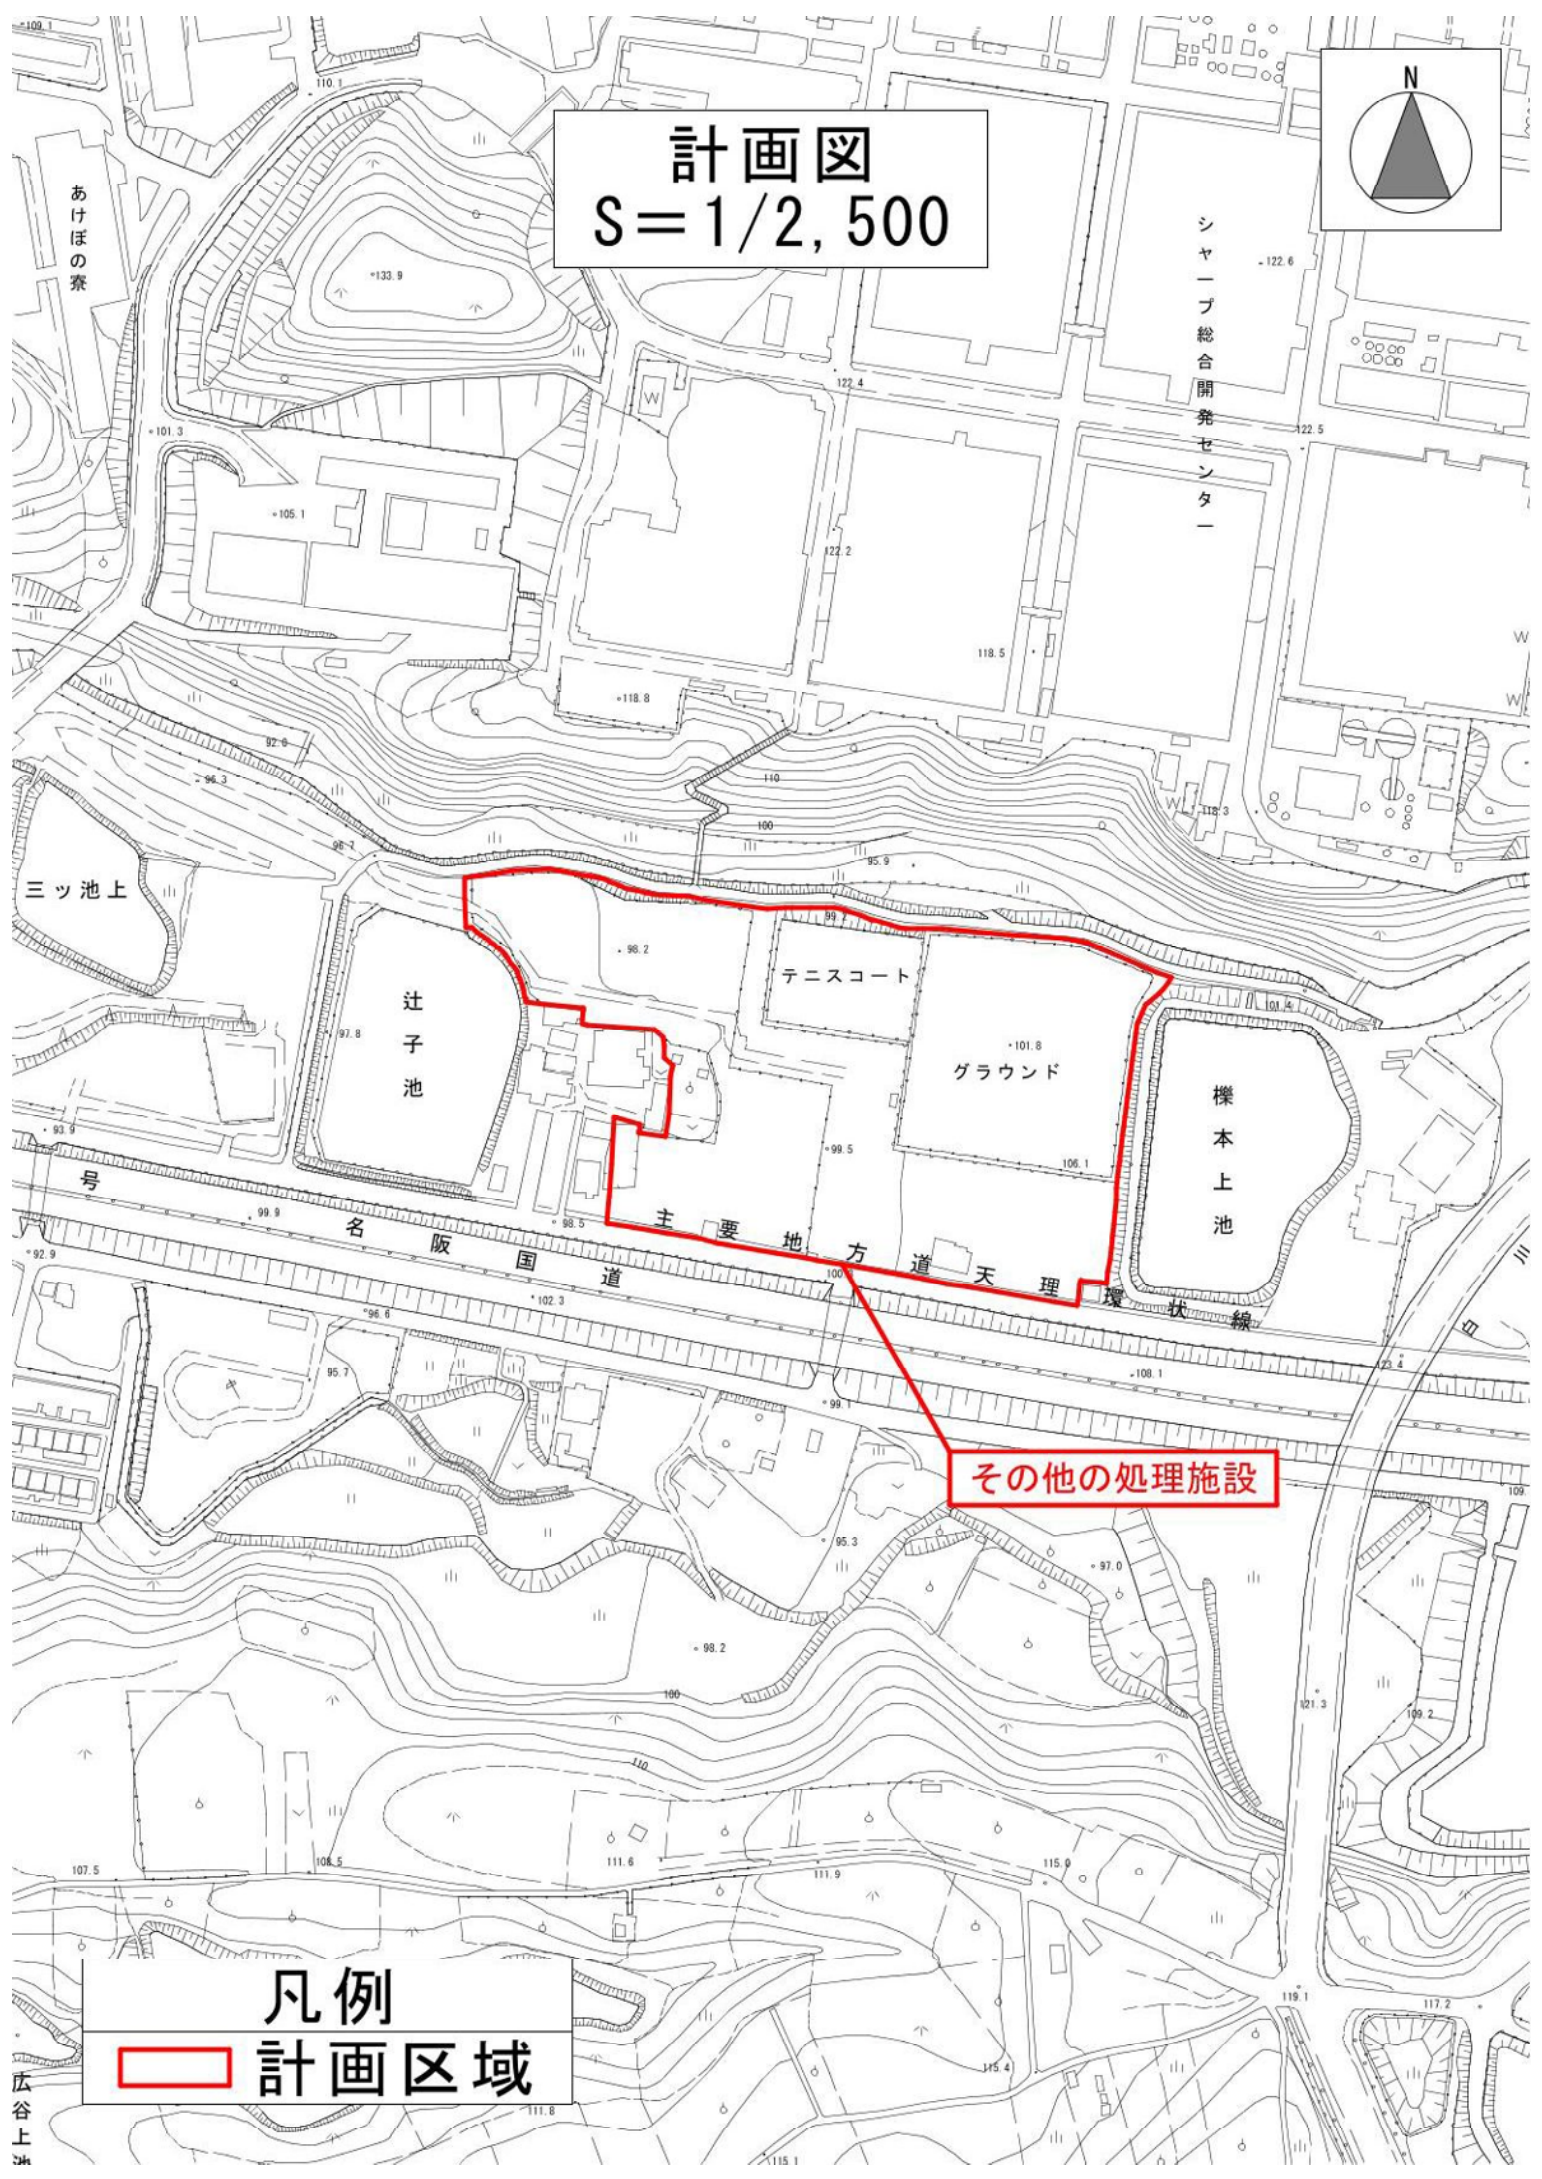


その他の処理施設

凡例
[Red Outline Box] 計画区域

広谷上池

現行計画区域図 S=1/2,500

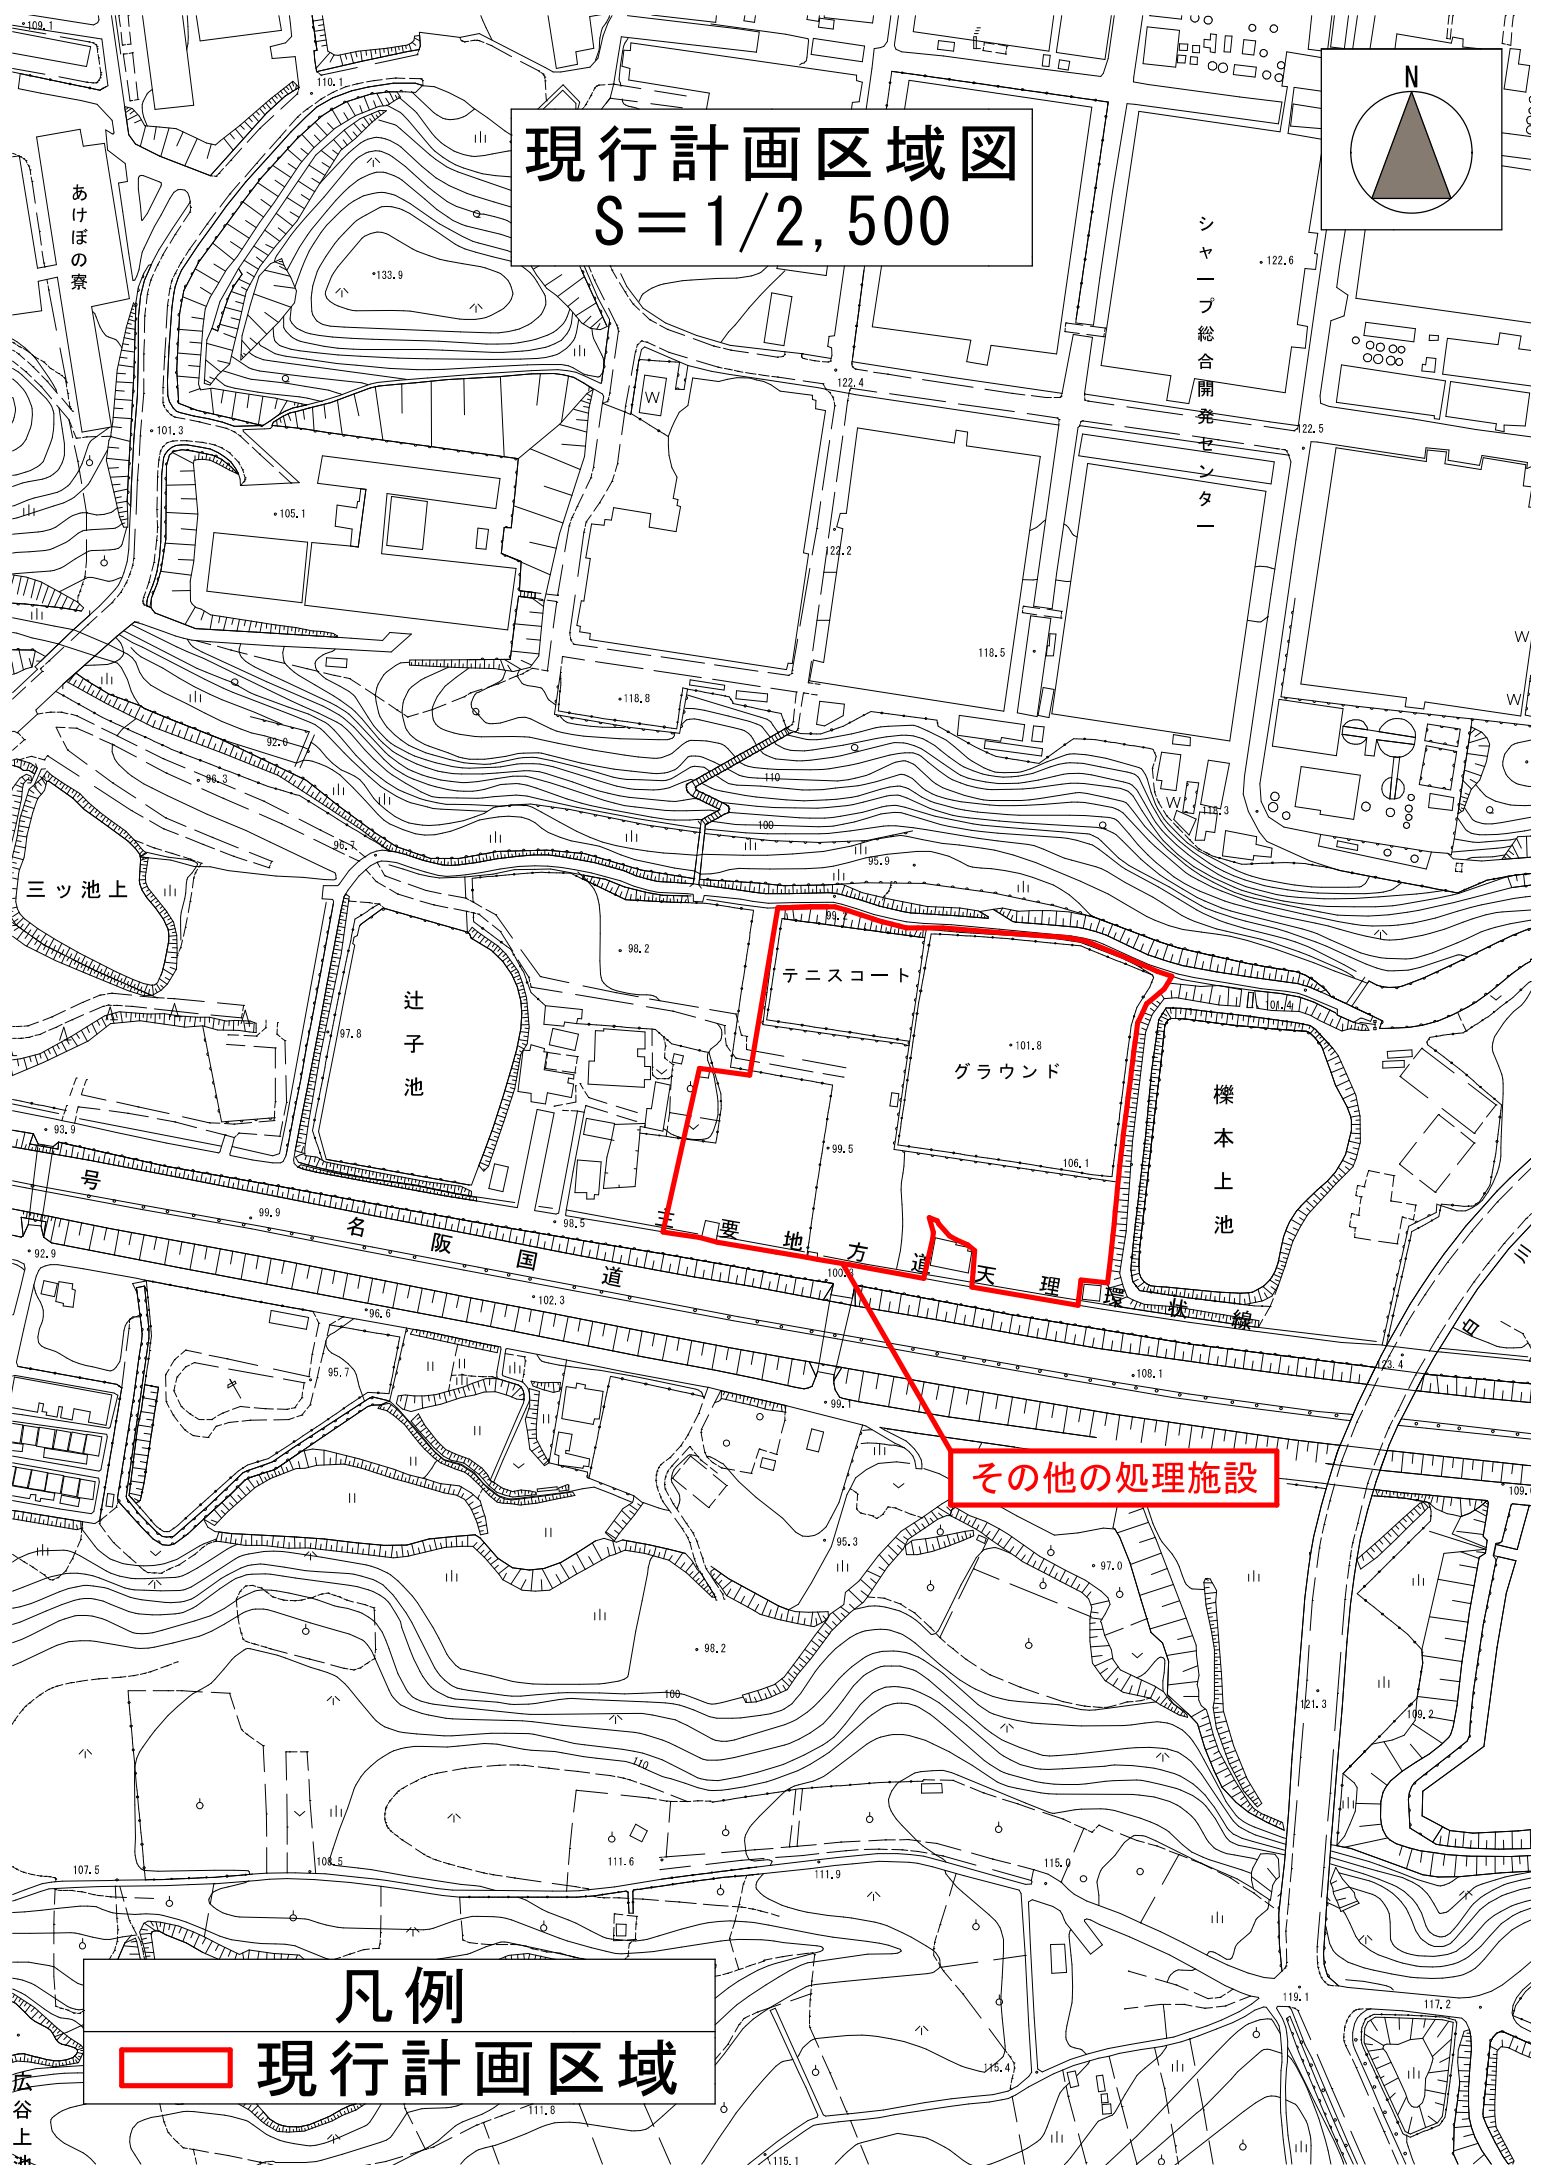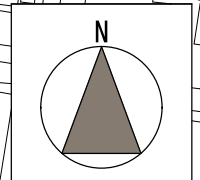

その他の処理施設

凡例
[Red Outline Box] 現行計画区域

法谷上