


大和都市計画地区計画  
福住地区 地区計画  
計 画 図  
S=1/2500

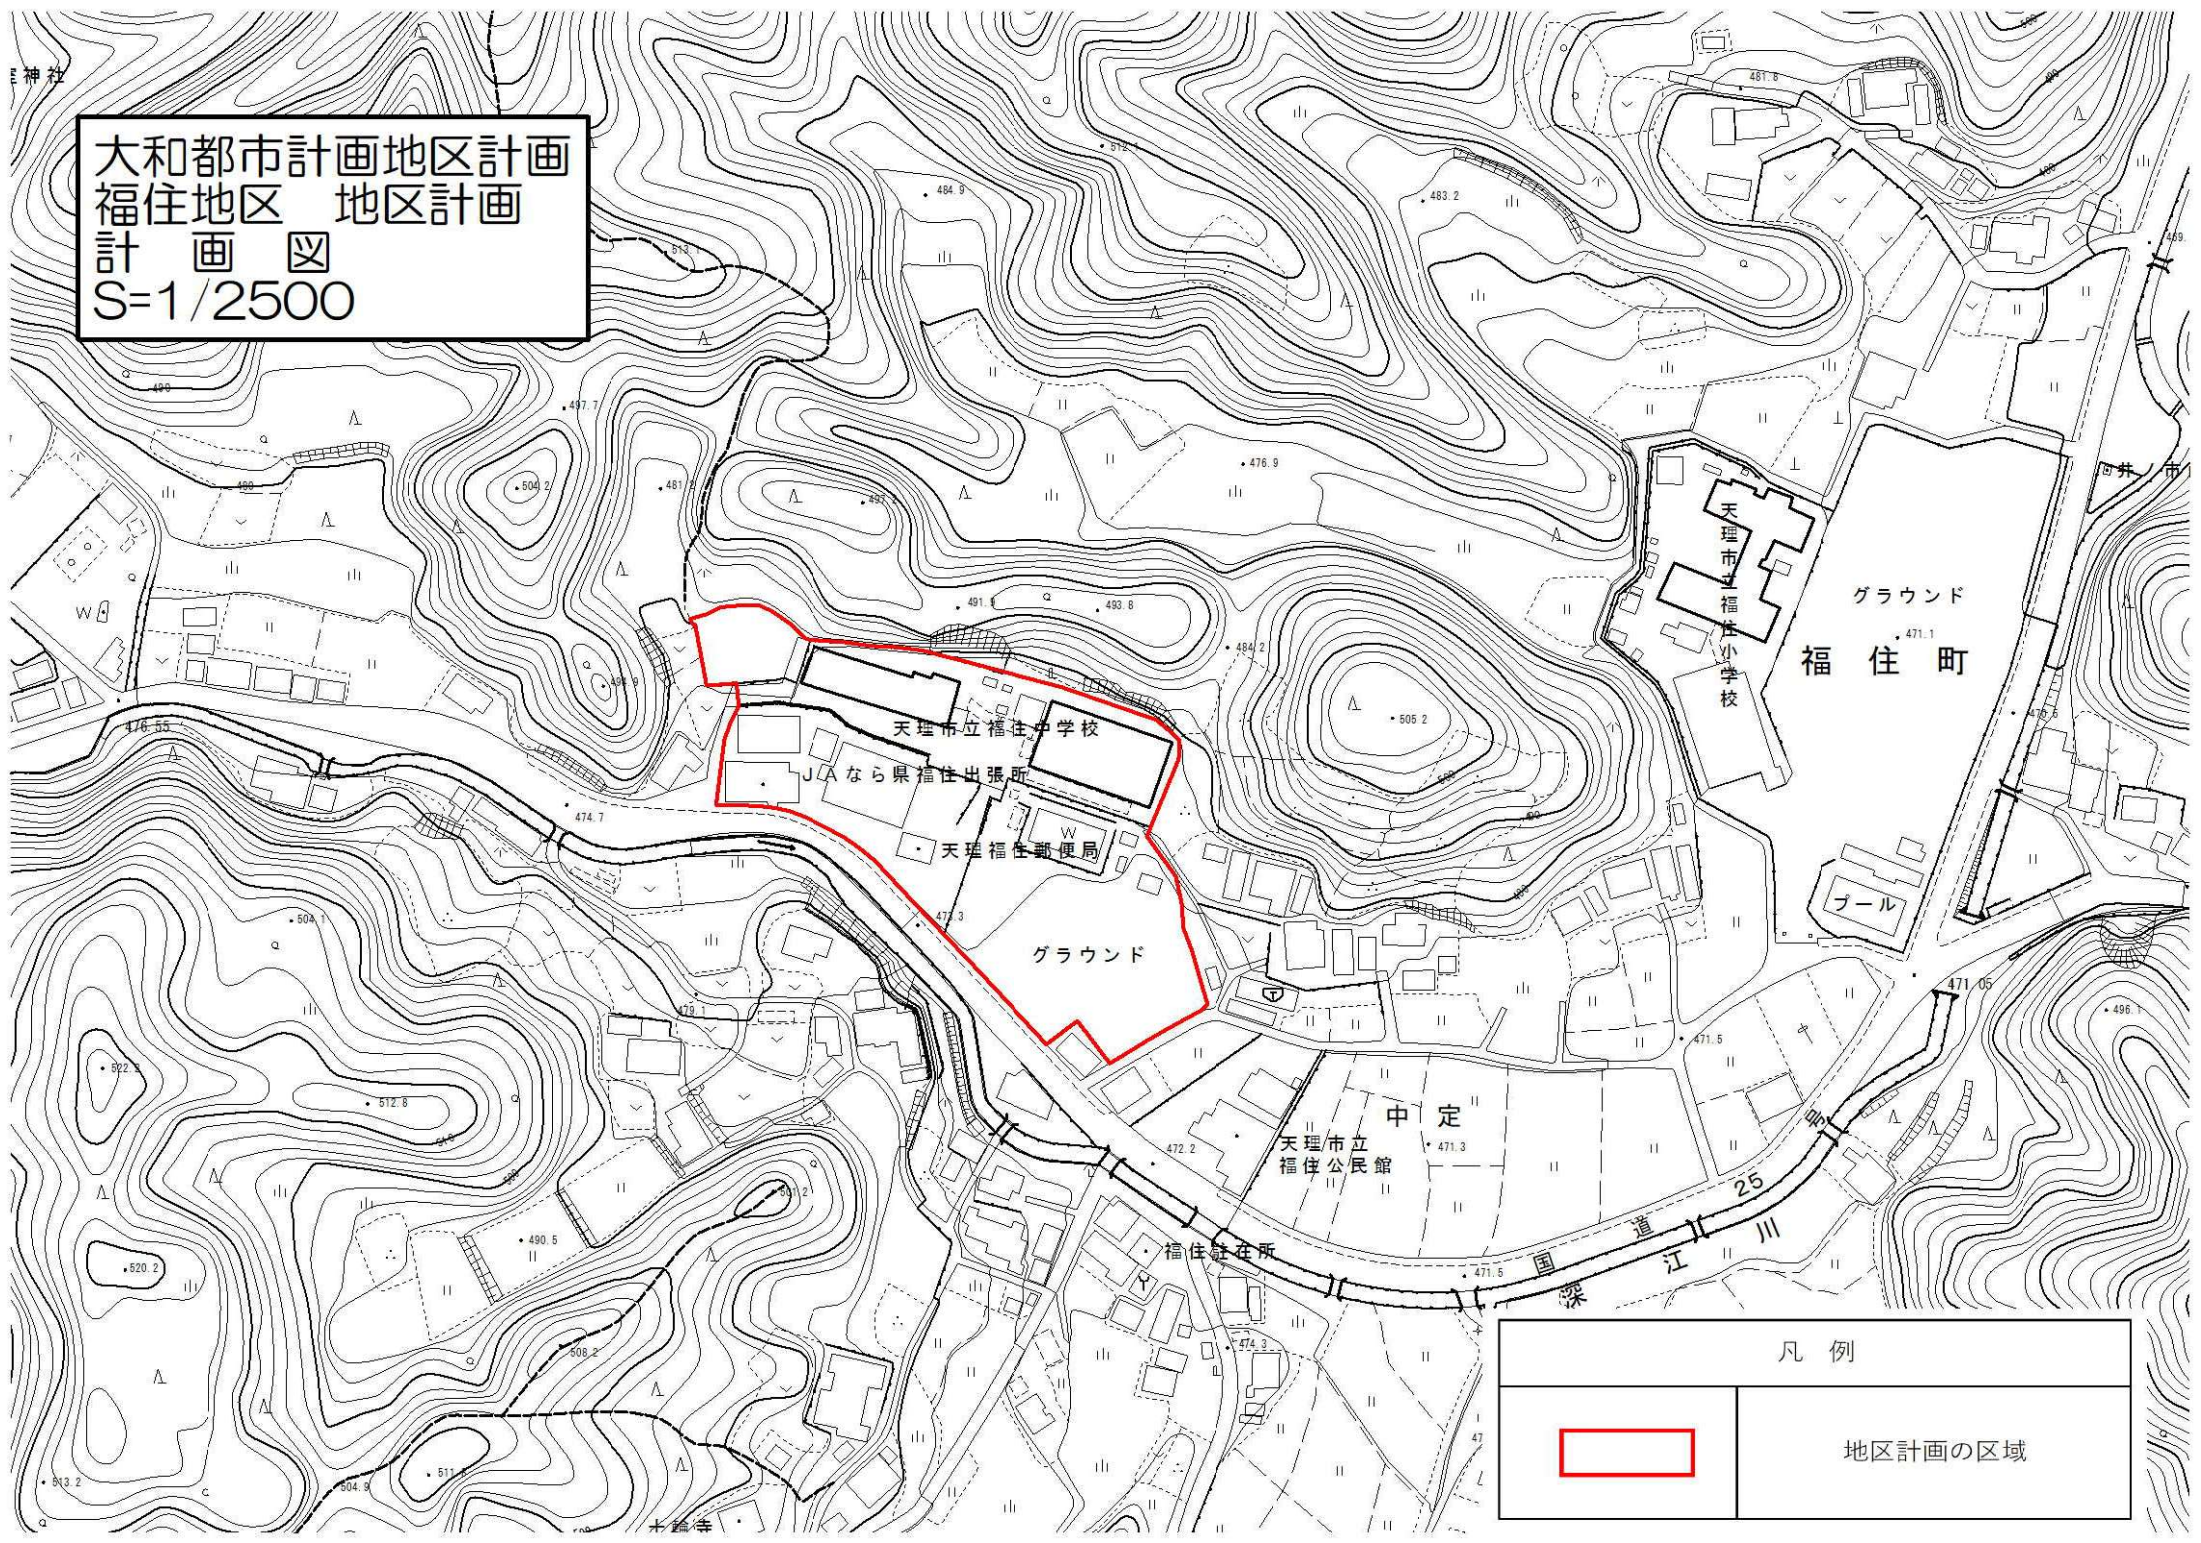

凡 例	
	地区計画の区域