


総括図

S=15,000

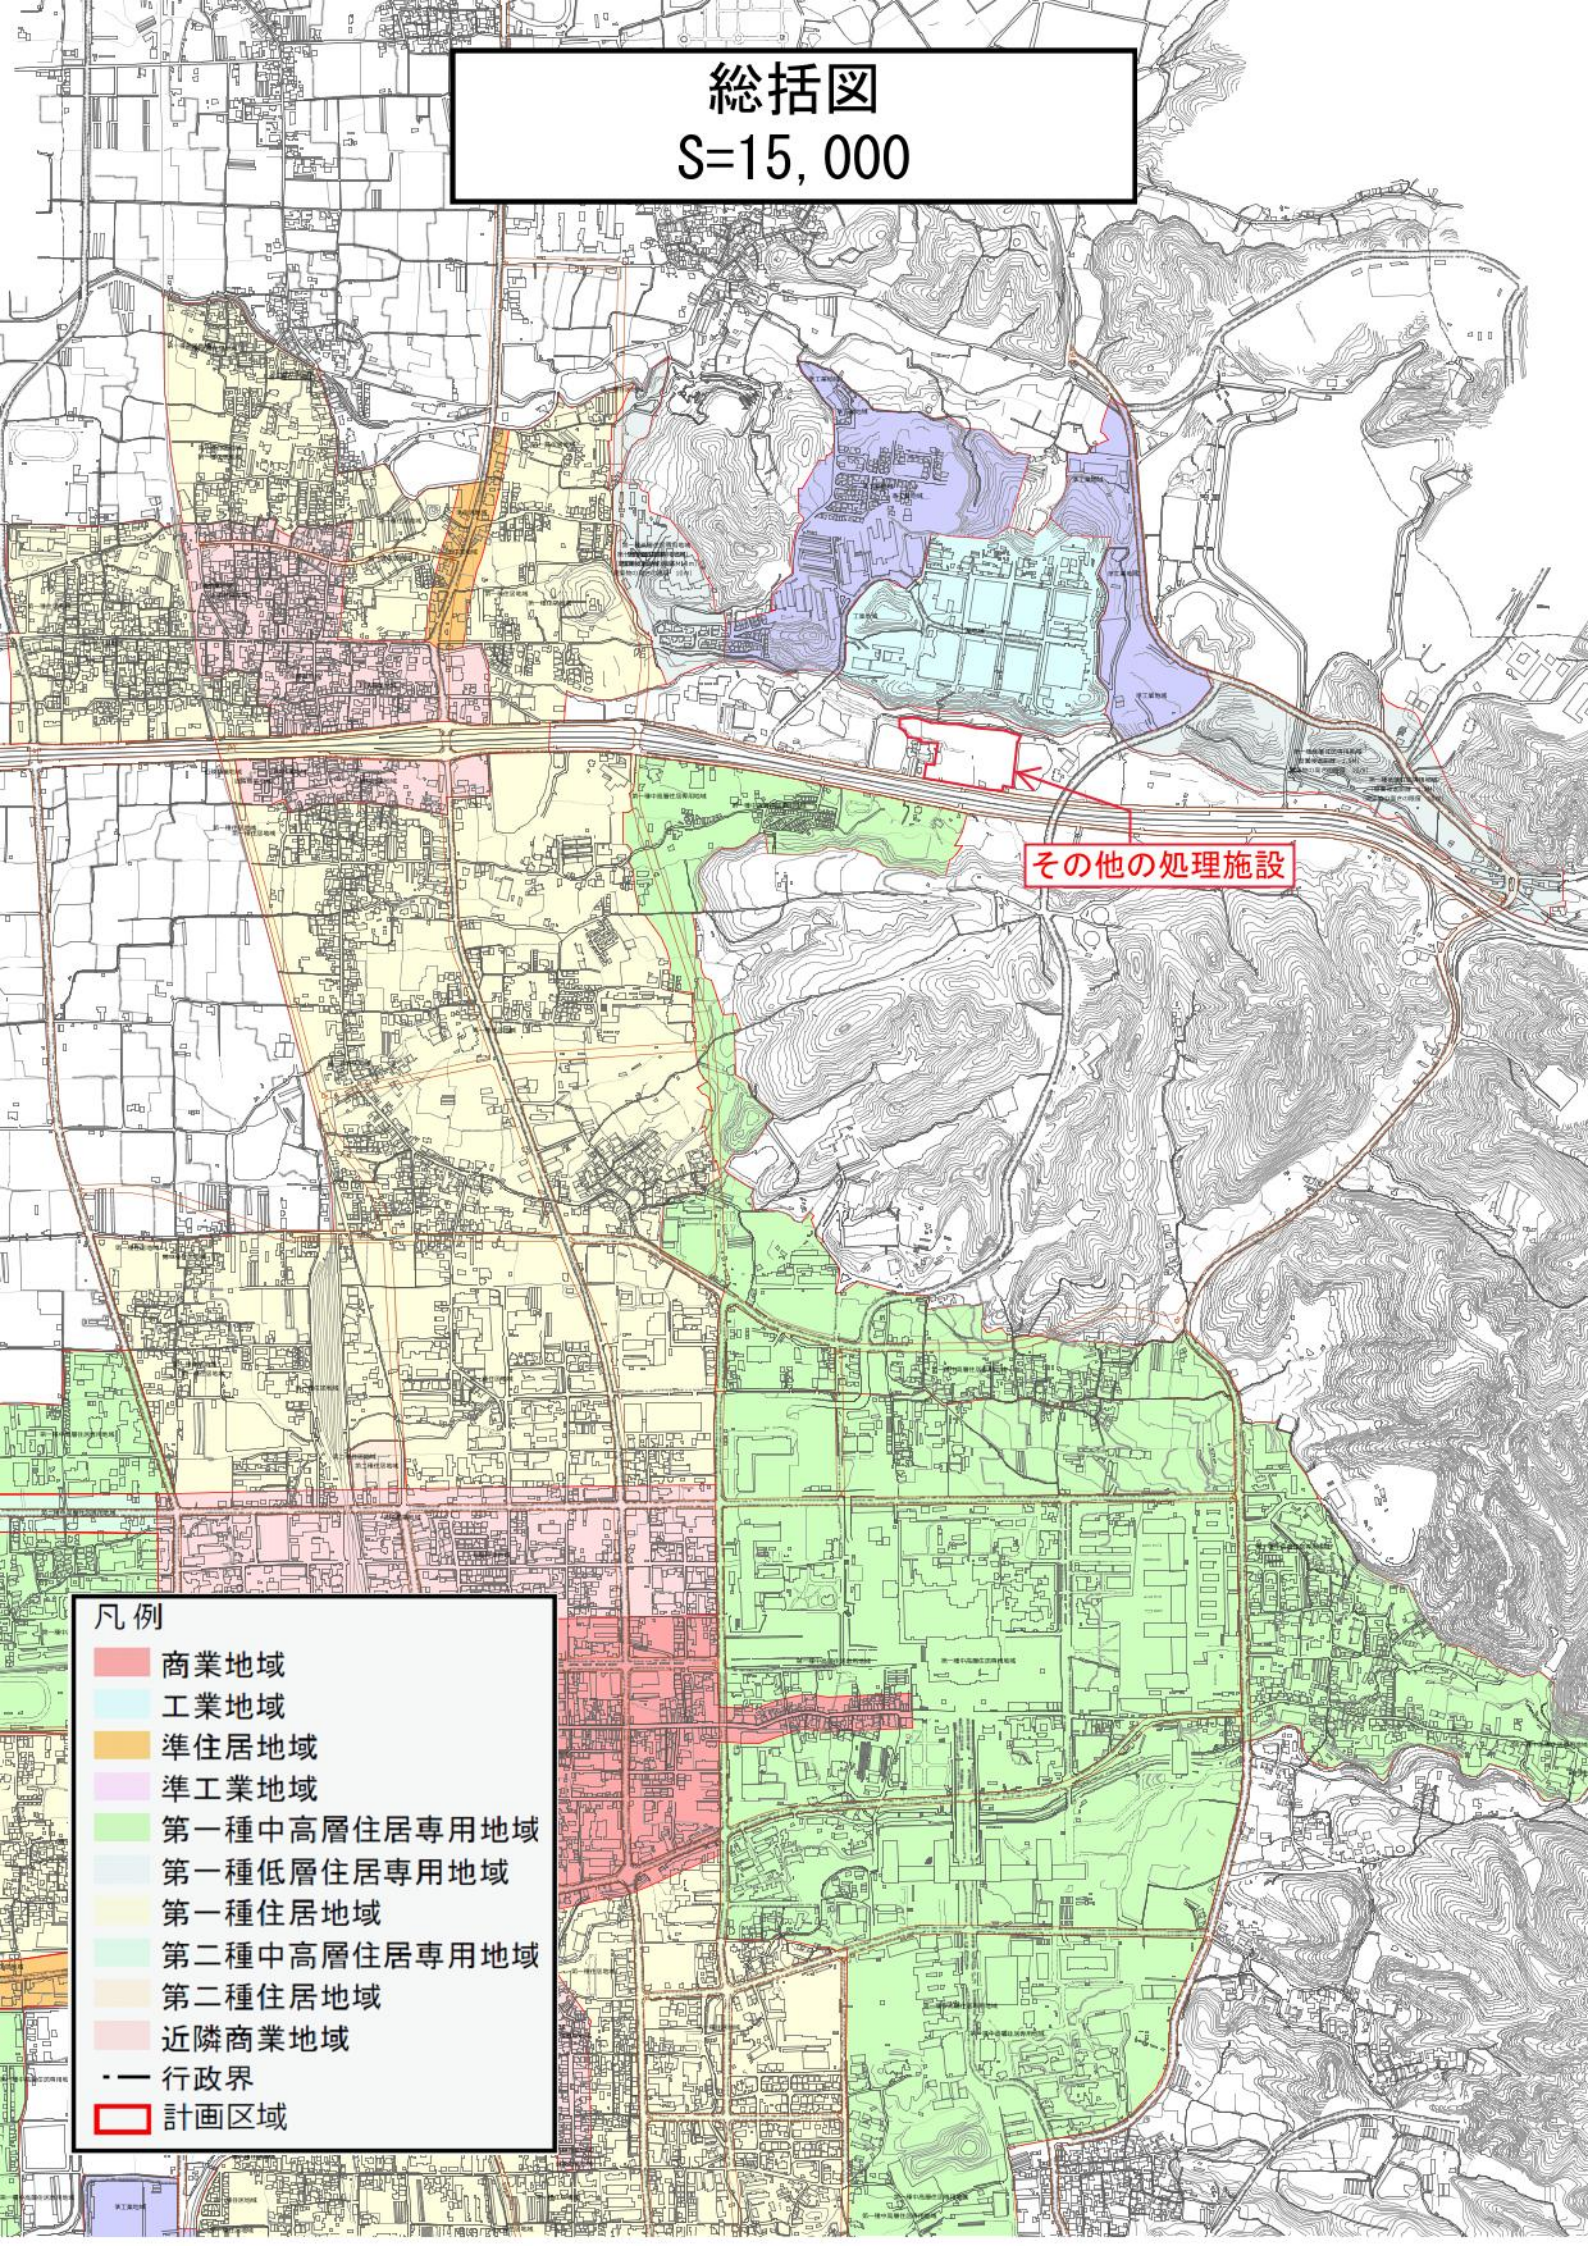

その他の処理施設

凡例

- 商業地域
- 工業地域
- 準住居地域
- 準工業地域
- 第一種中高層住居専用地域
- 第一種低層住居専用地域
- 第一種住居地域
- 第二種中高層住居専用地域
- 第二種住居地域
- 近隣商業地域
- 行政界
- 計画区域