


# JRと連携した柳本駅舎利活用について



柳本駅舎

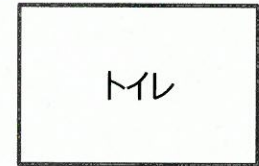



トイレ

山の辺の道エリアへ

ロータリー

1,820

引き込み線用地

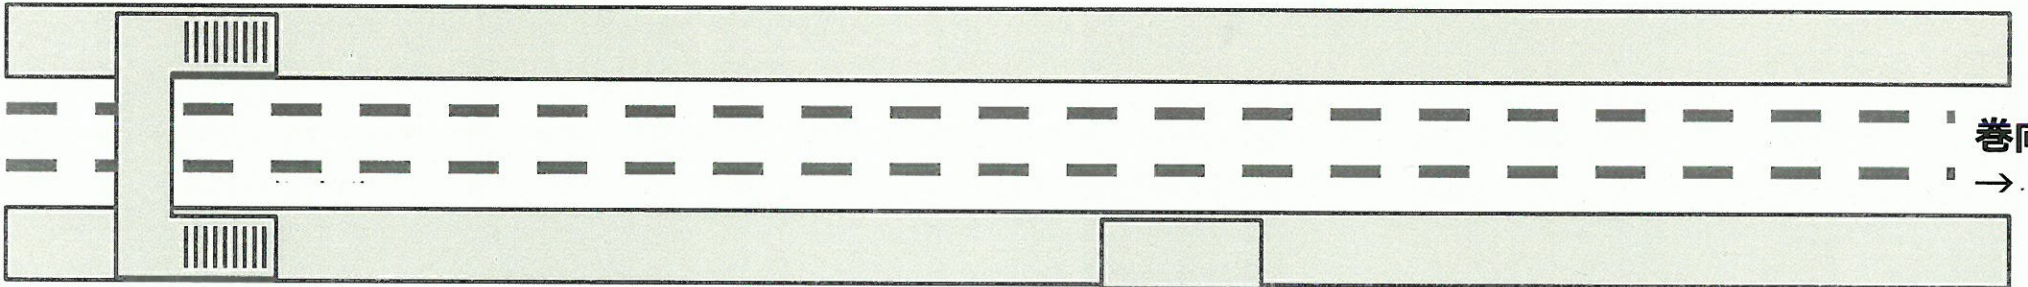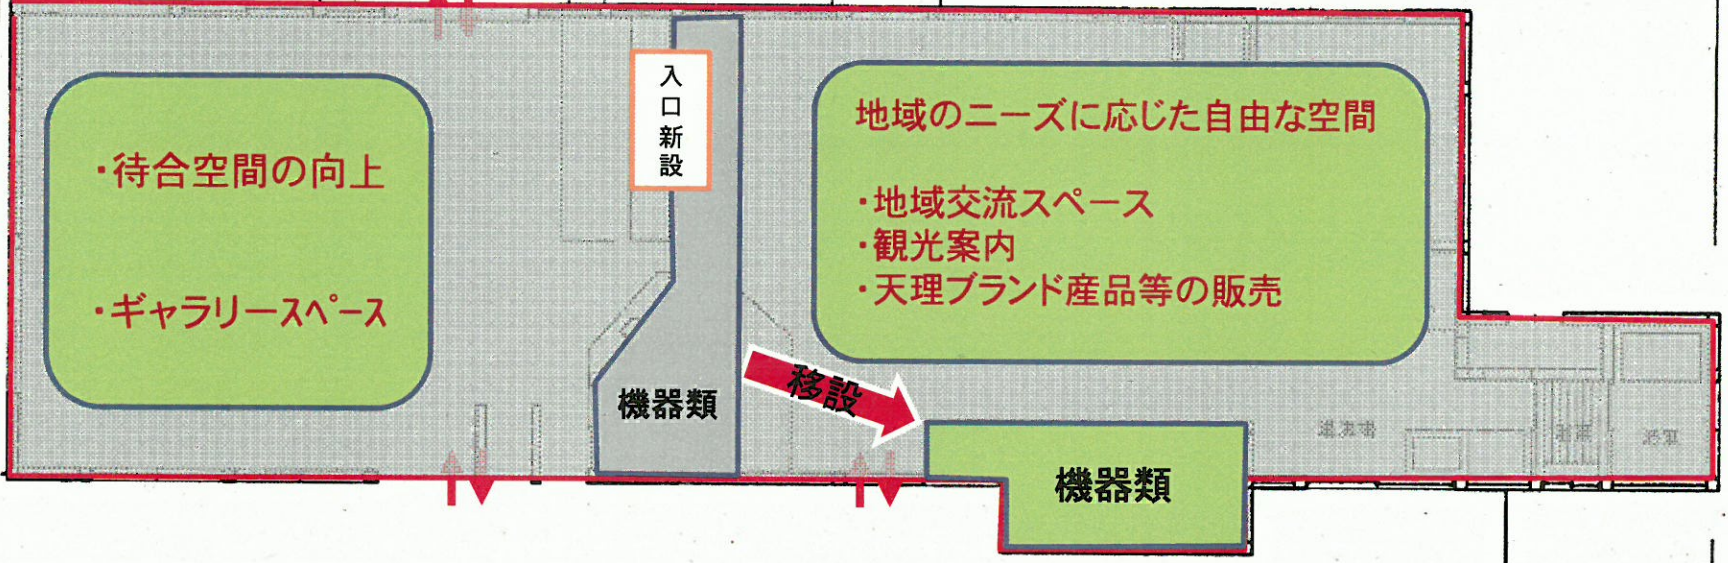

巻向駅

← JR所有地 →

西口改札新設

(新設に向けJR西日本と協議中)



西改札イメージ