



これは図面に記録されている内容を証明した書面である。
令和7年8月1日 奈良地方裁判所

地番 466-1 ~ 466-9

地積測量図



土地の所在 天理市東井戸堂町字ヨナジロ

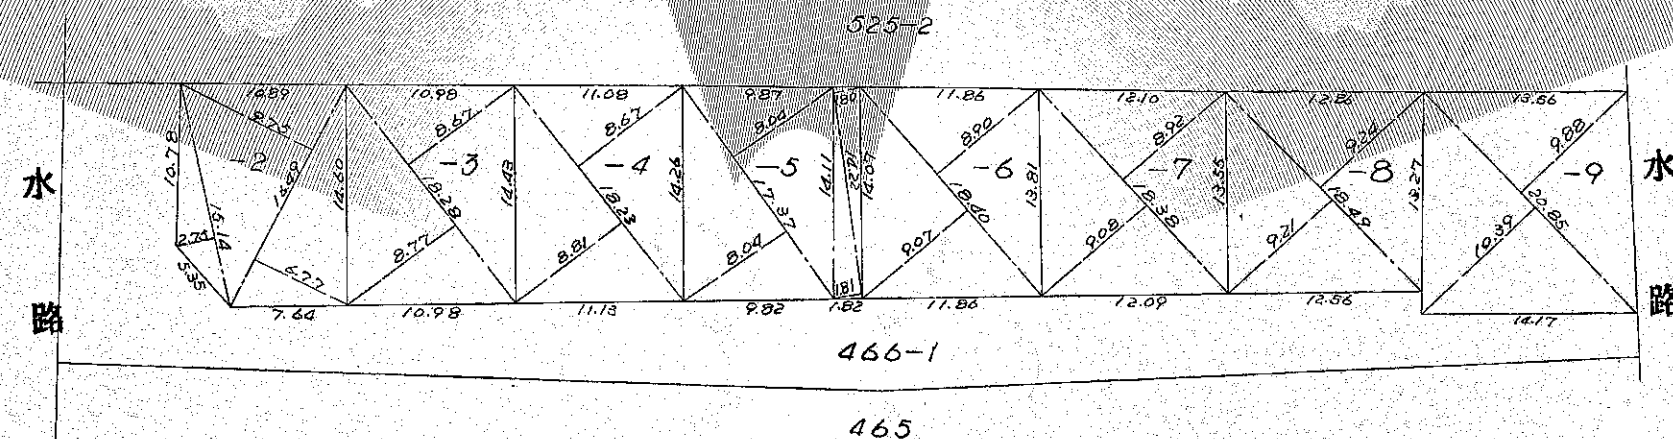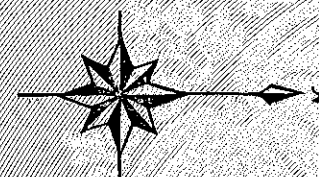

地番	求式	面積
466-2	$16.49(9.75+6.77)+15.14 \times 2.75$	157.0249
-3	$18.28(8.67+8.77) \div 2$	159.4016
-4	$18.23(8.67+8.81) \div 2$	159.3302
-5	$17.37(8.04+8.04)+10.22(1.80+1.81) \div 2$	165.3219
-6	$18.40(8.90+9.07) \div 2$	165.3240
-7	$18.58(8.92+9.08) \div 2$	165.4200
-8	$18.49(9.24+9.27) \div 2$	170.57023
-9	$20.83(9.88+10.39) \div 2$	211.31476

公簿地積 1993.38
総求積 1033.1076
差引残地 639.6724

縮尺 1/500

48.3.17