



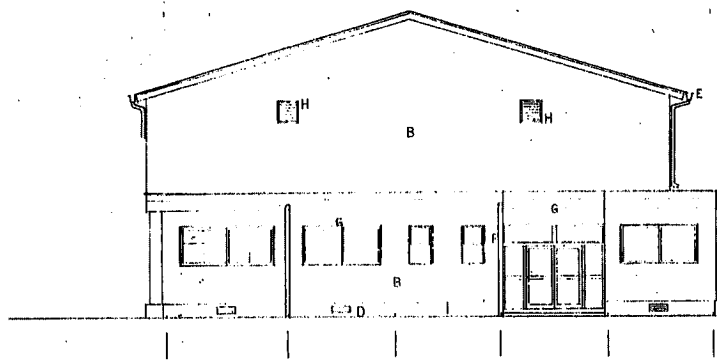


北立面图 S=1/100

檐口高度 10.122

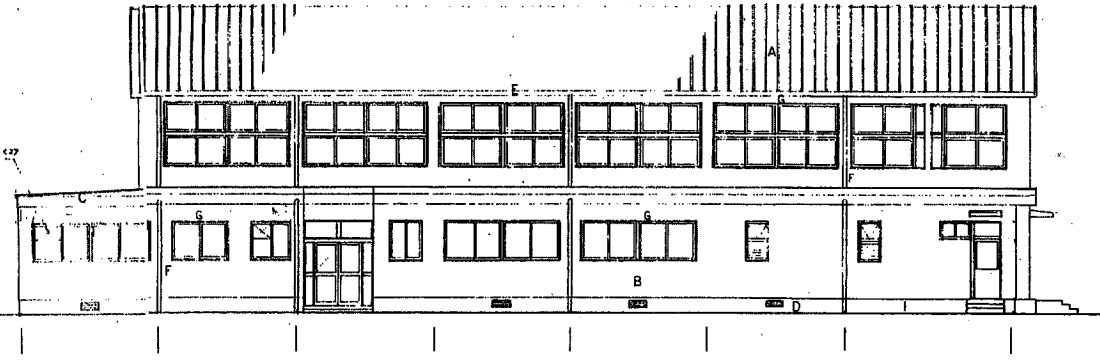


西立面图 S=1/100

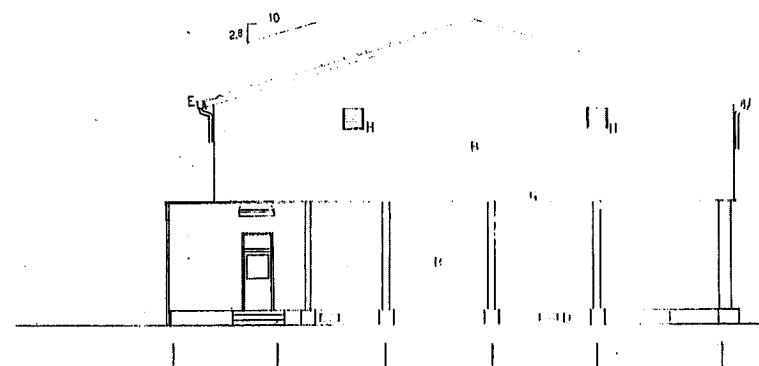

南立面图 S=1/100

39.00

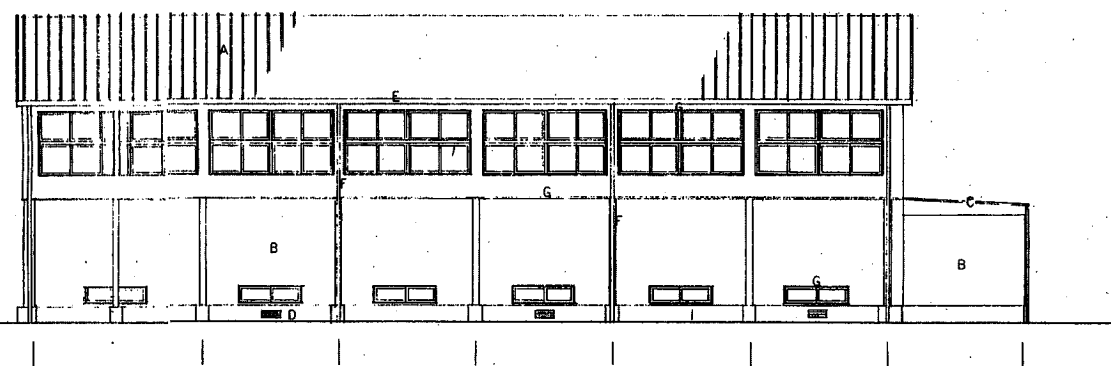

东立面图 S=1/100


