



1:500
9B-25

天 理 市 道 路 台 帳 図

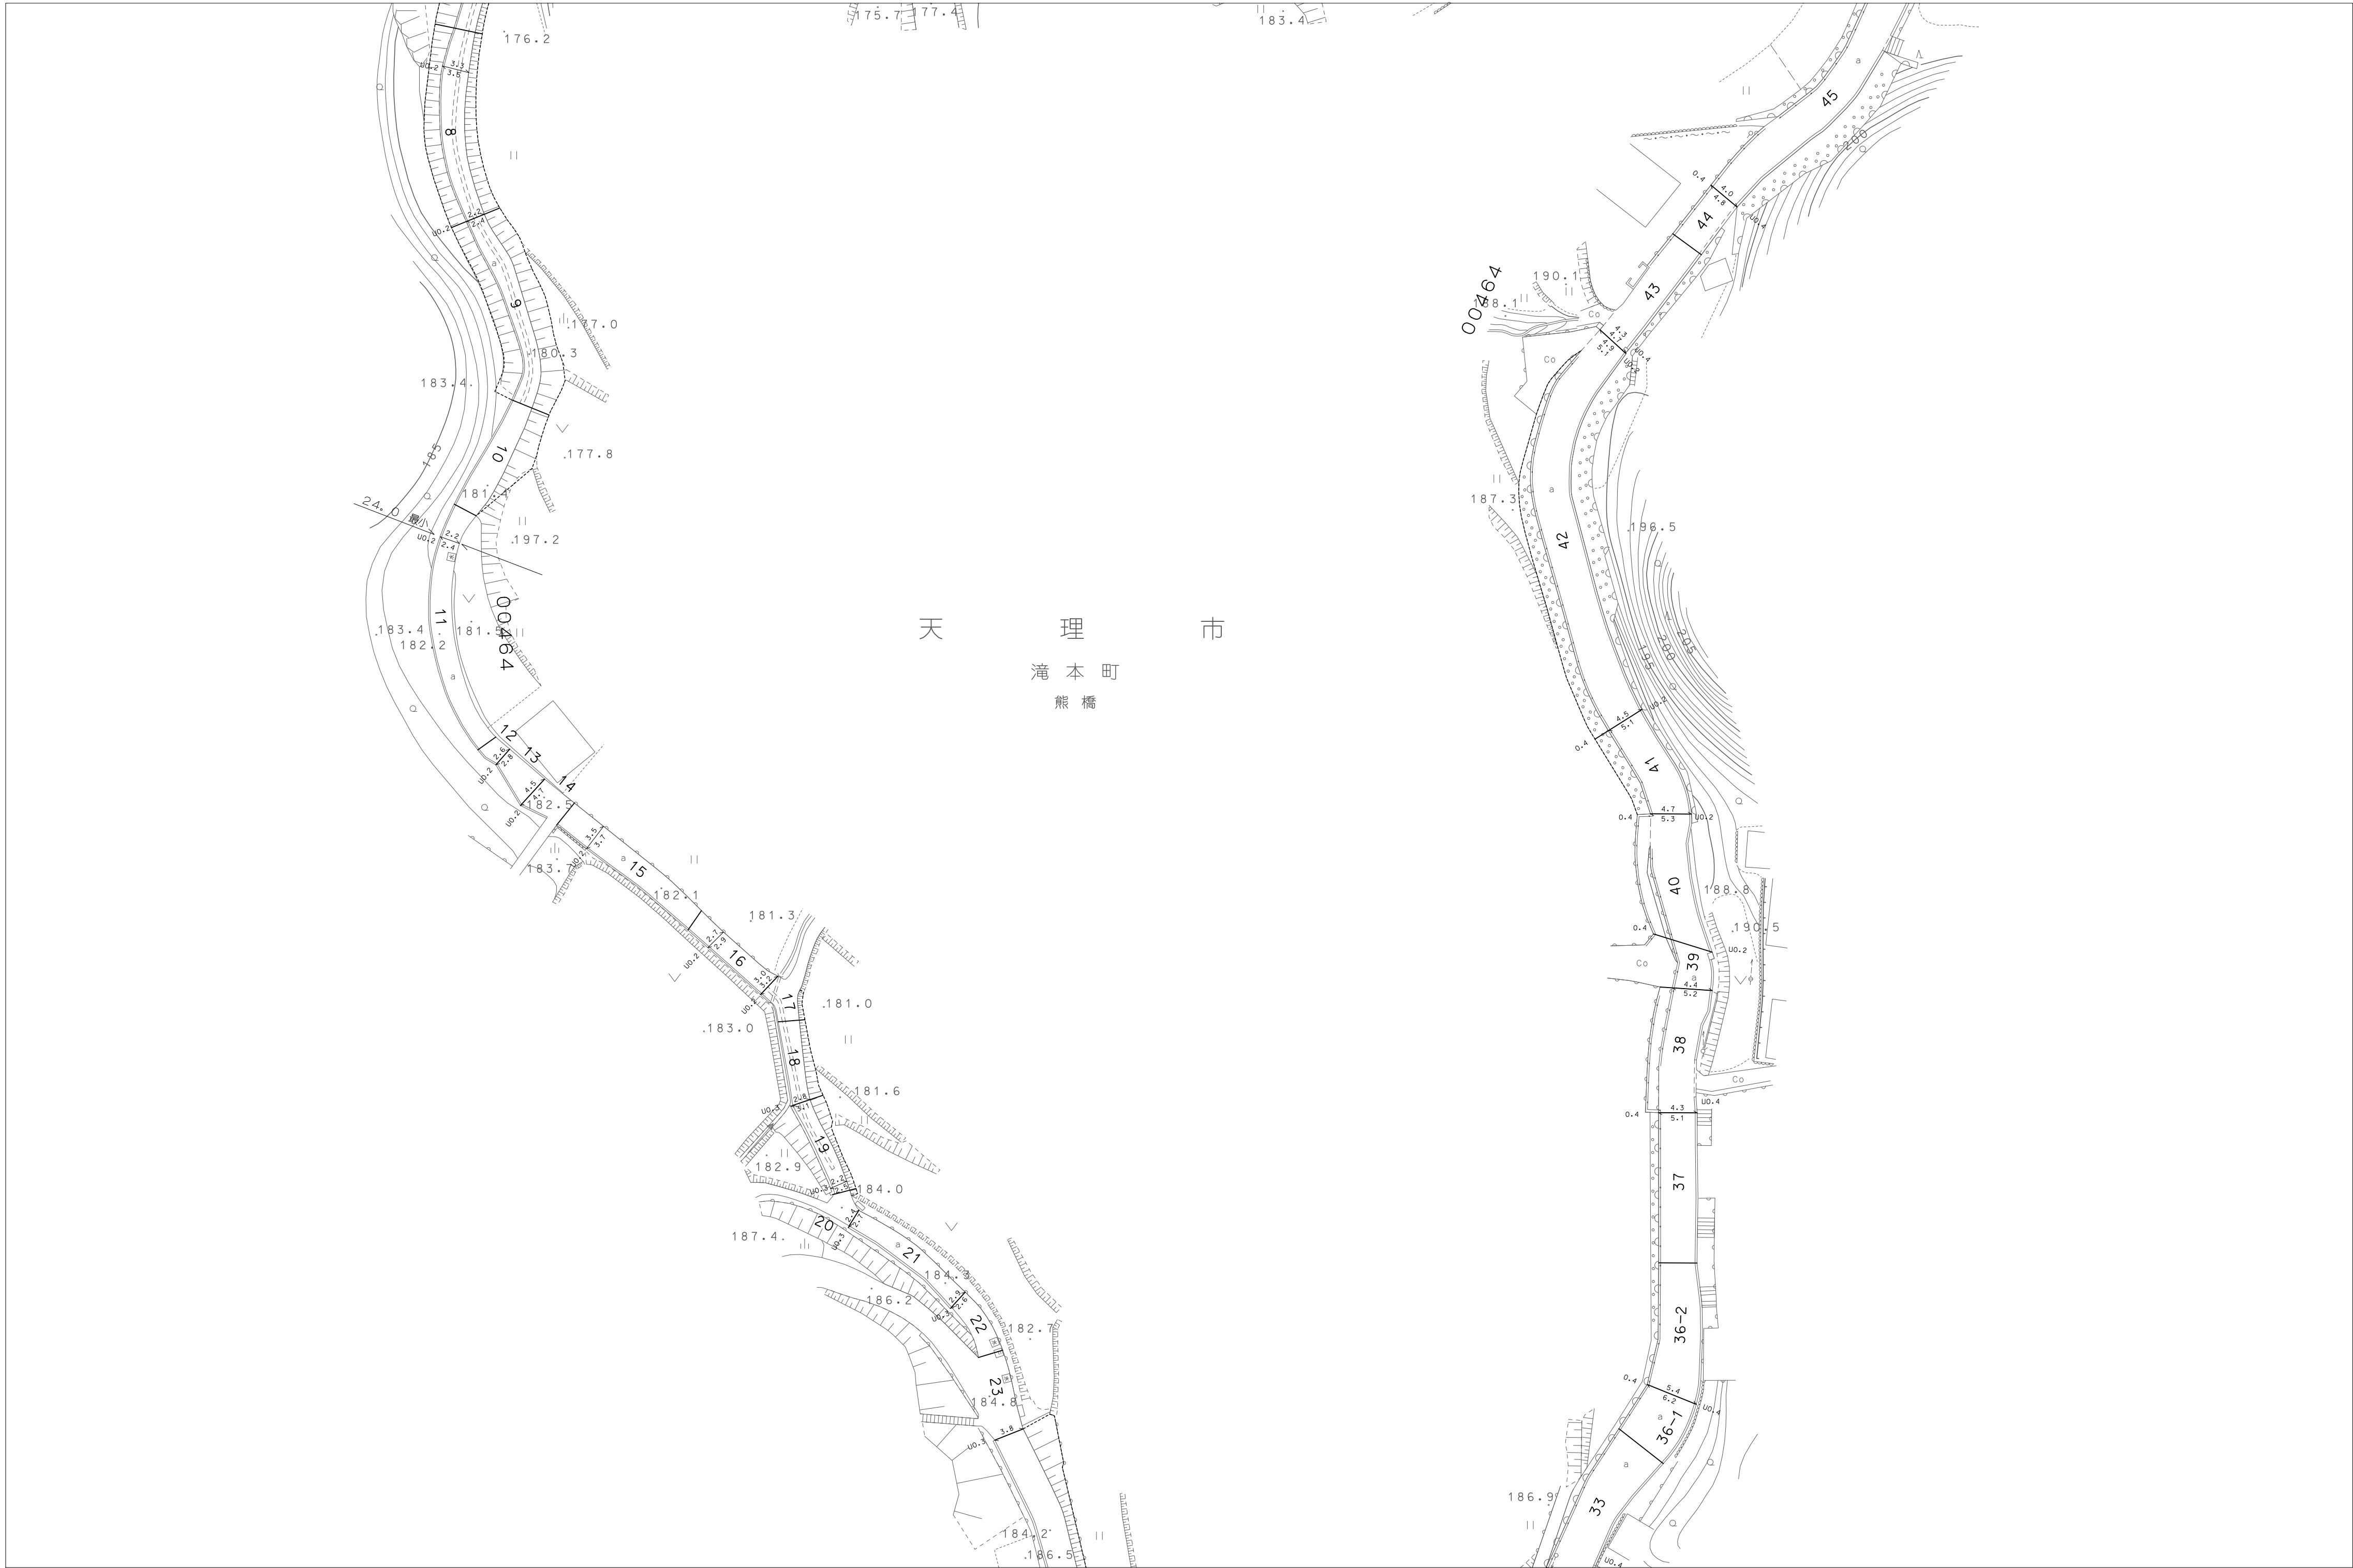

Z-24	9B-24	9C-24
	9B-25	
	9B-26	

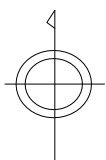

天
理
市