


1:500
9B-42

天 理 市 道 路 台 帳 図

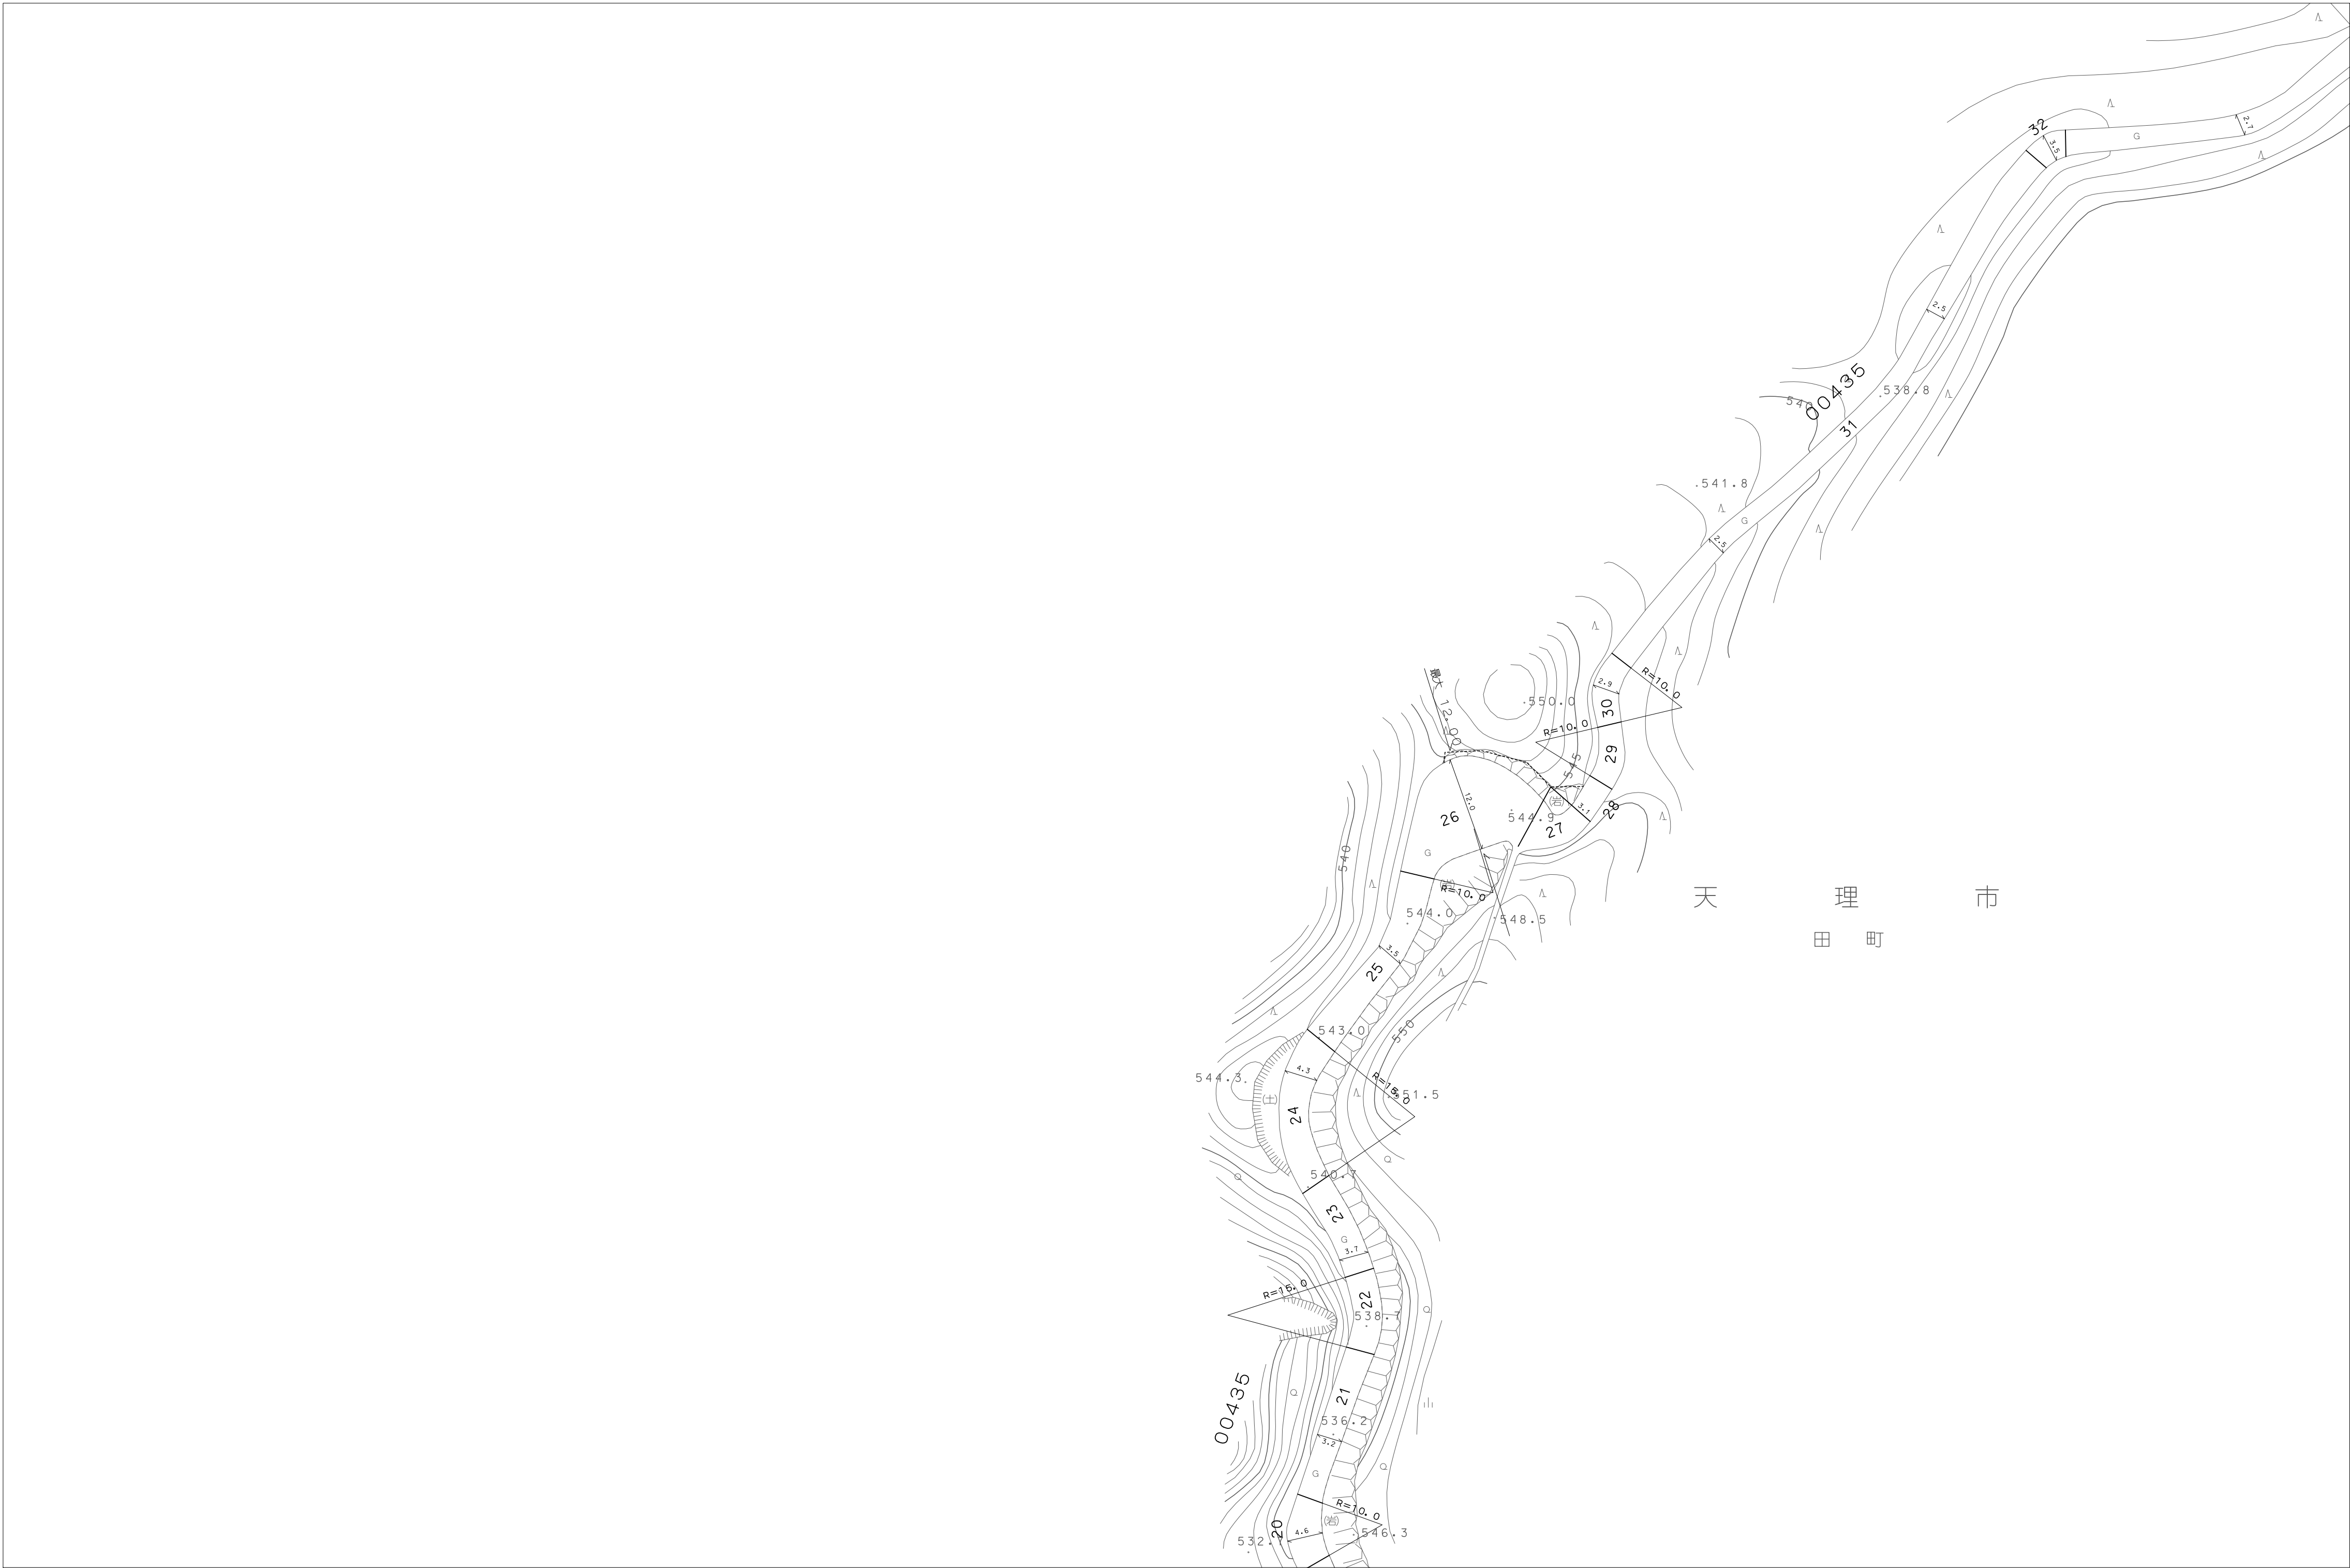

		9C-41
	9B-42	9C-42
Z-43	9B-43	



天
理
市