
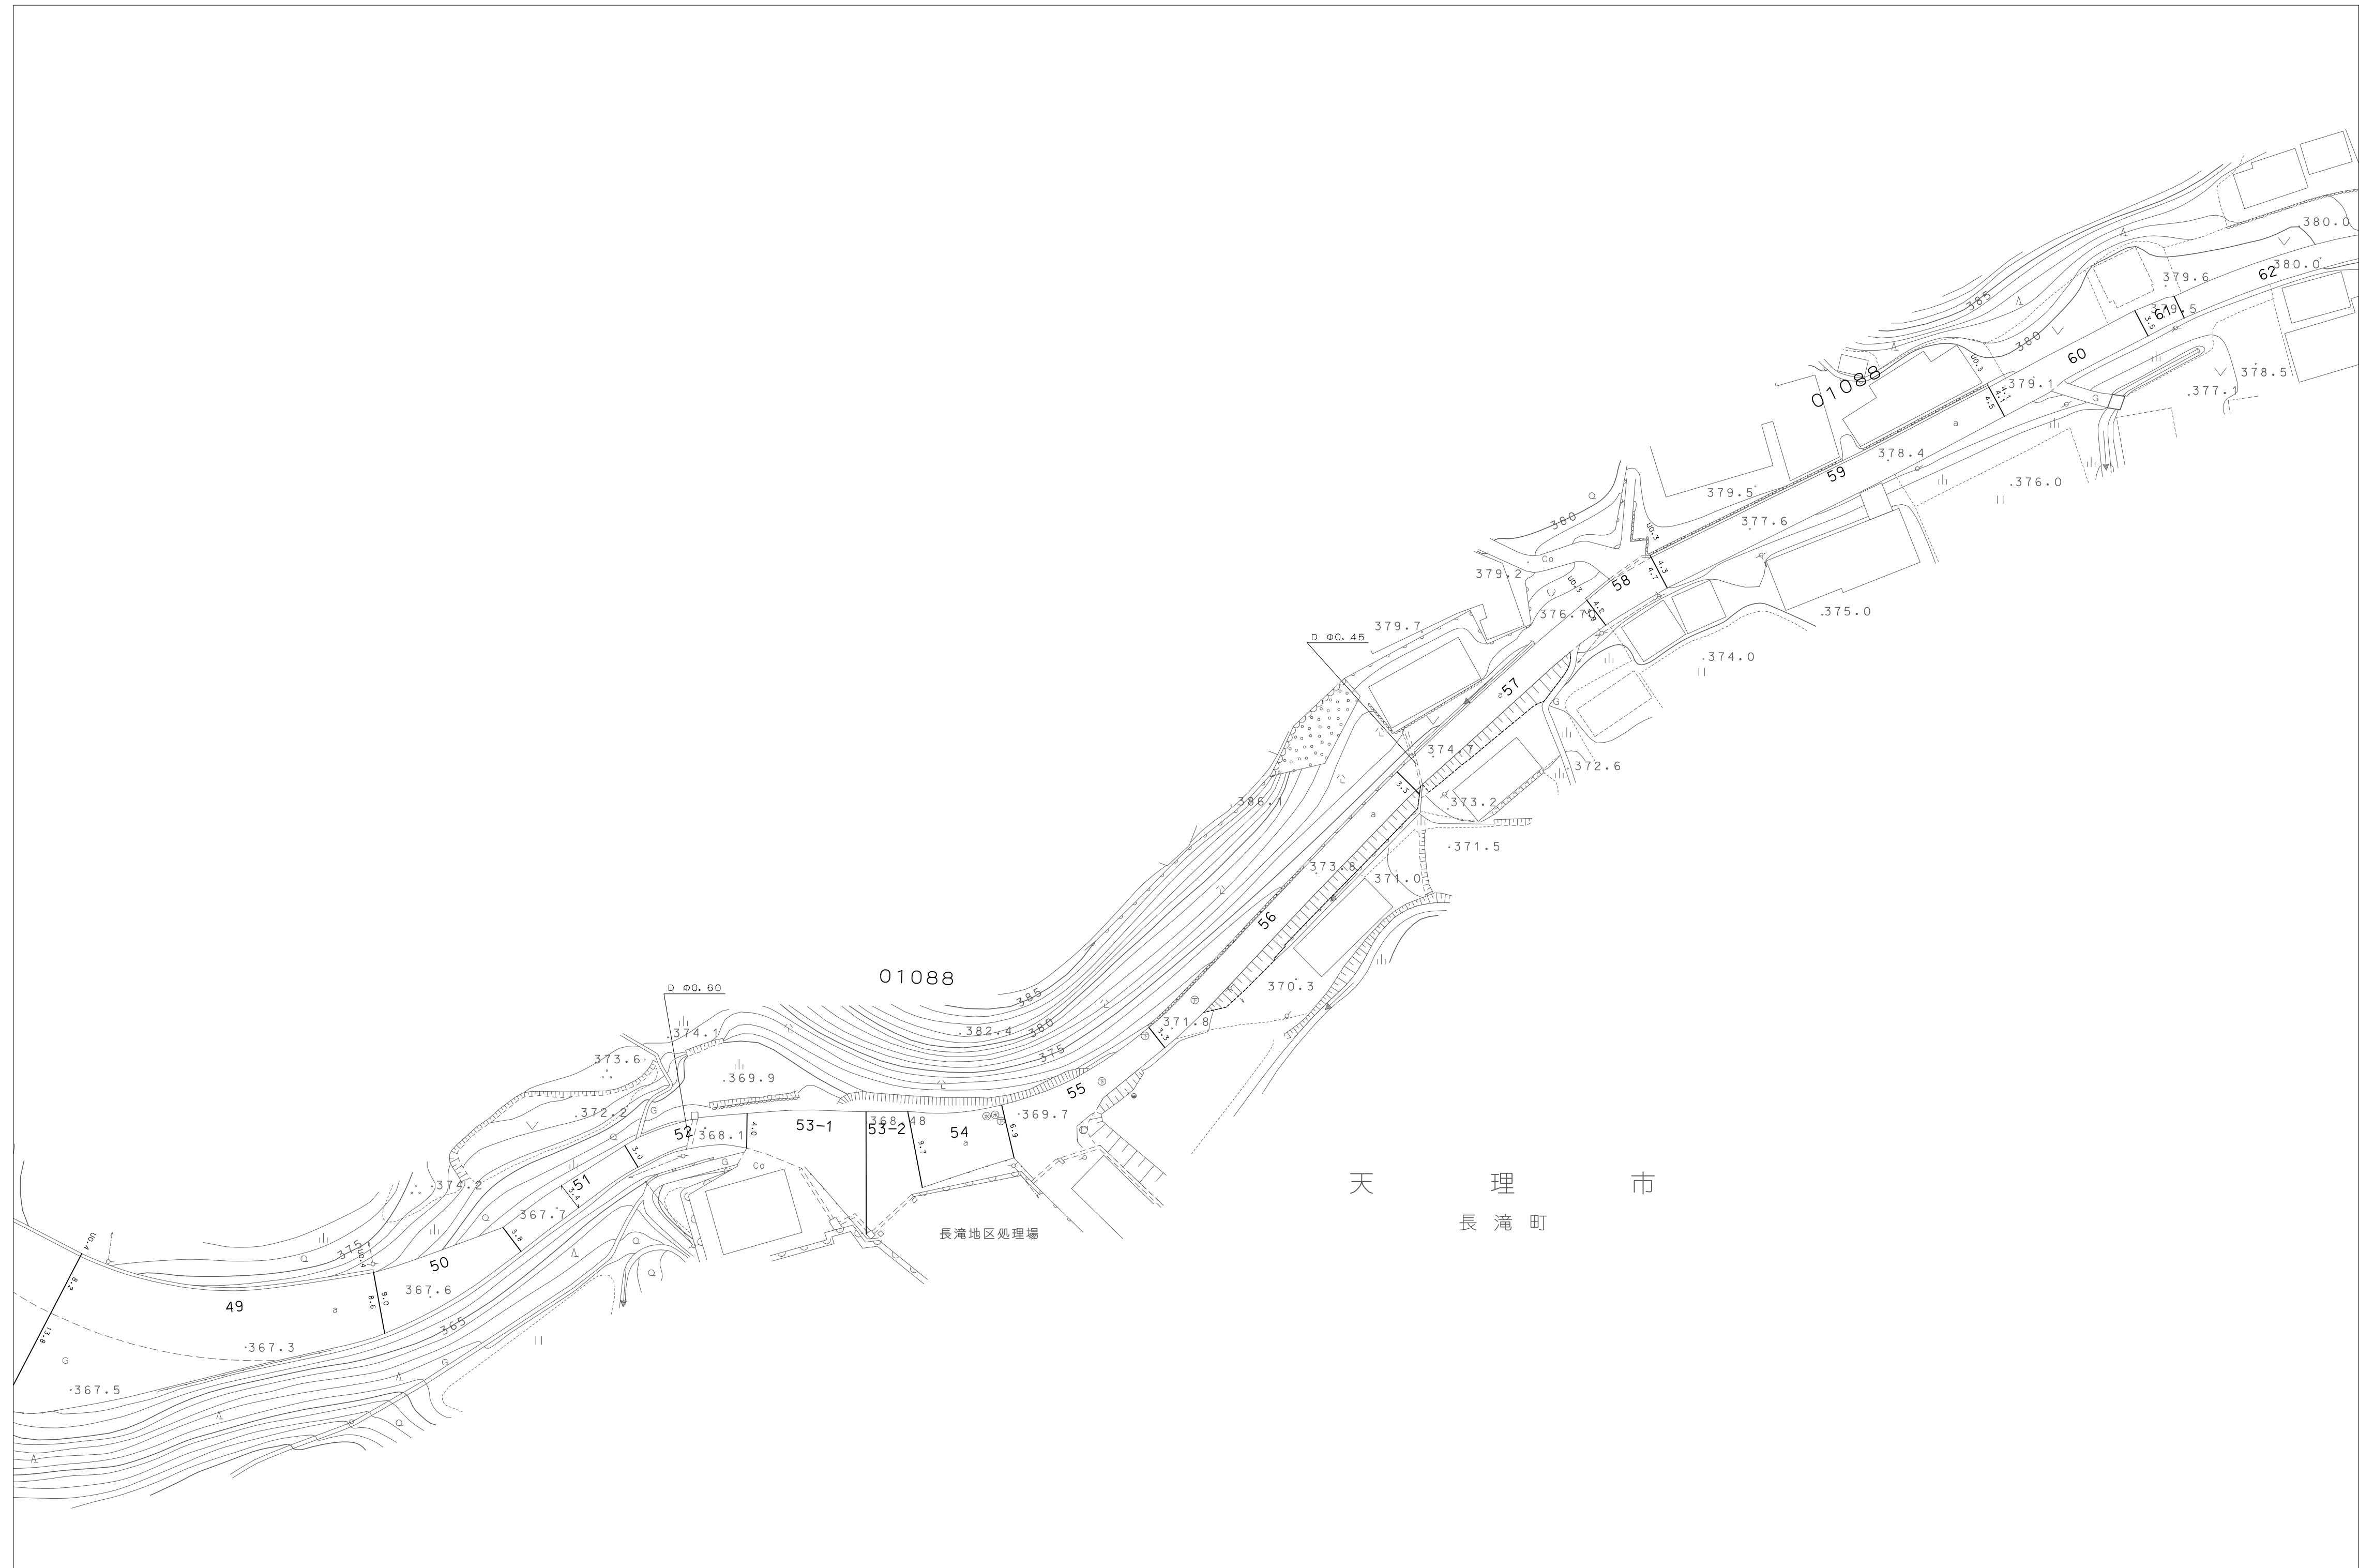


1:500
9G-25

天理市道路台帳図

		9H-24
9F-25	9G-25	9H-25
9F-26		9H-26

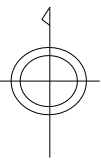

天理市
長滝町

長滝地区処理場

天
理
市