



1:500
9G-34

天 理 市 道 路 台 帳 図

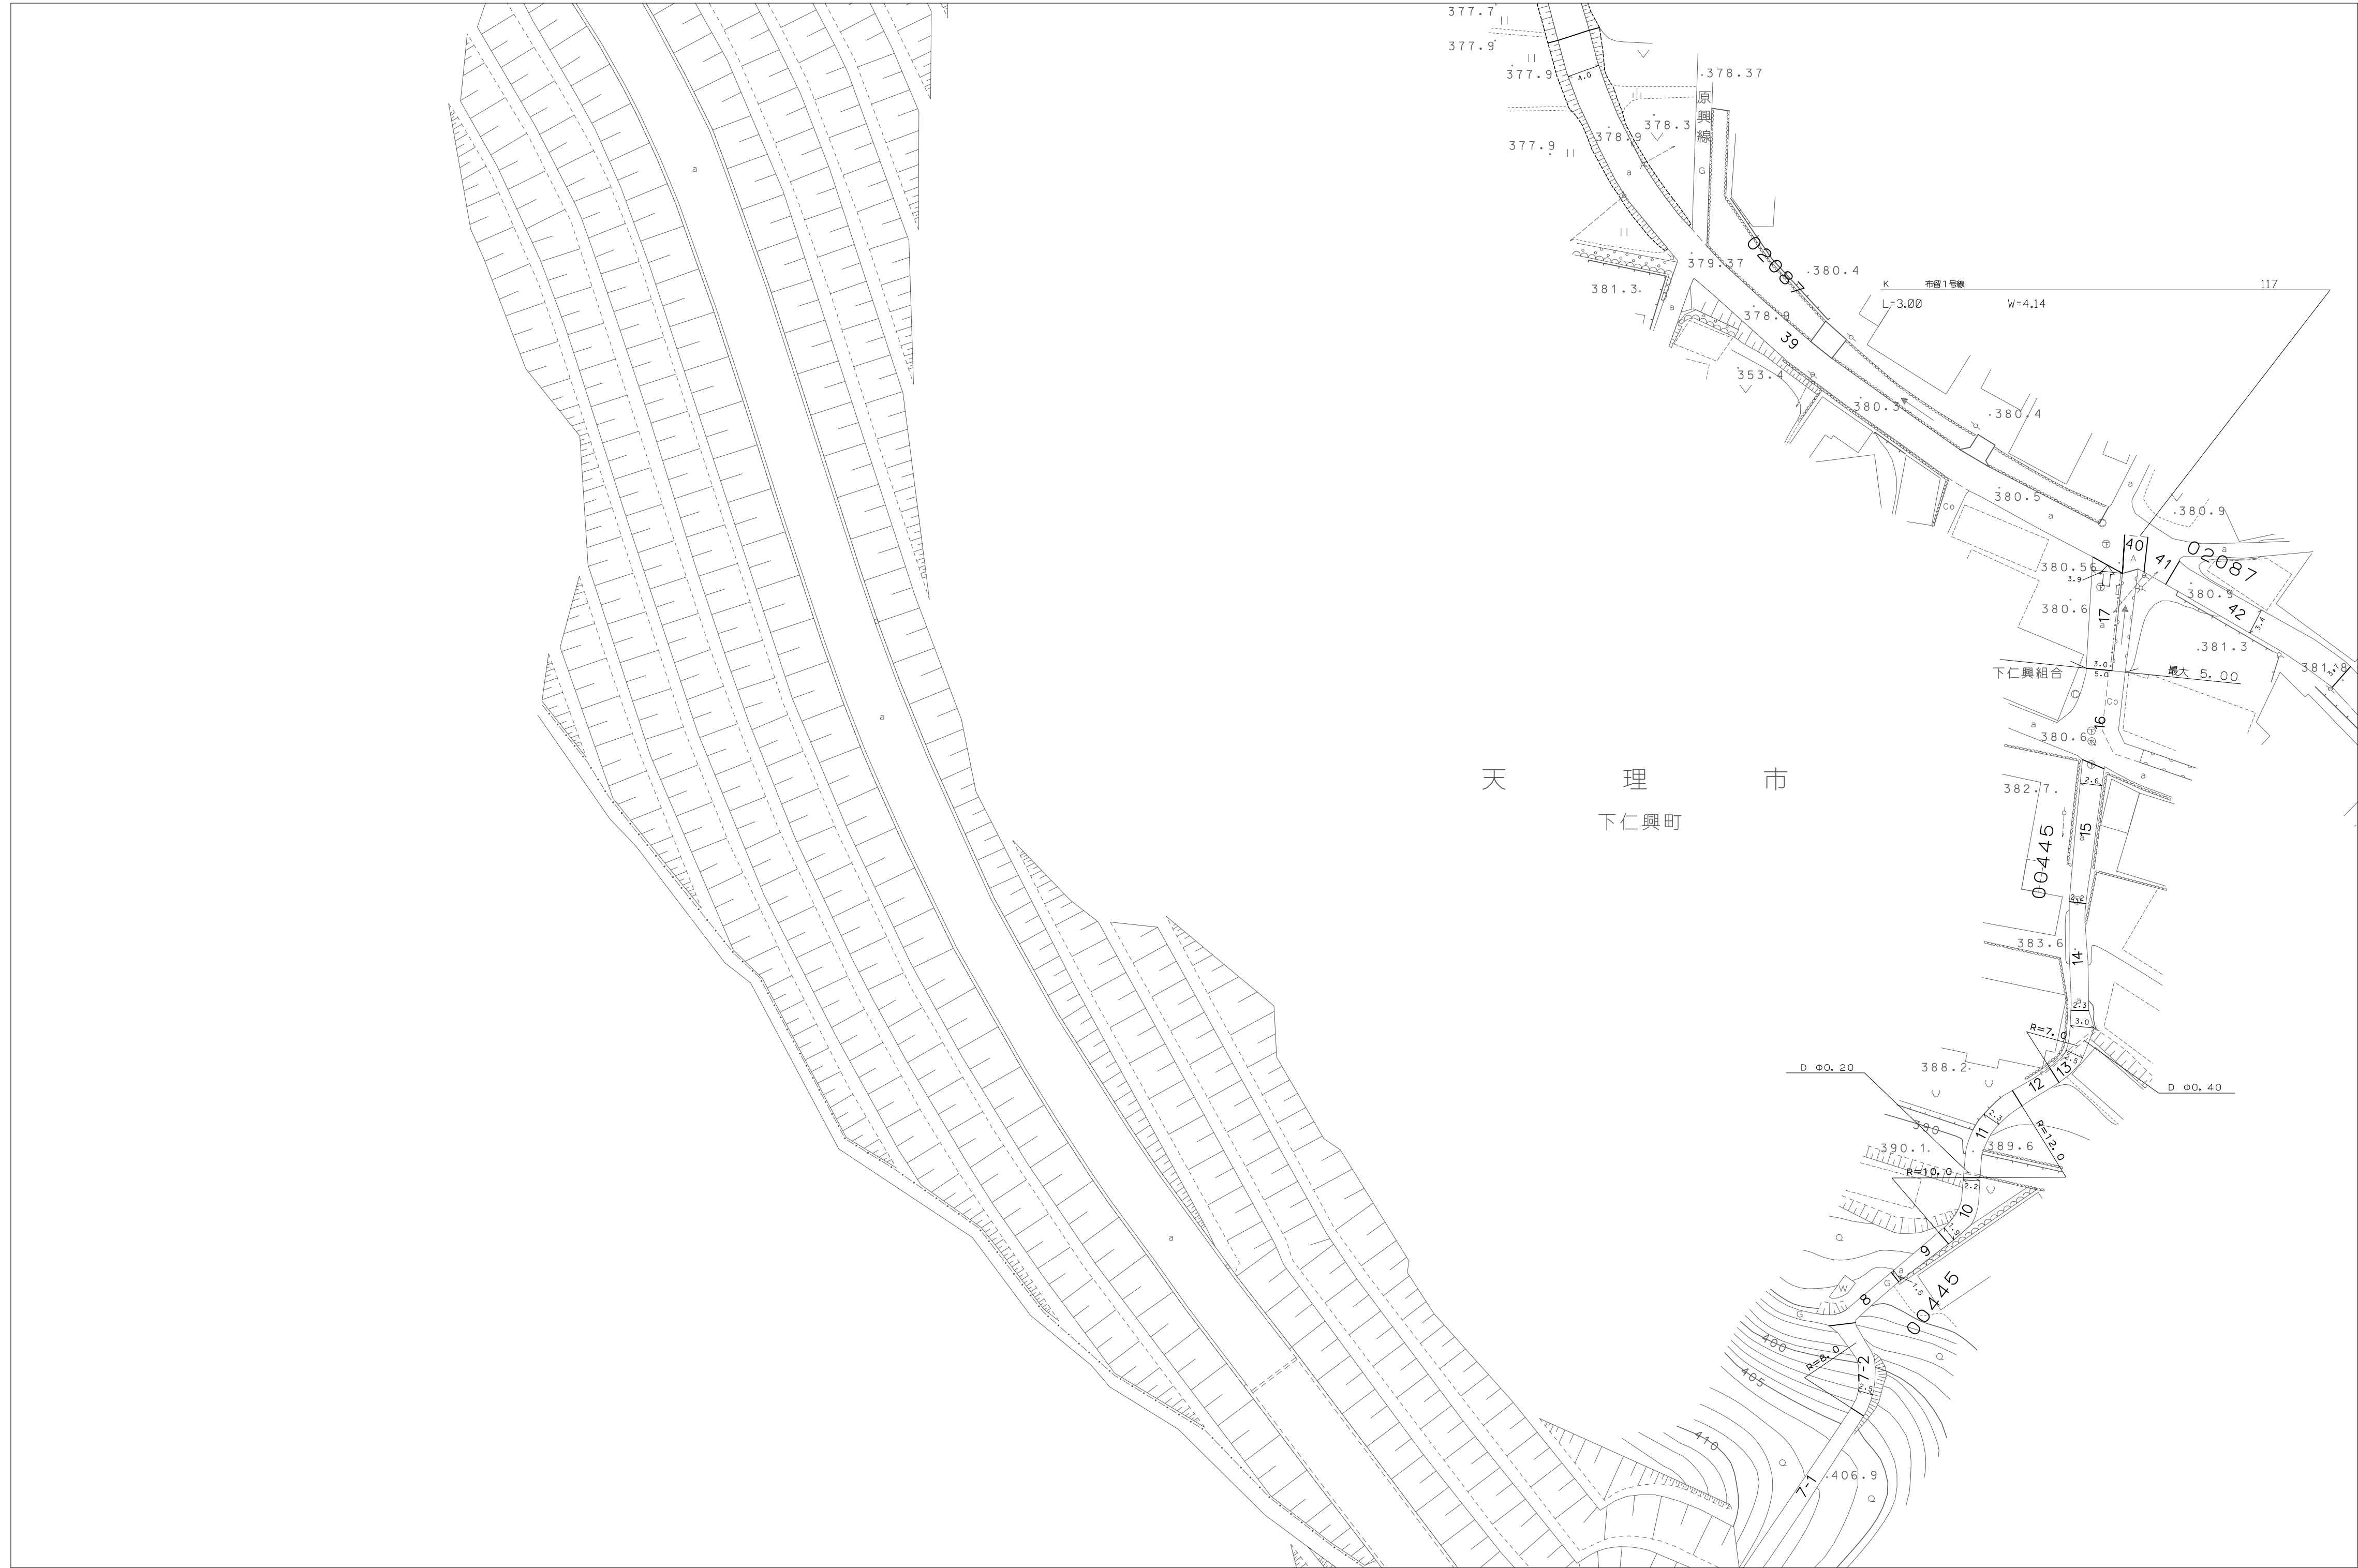

9F-33	9G-33	
	9G-34	9H-34
	9G-35	9H-35

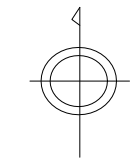

天
理
市