


1:500  
9J-8

天 理 市 道 路 台 帳 図

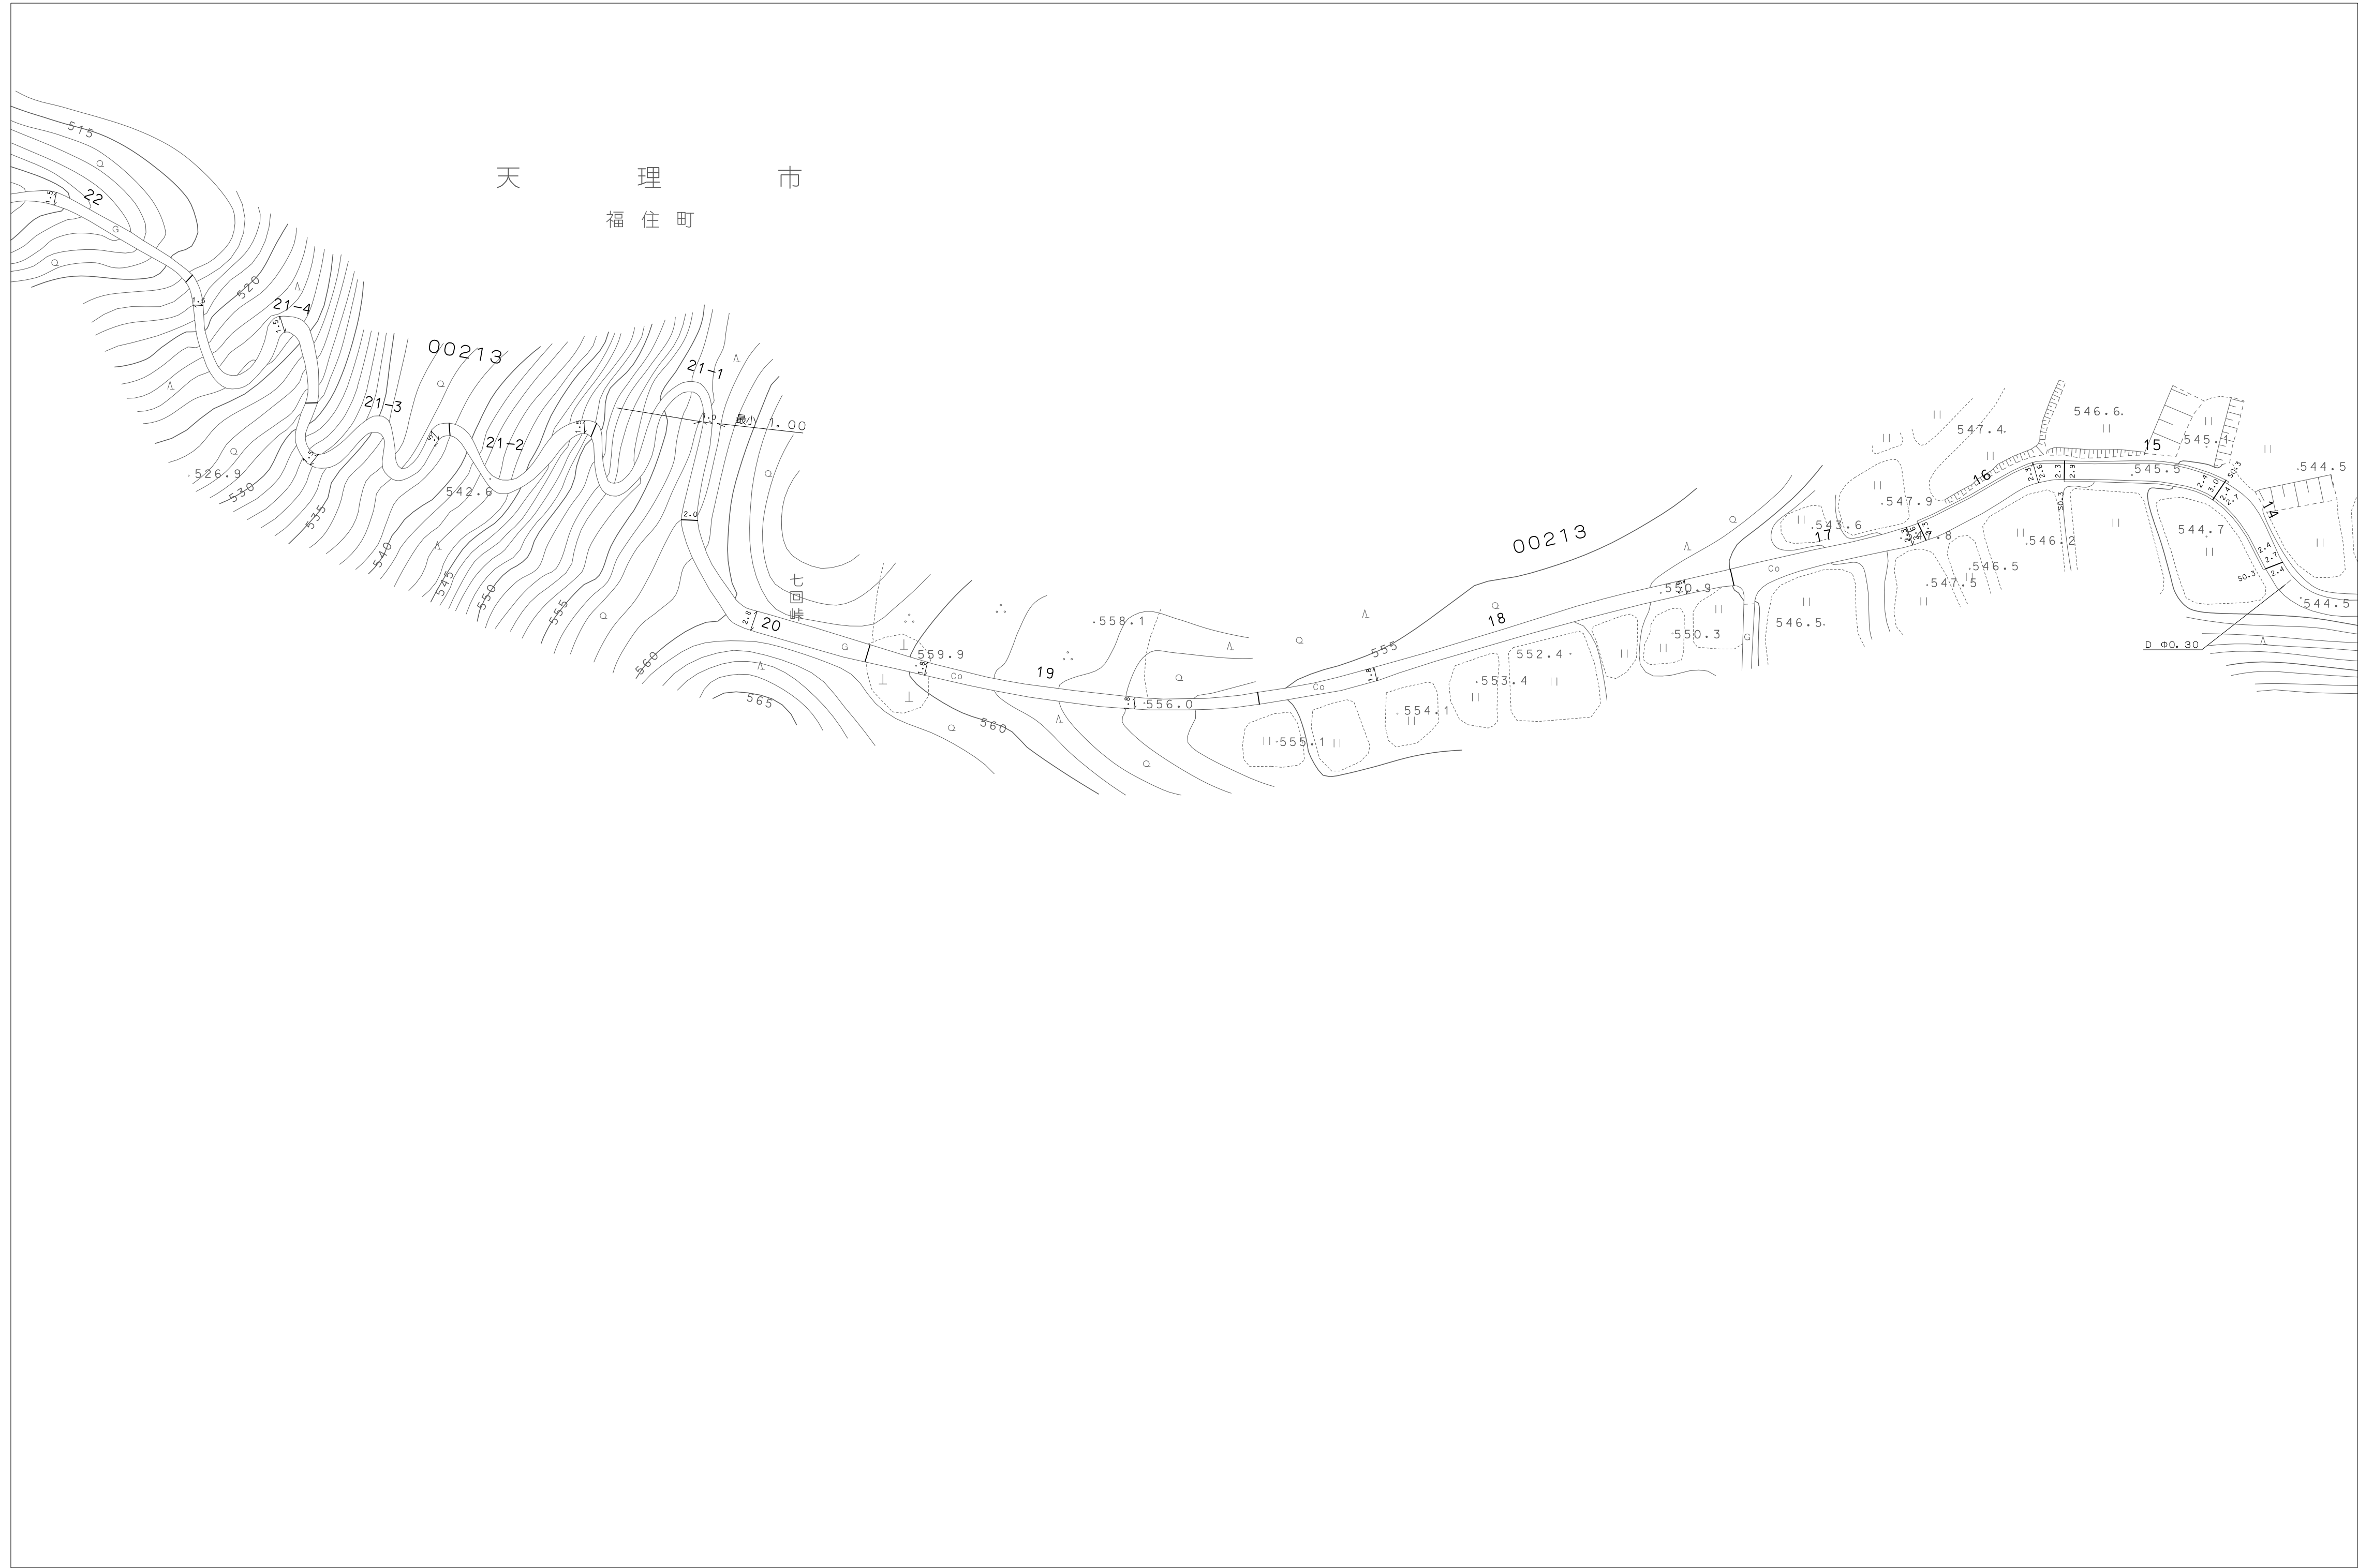

|      |      |
|------|------|
| 9I-7 | 9K-7 |
| 9I-8 | 9K-8 |
|      |      |

