


1:500
9J-23

天 理 市 道 路 台 帳 図

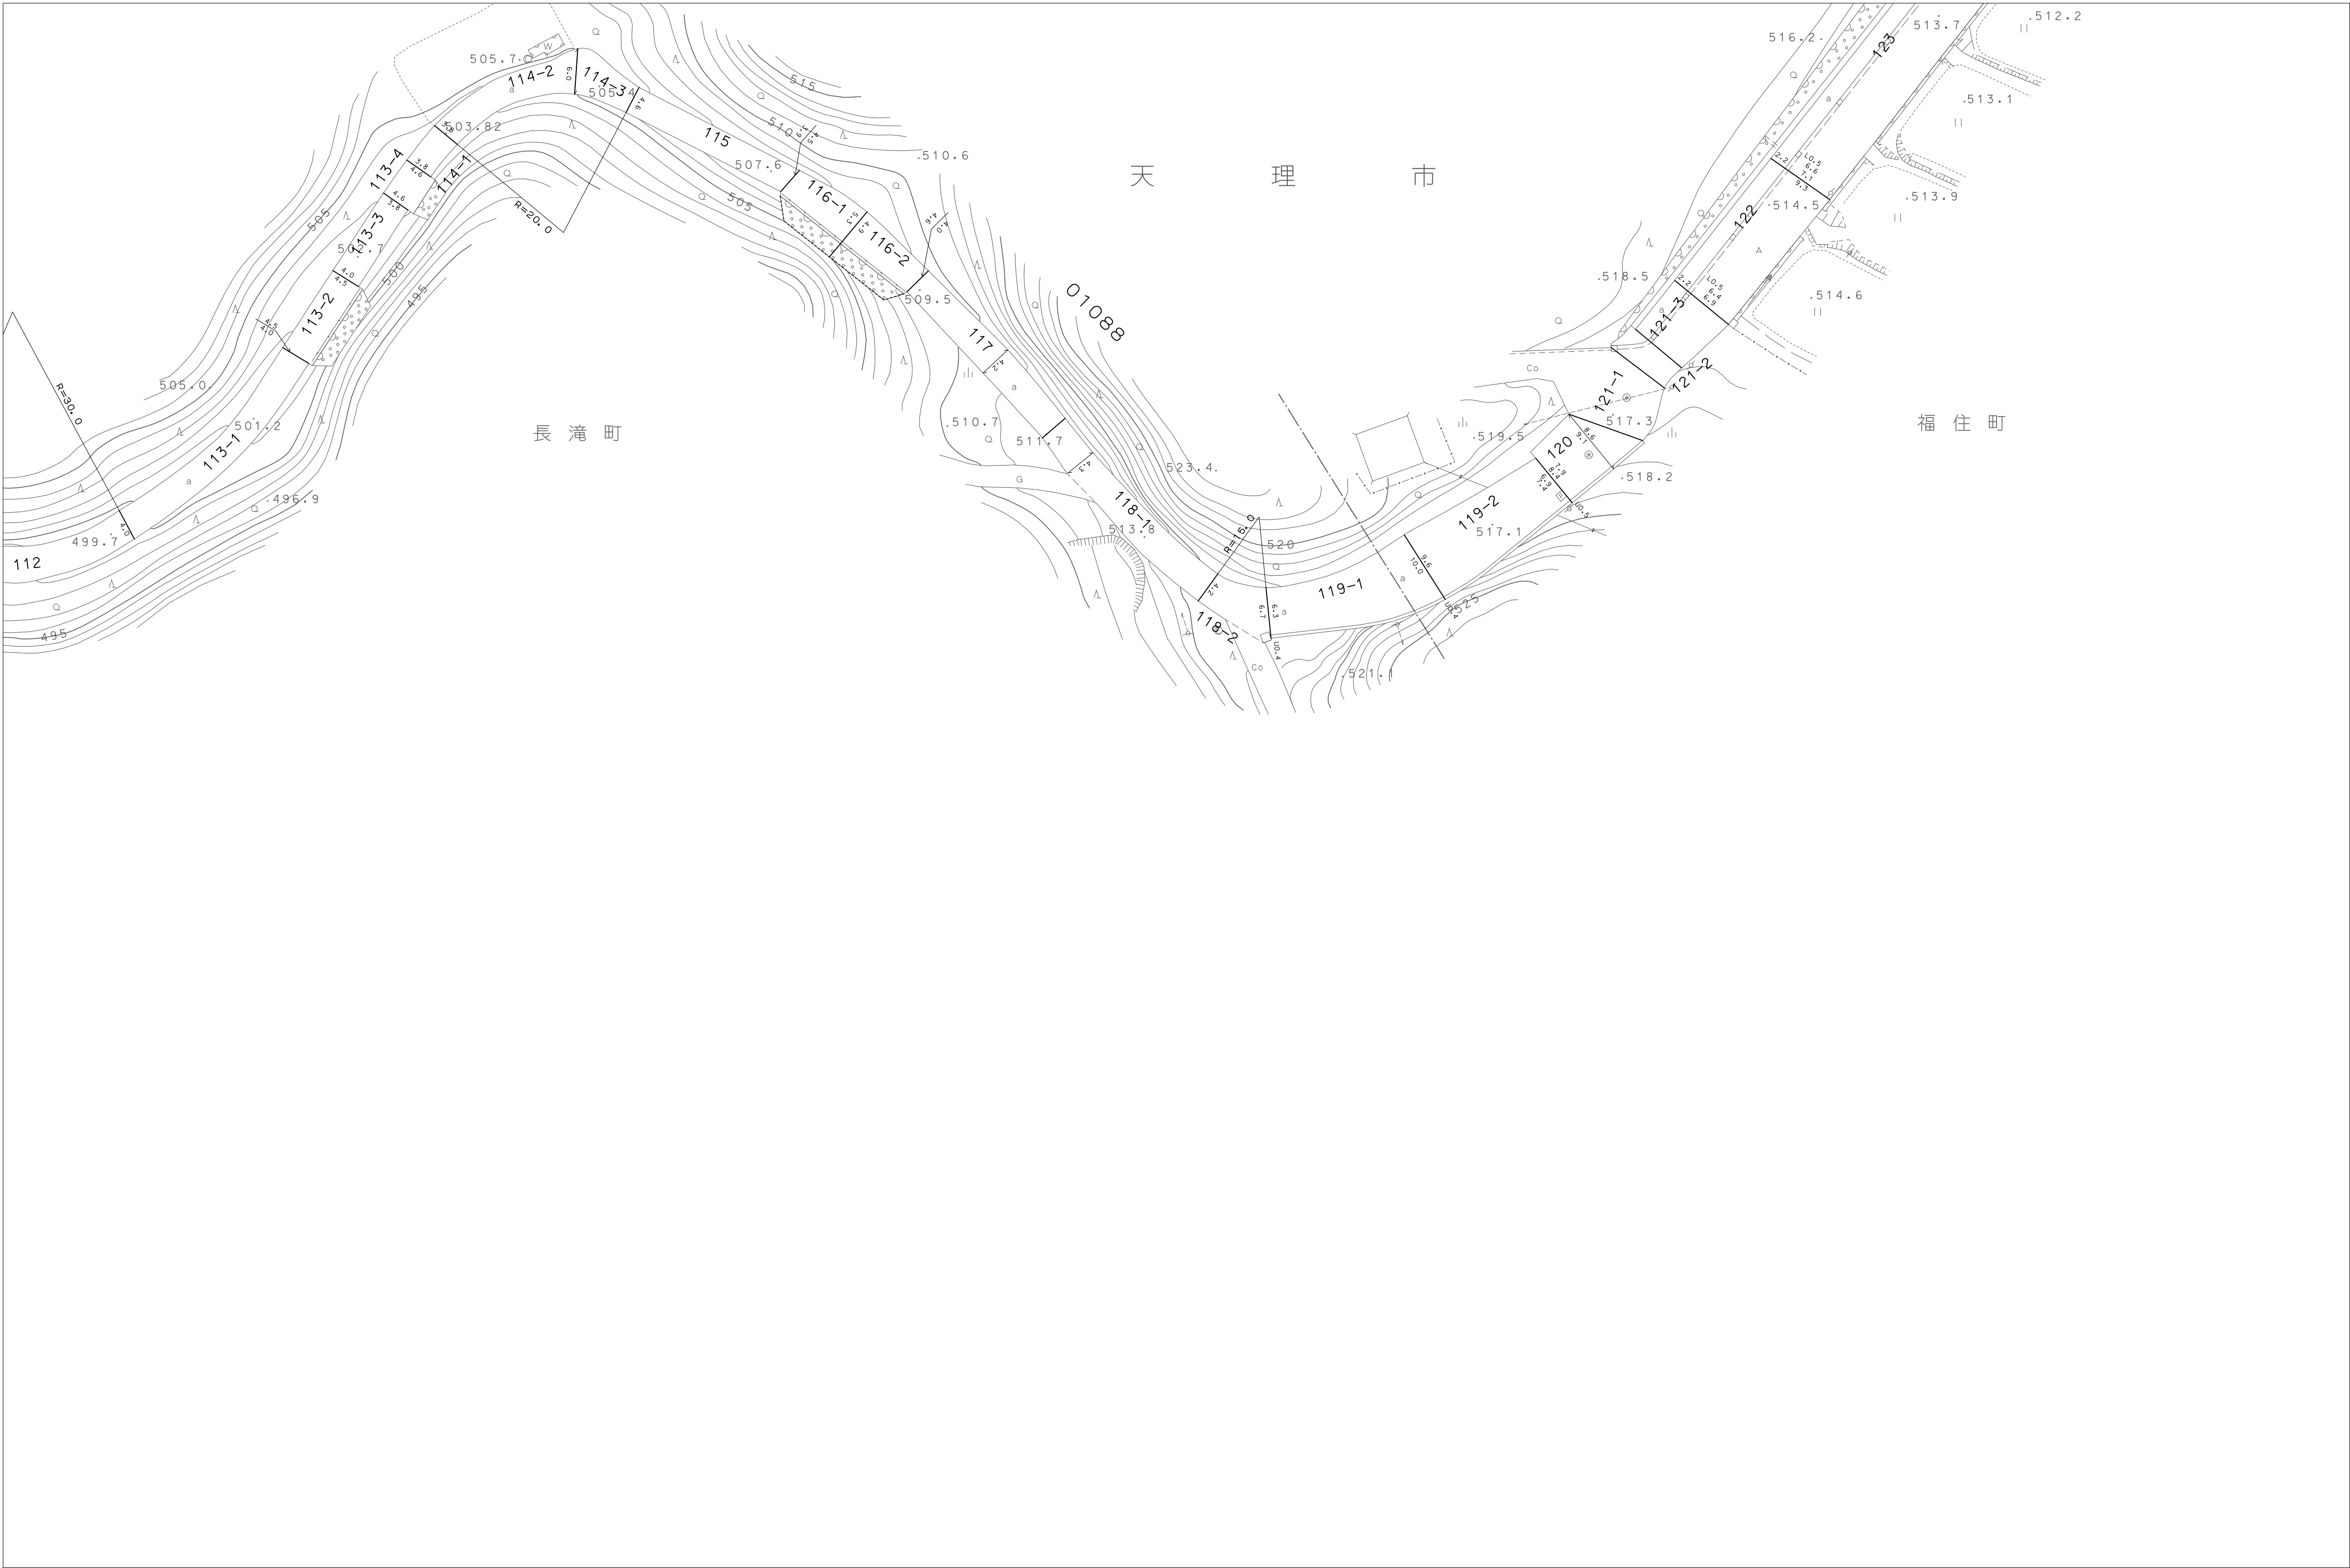

91-22	9J-22	9K-22
91-23	9J-23	

