


1:500
9K-8

天 理 市 道 路 台 帳 図

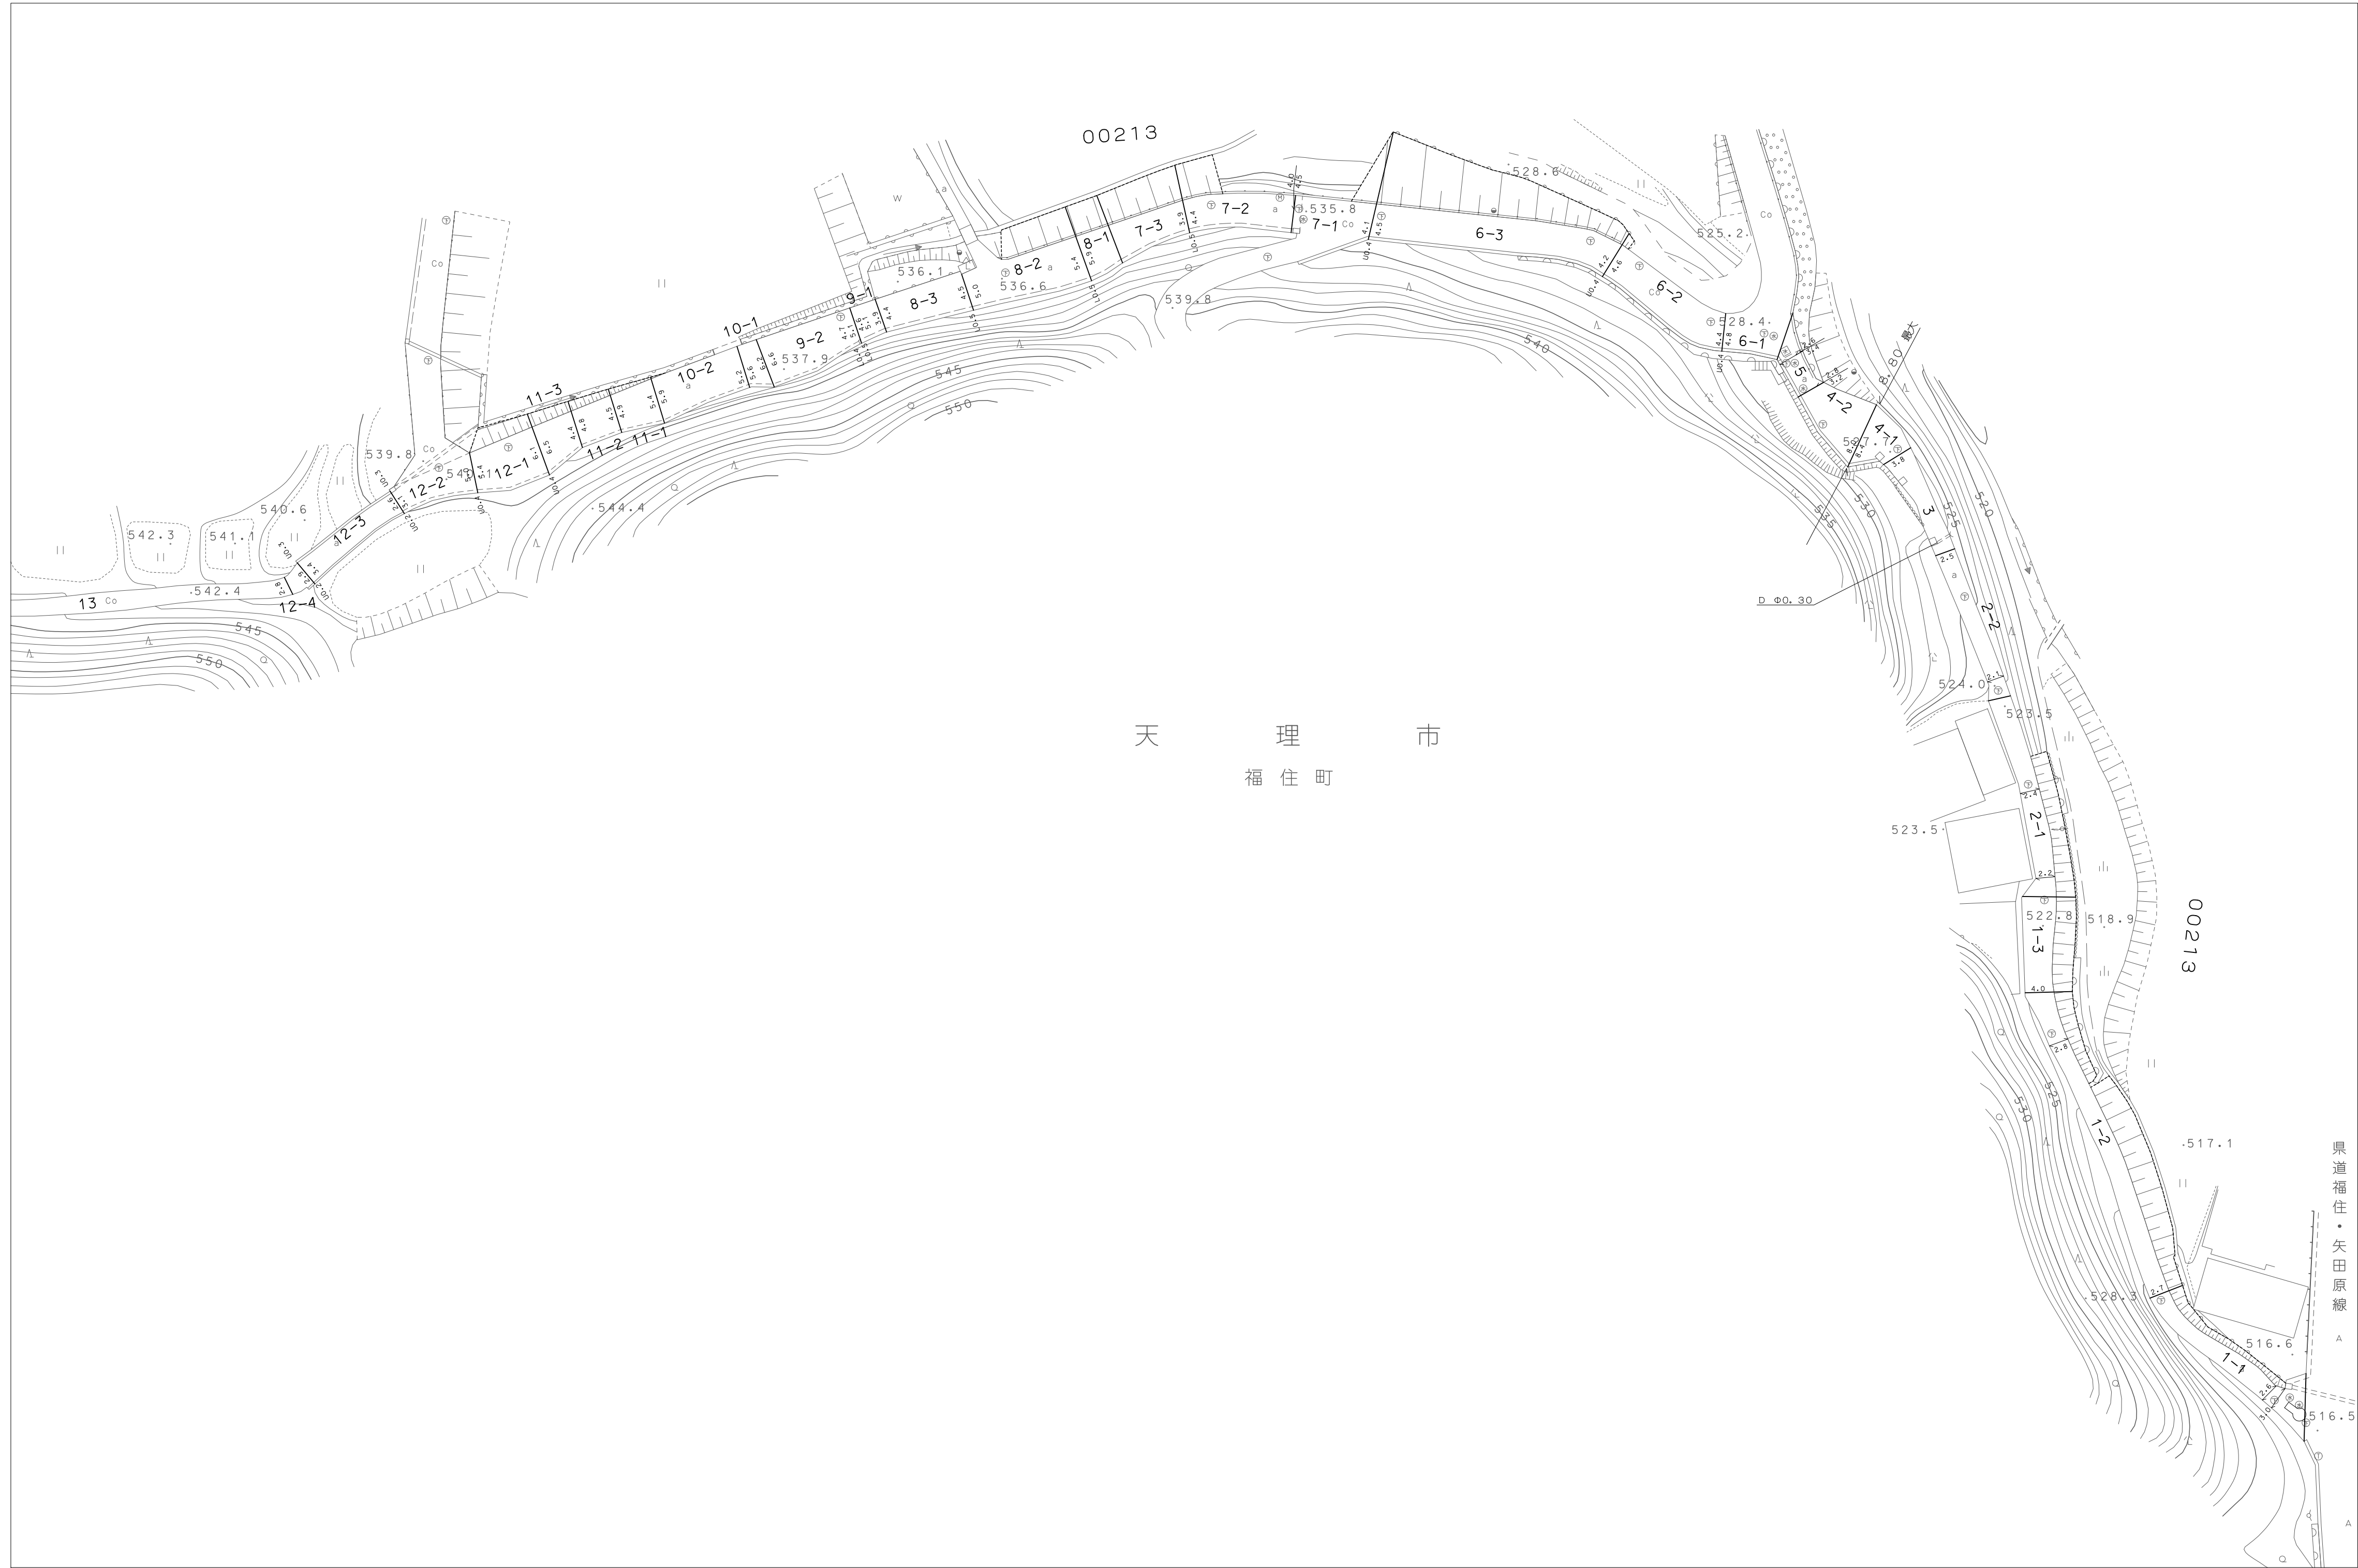

	9K-7	9L-7
9J-8	9K-8	



天
理
市