



1:500
9B-24

天 理 市 道 路 台 帳 図

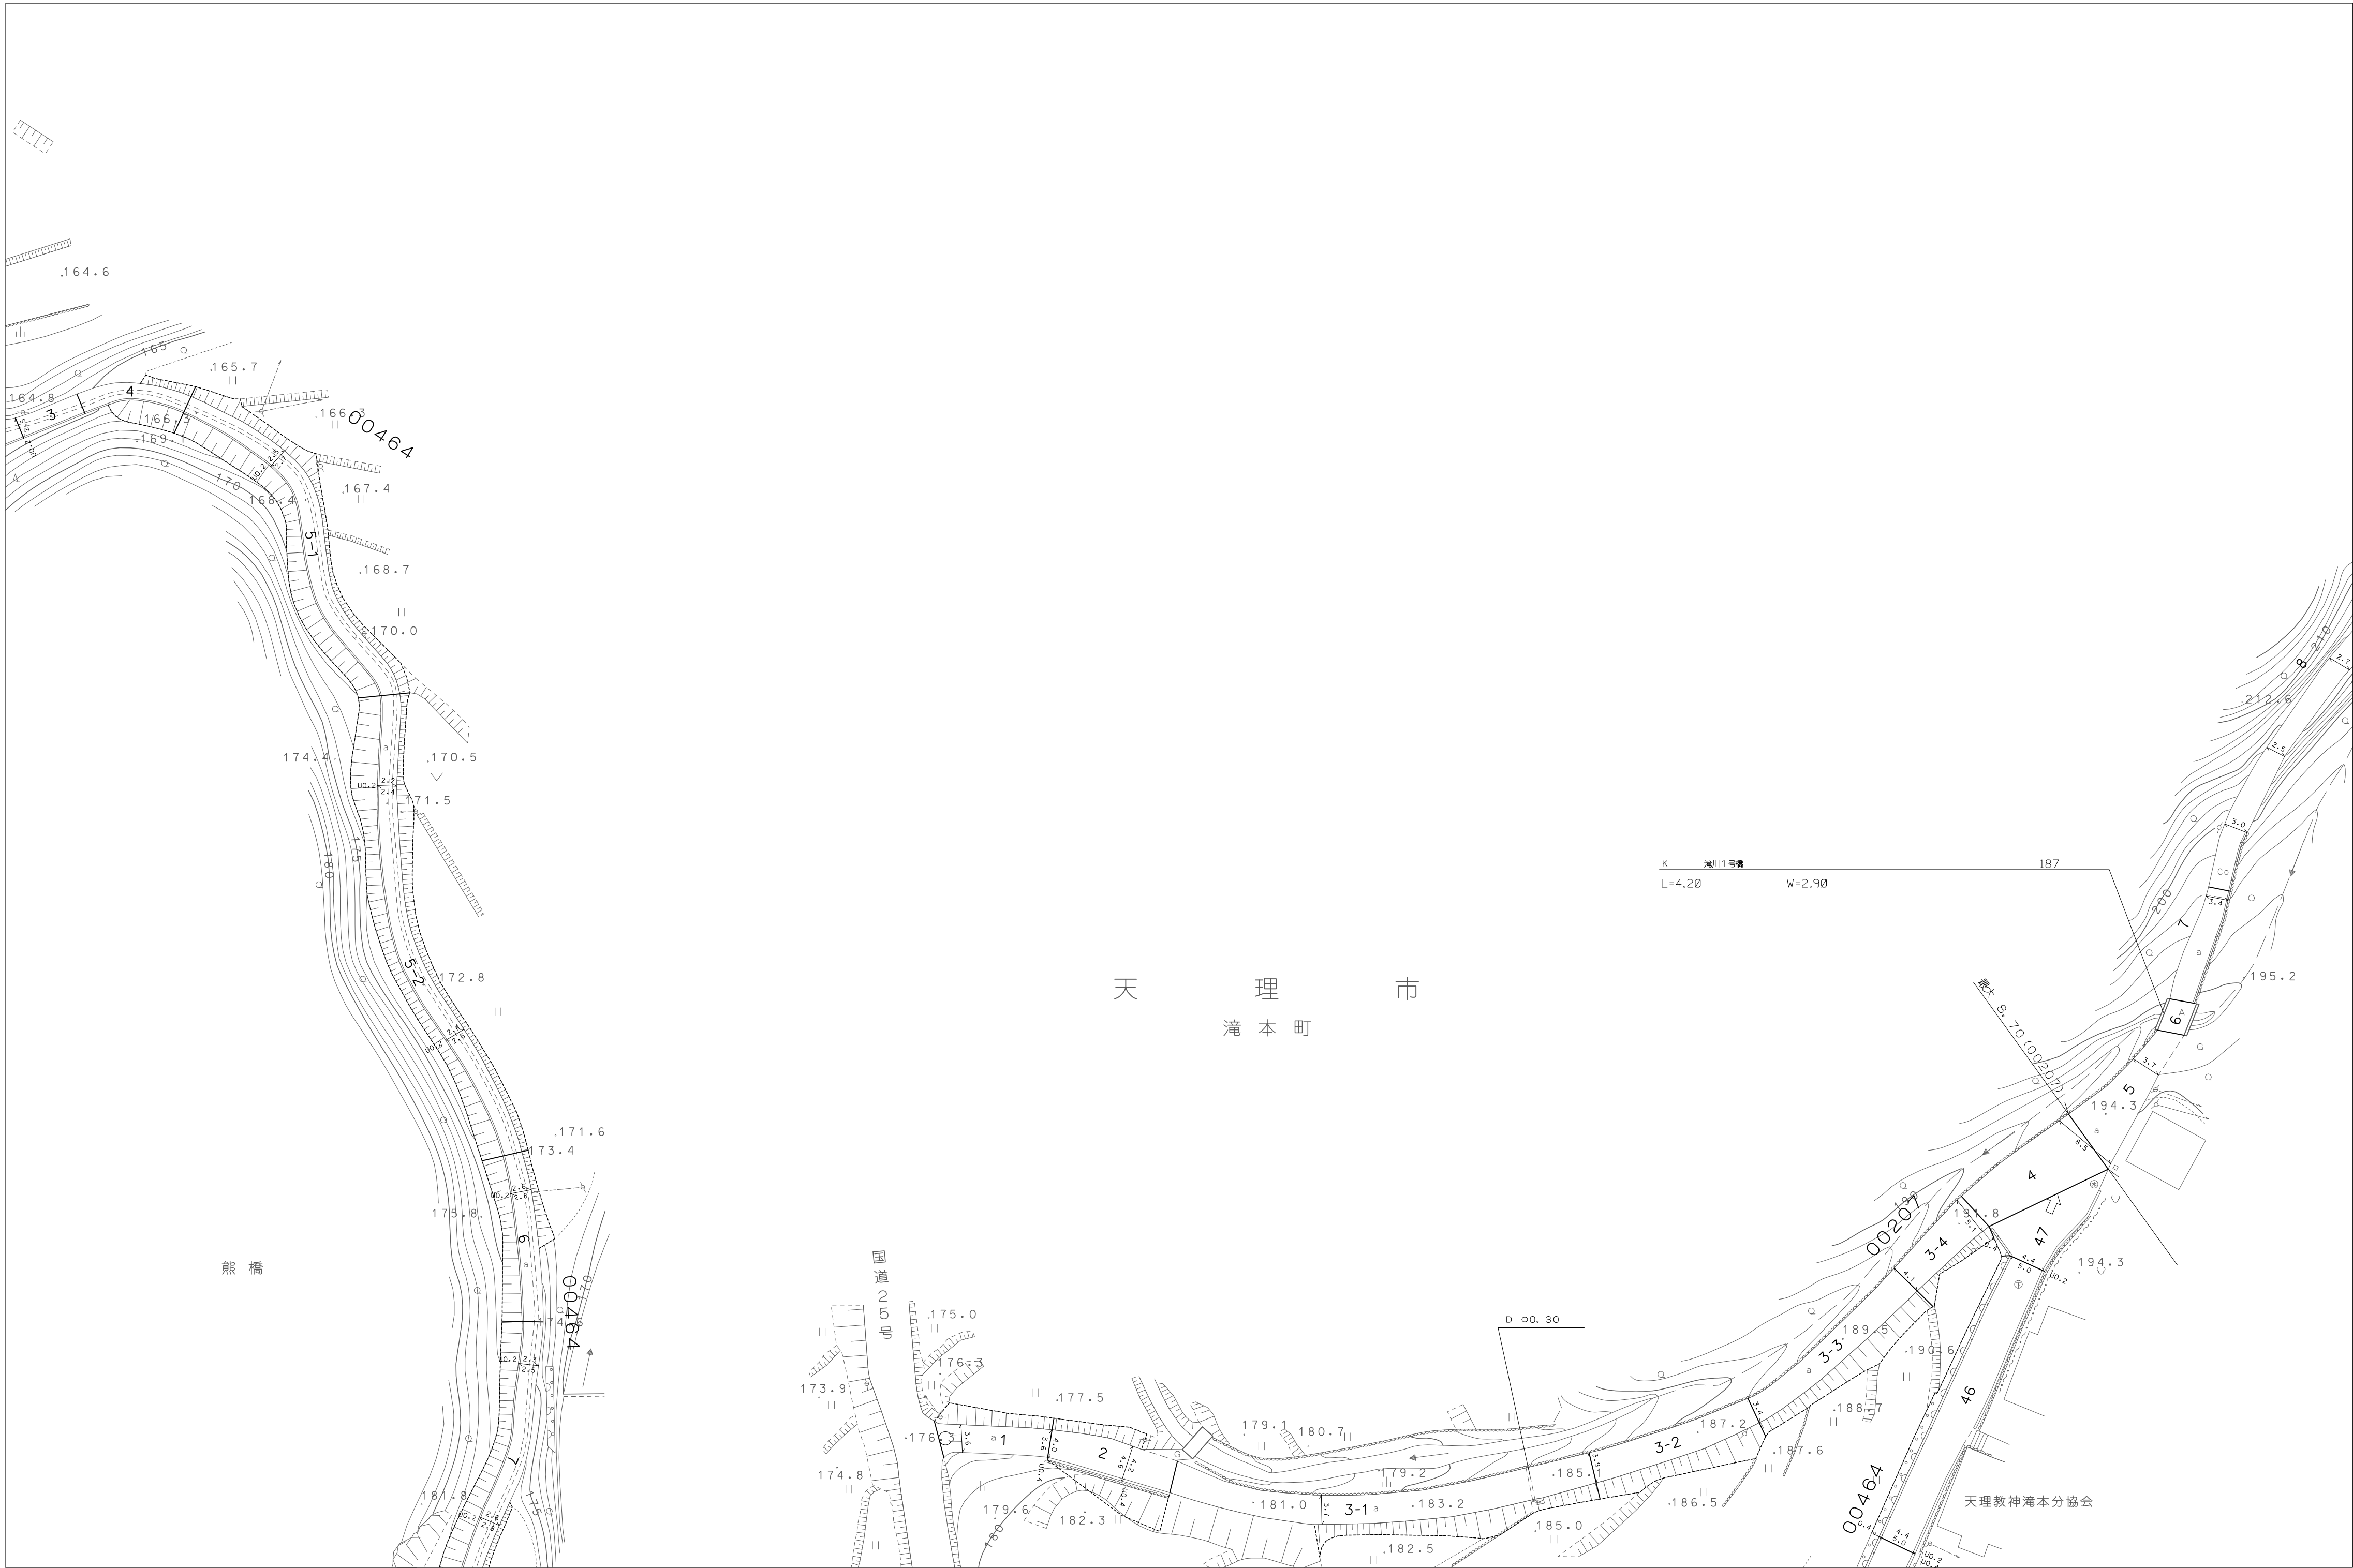

Z-23	9B-23	9C-23
Z-24	9B-24	9C-24
	9B-25	

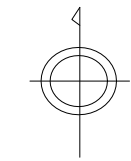

天
理
市