



1:500
9B-26

天 理 市 道 路 台 帳 図

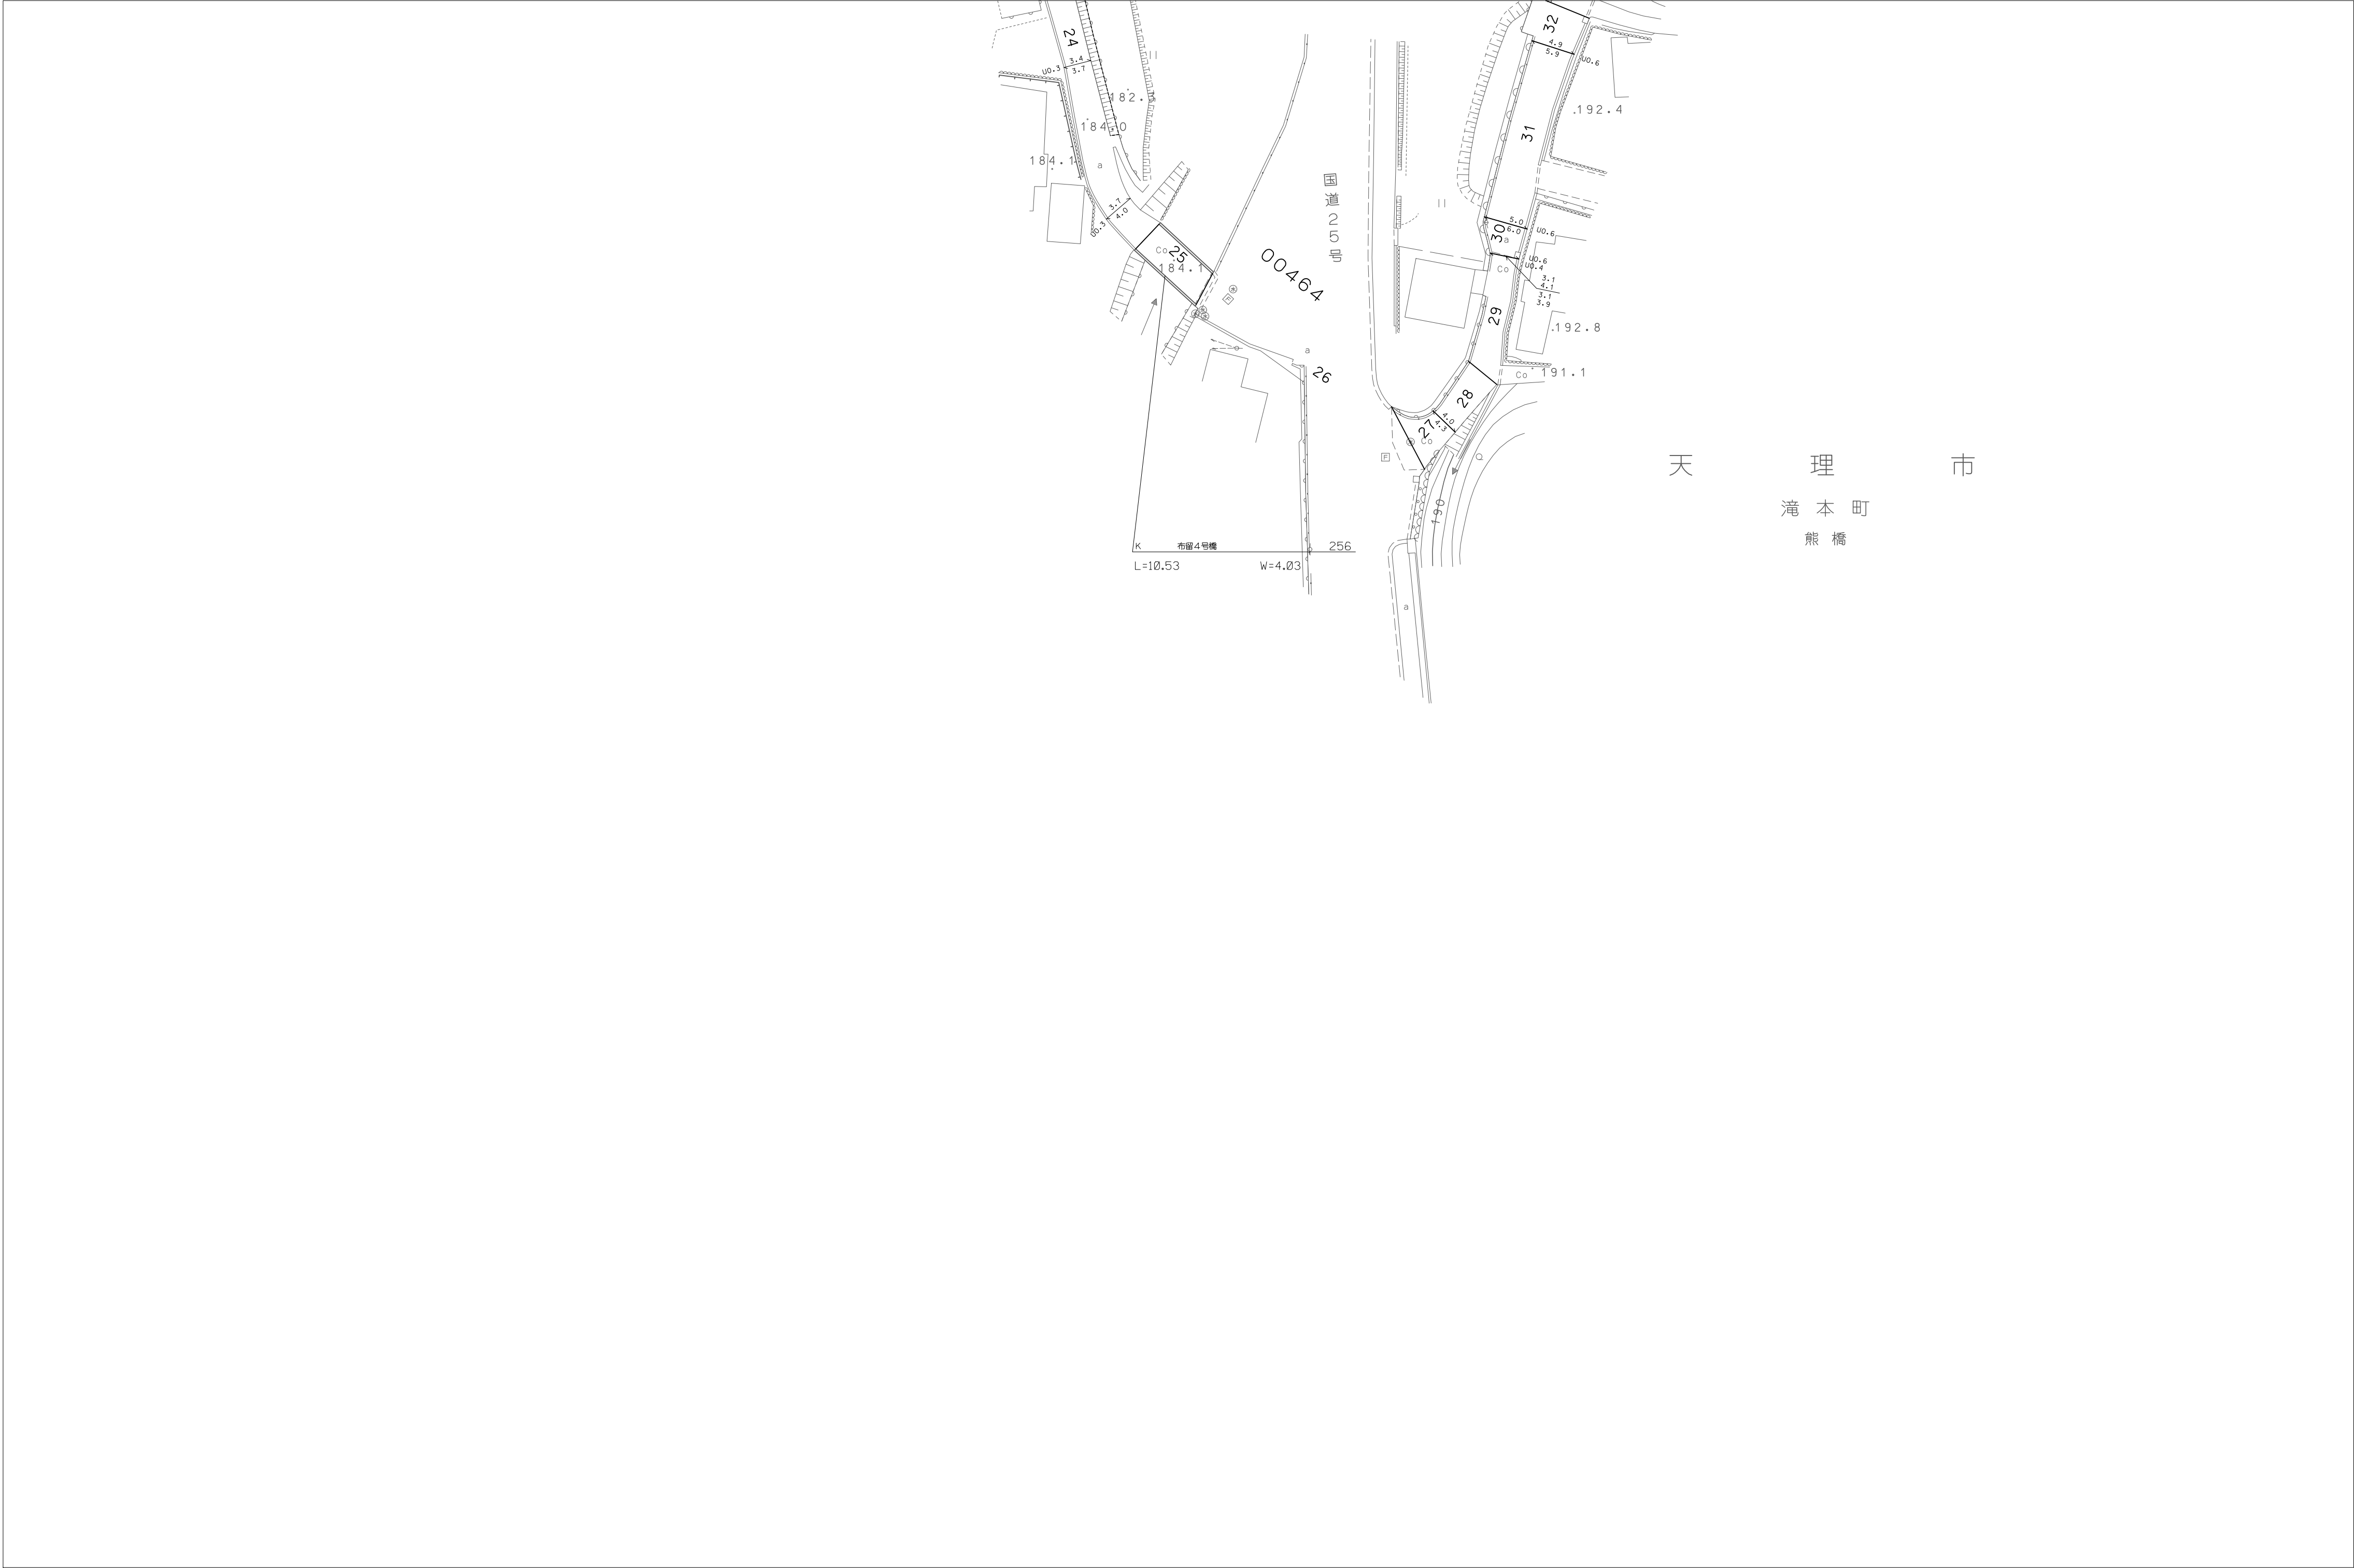

	9B-25	
	9B-26	

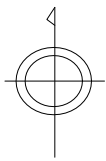

天
理
市

