
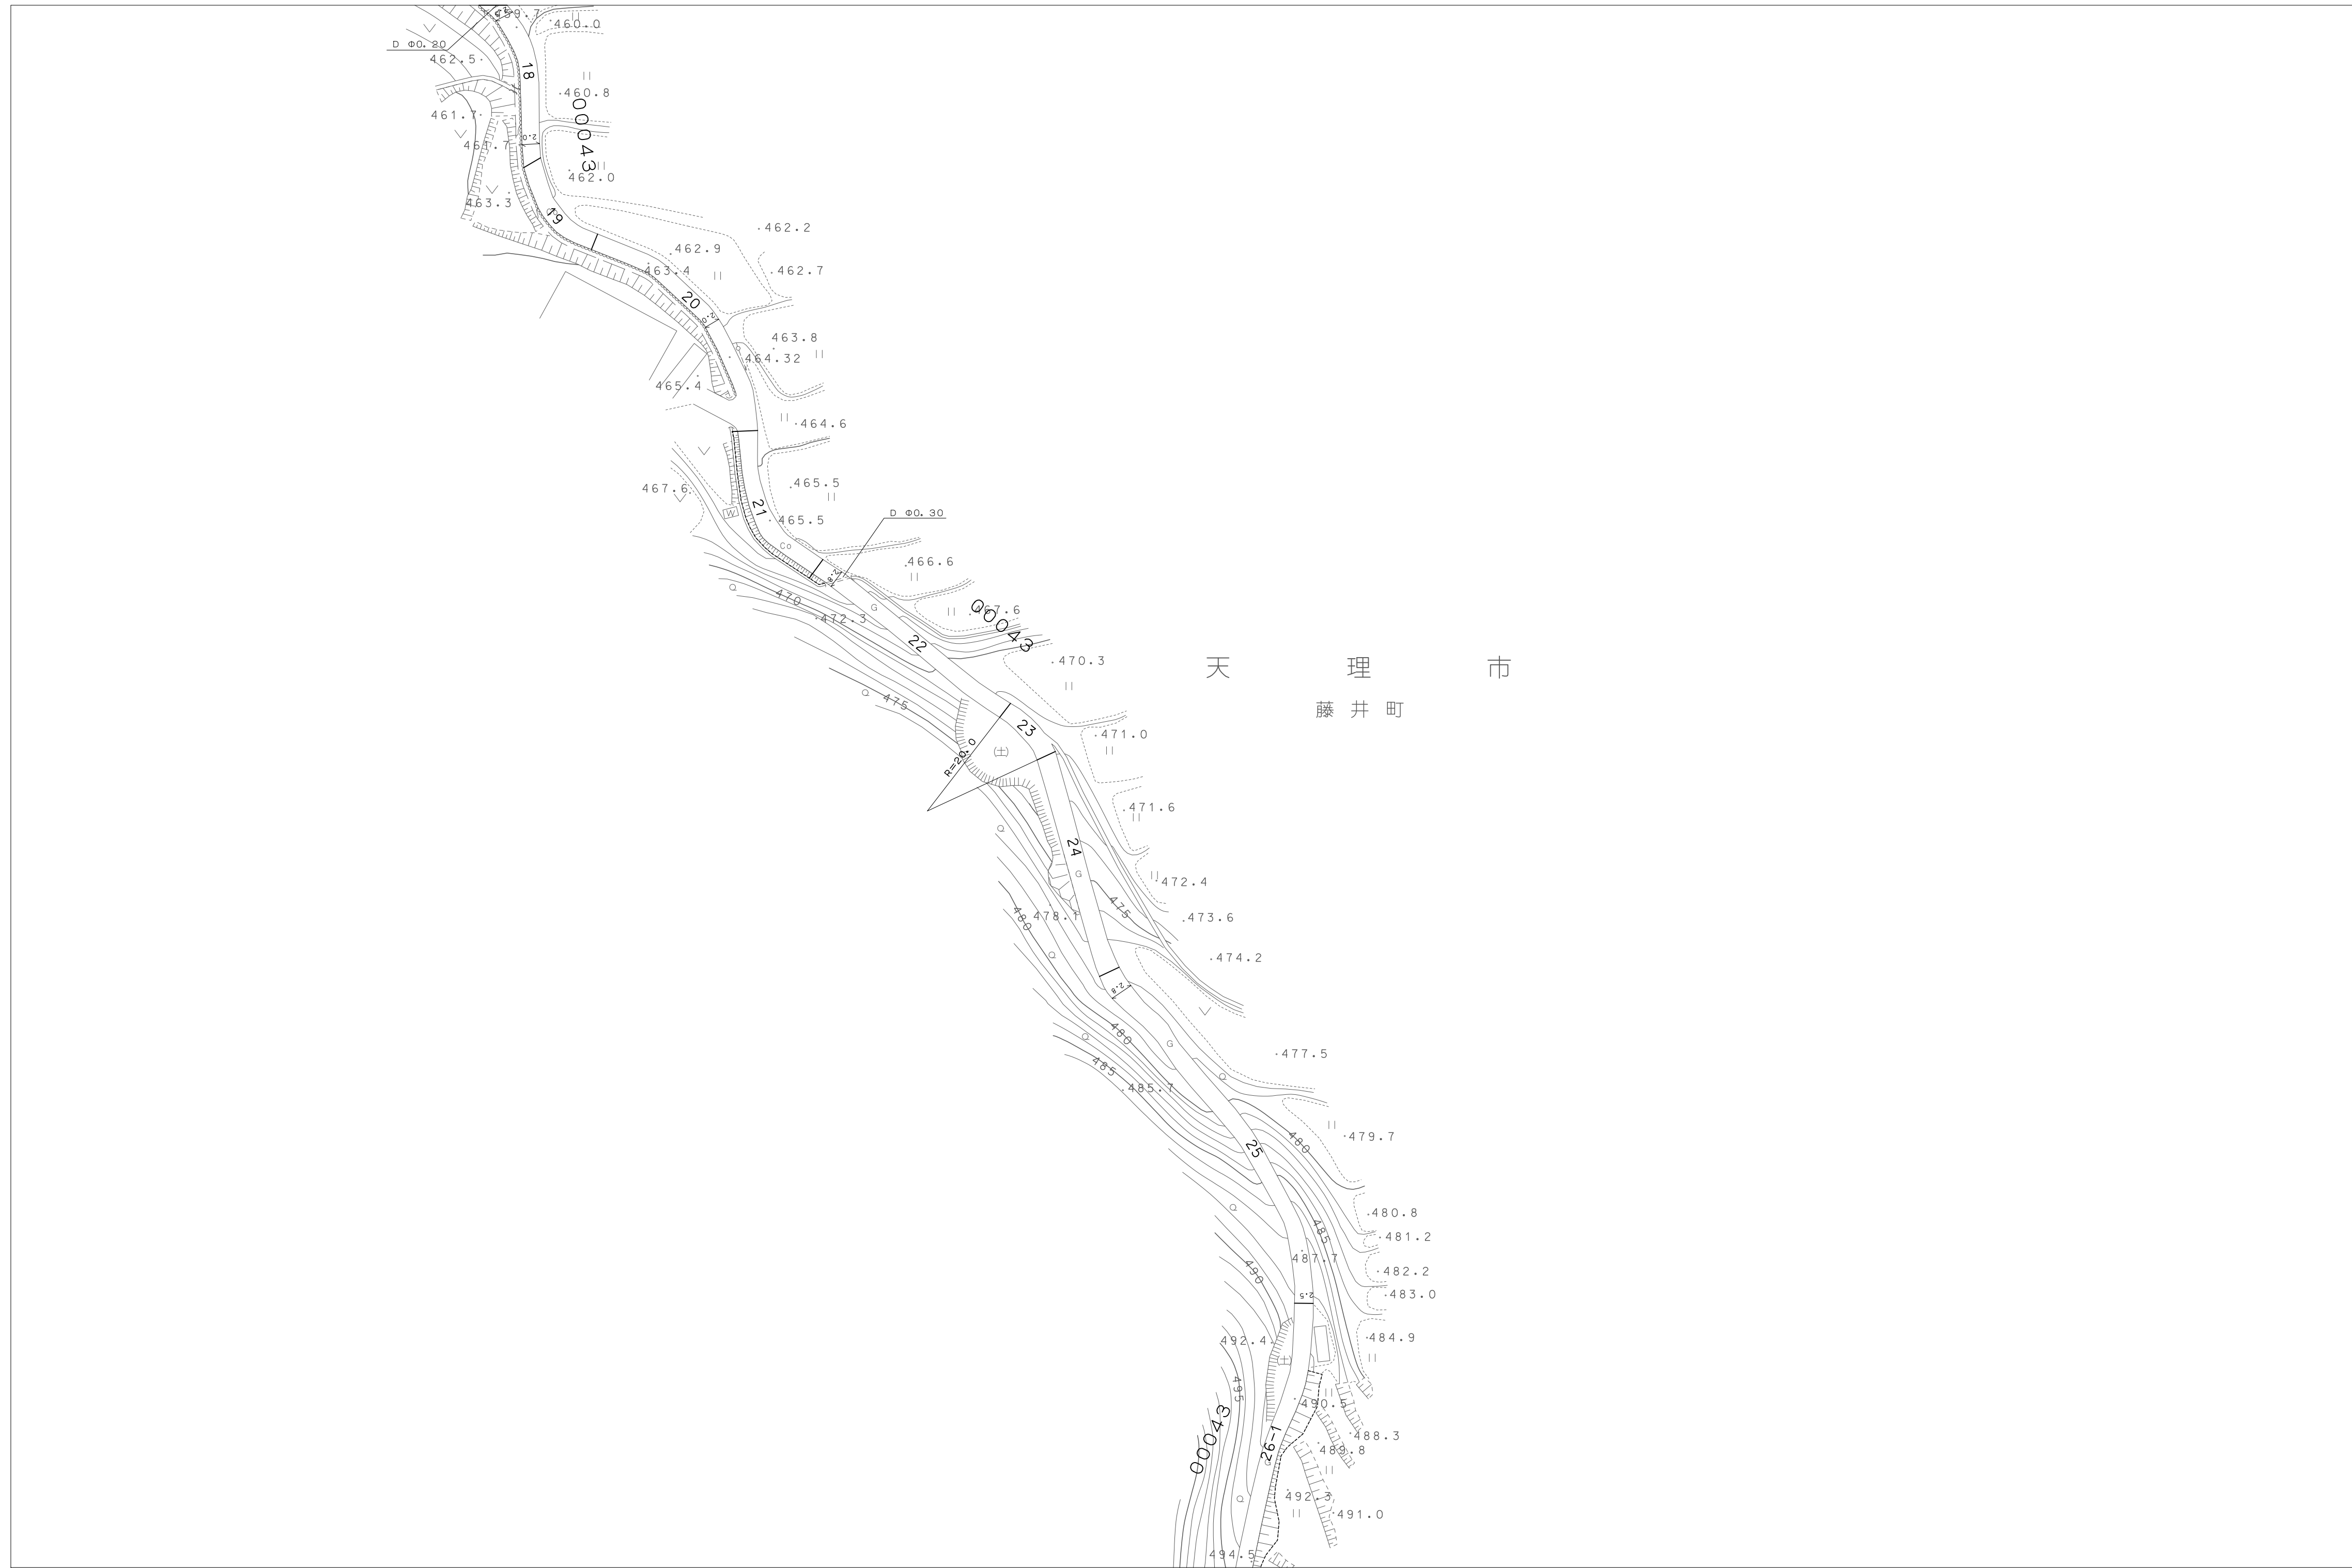


1:500
9E-43

天 理 市 道 路 台 帳 図

	9E-42	
	9E-43	
	9E-44	

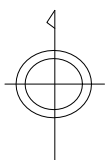

天
理
市