



1:500
9G-35

天 理 市 道 路 台 帳 図

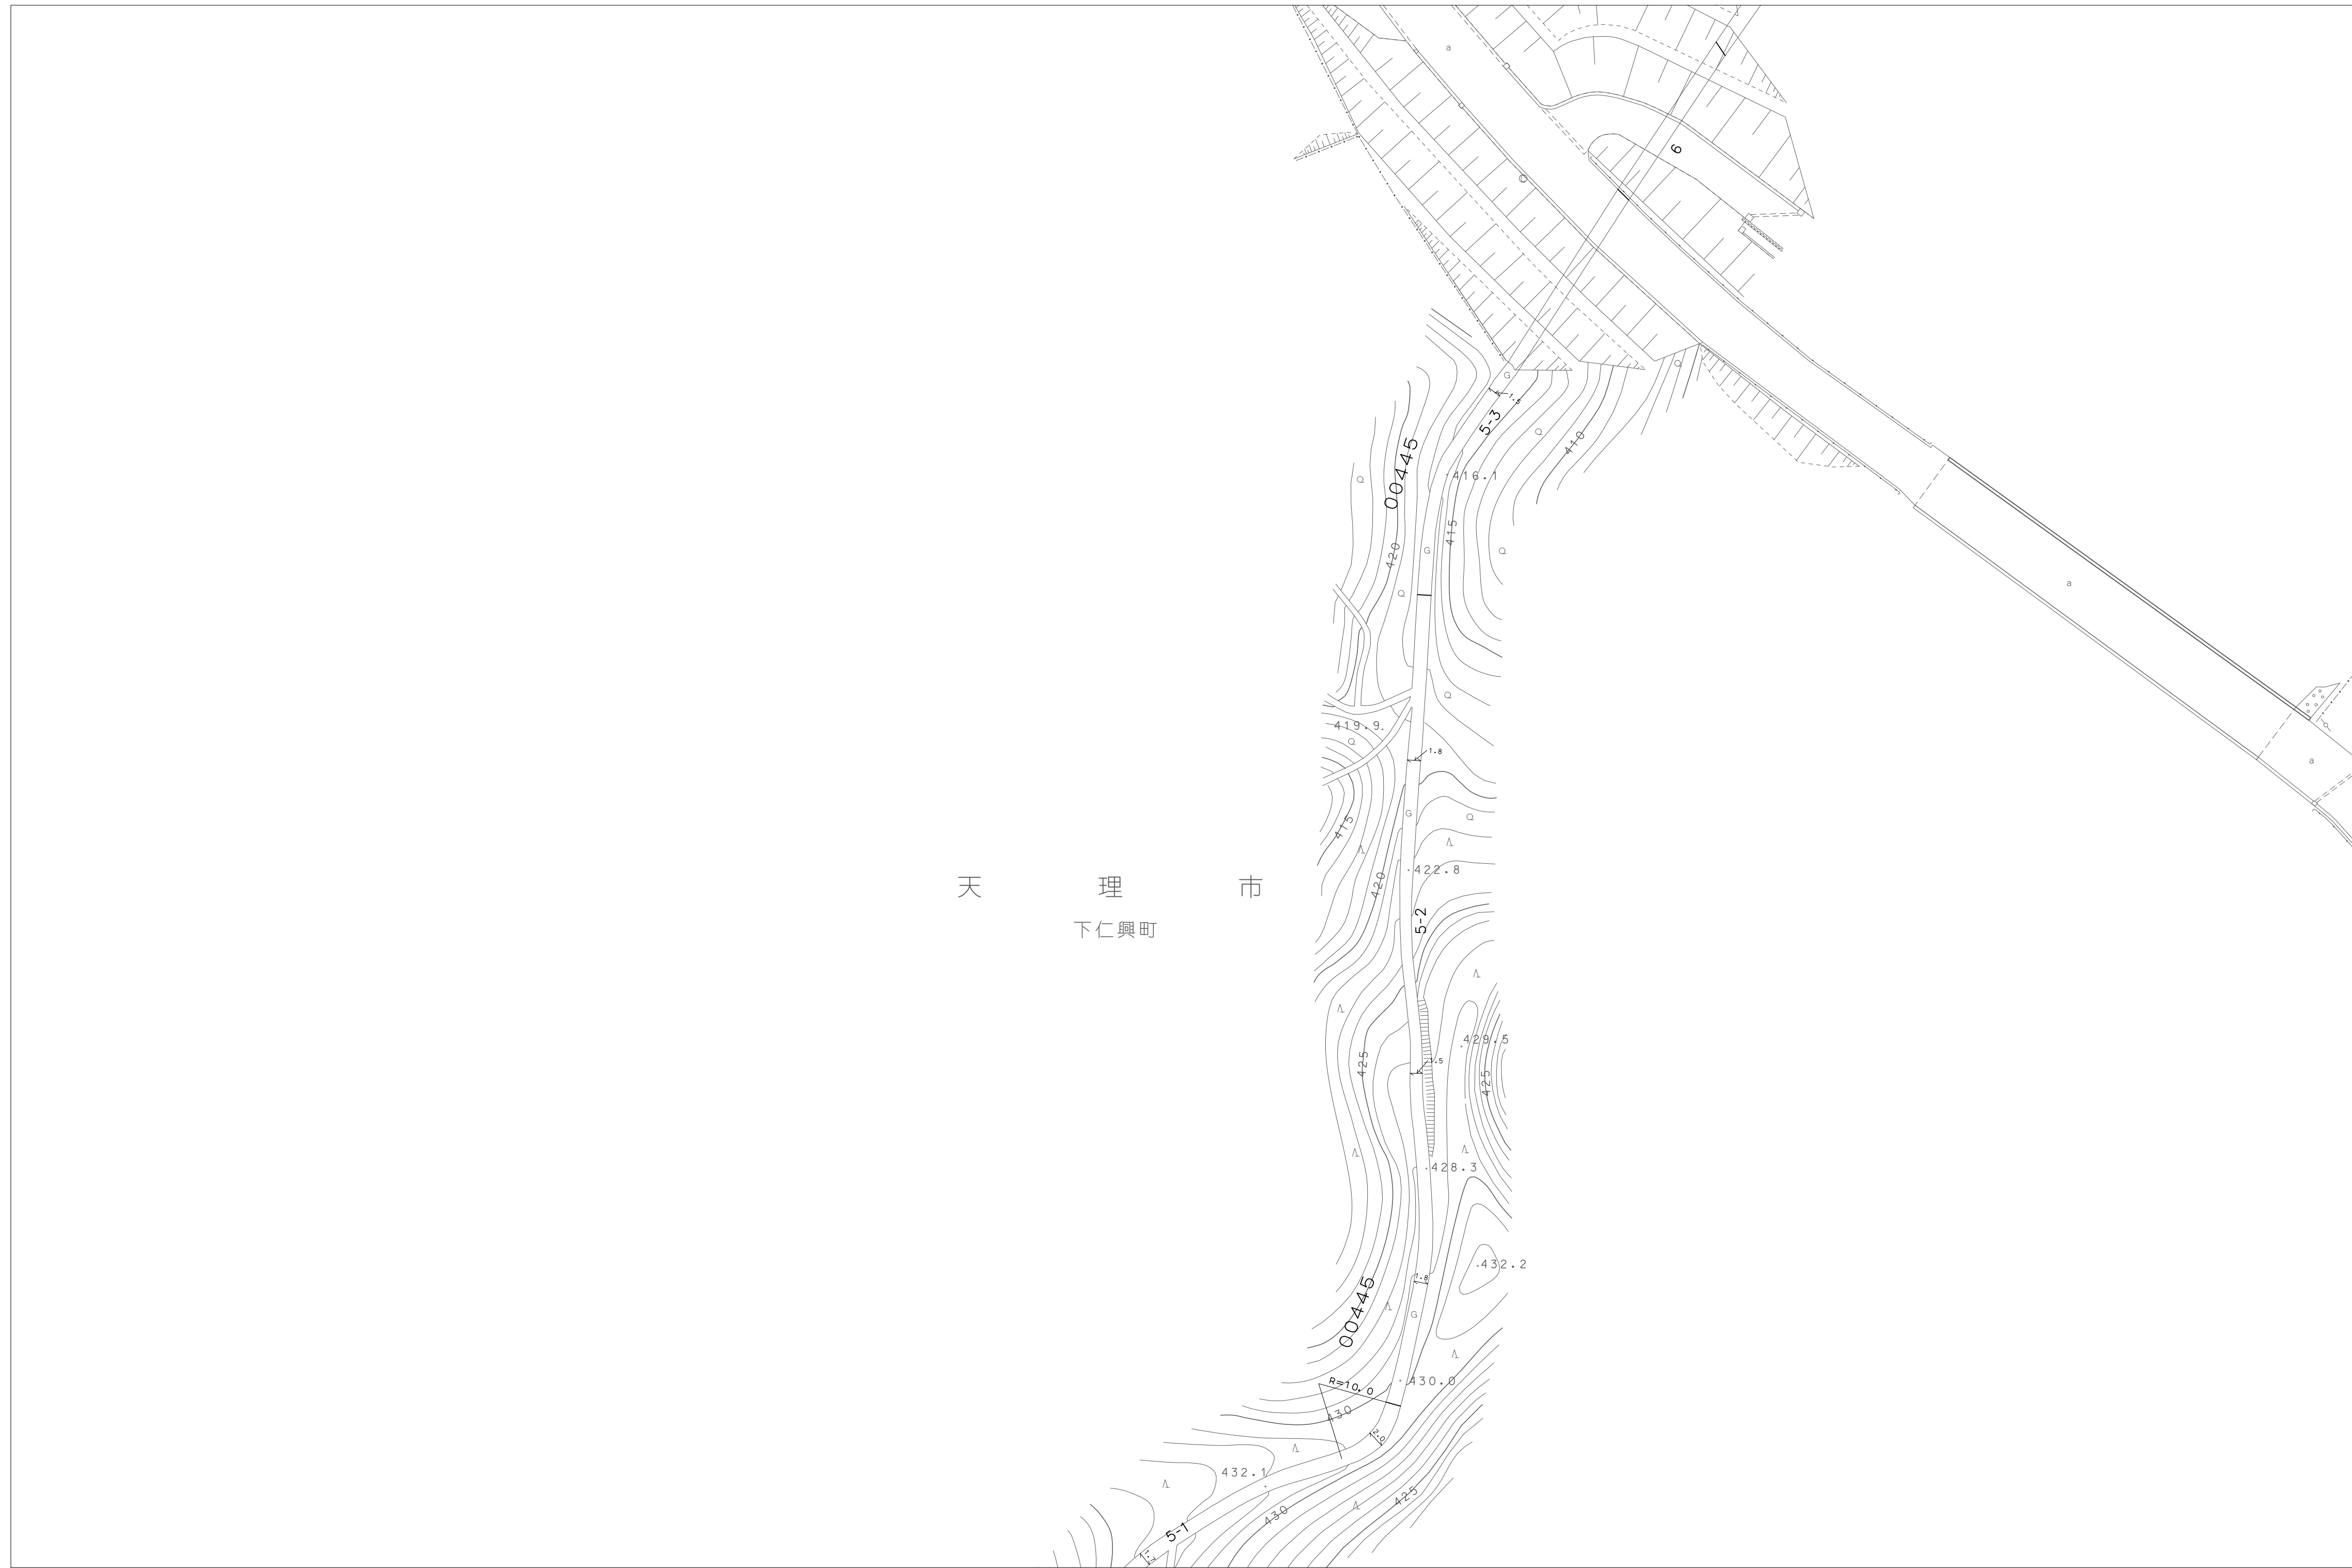

	9G-34	9H-34
	9G-35	9H-35
	9G-36	

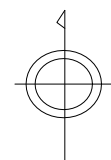

天
理
市

1:500
0 5 10 15 20 25 30