

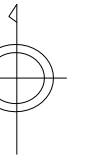


1:500
9H-24

天 理 市 道 路 台 帳 図

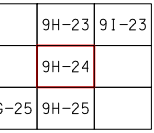

天 理 市
長 滝 町

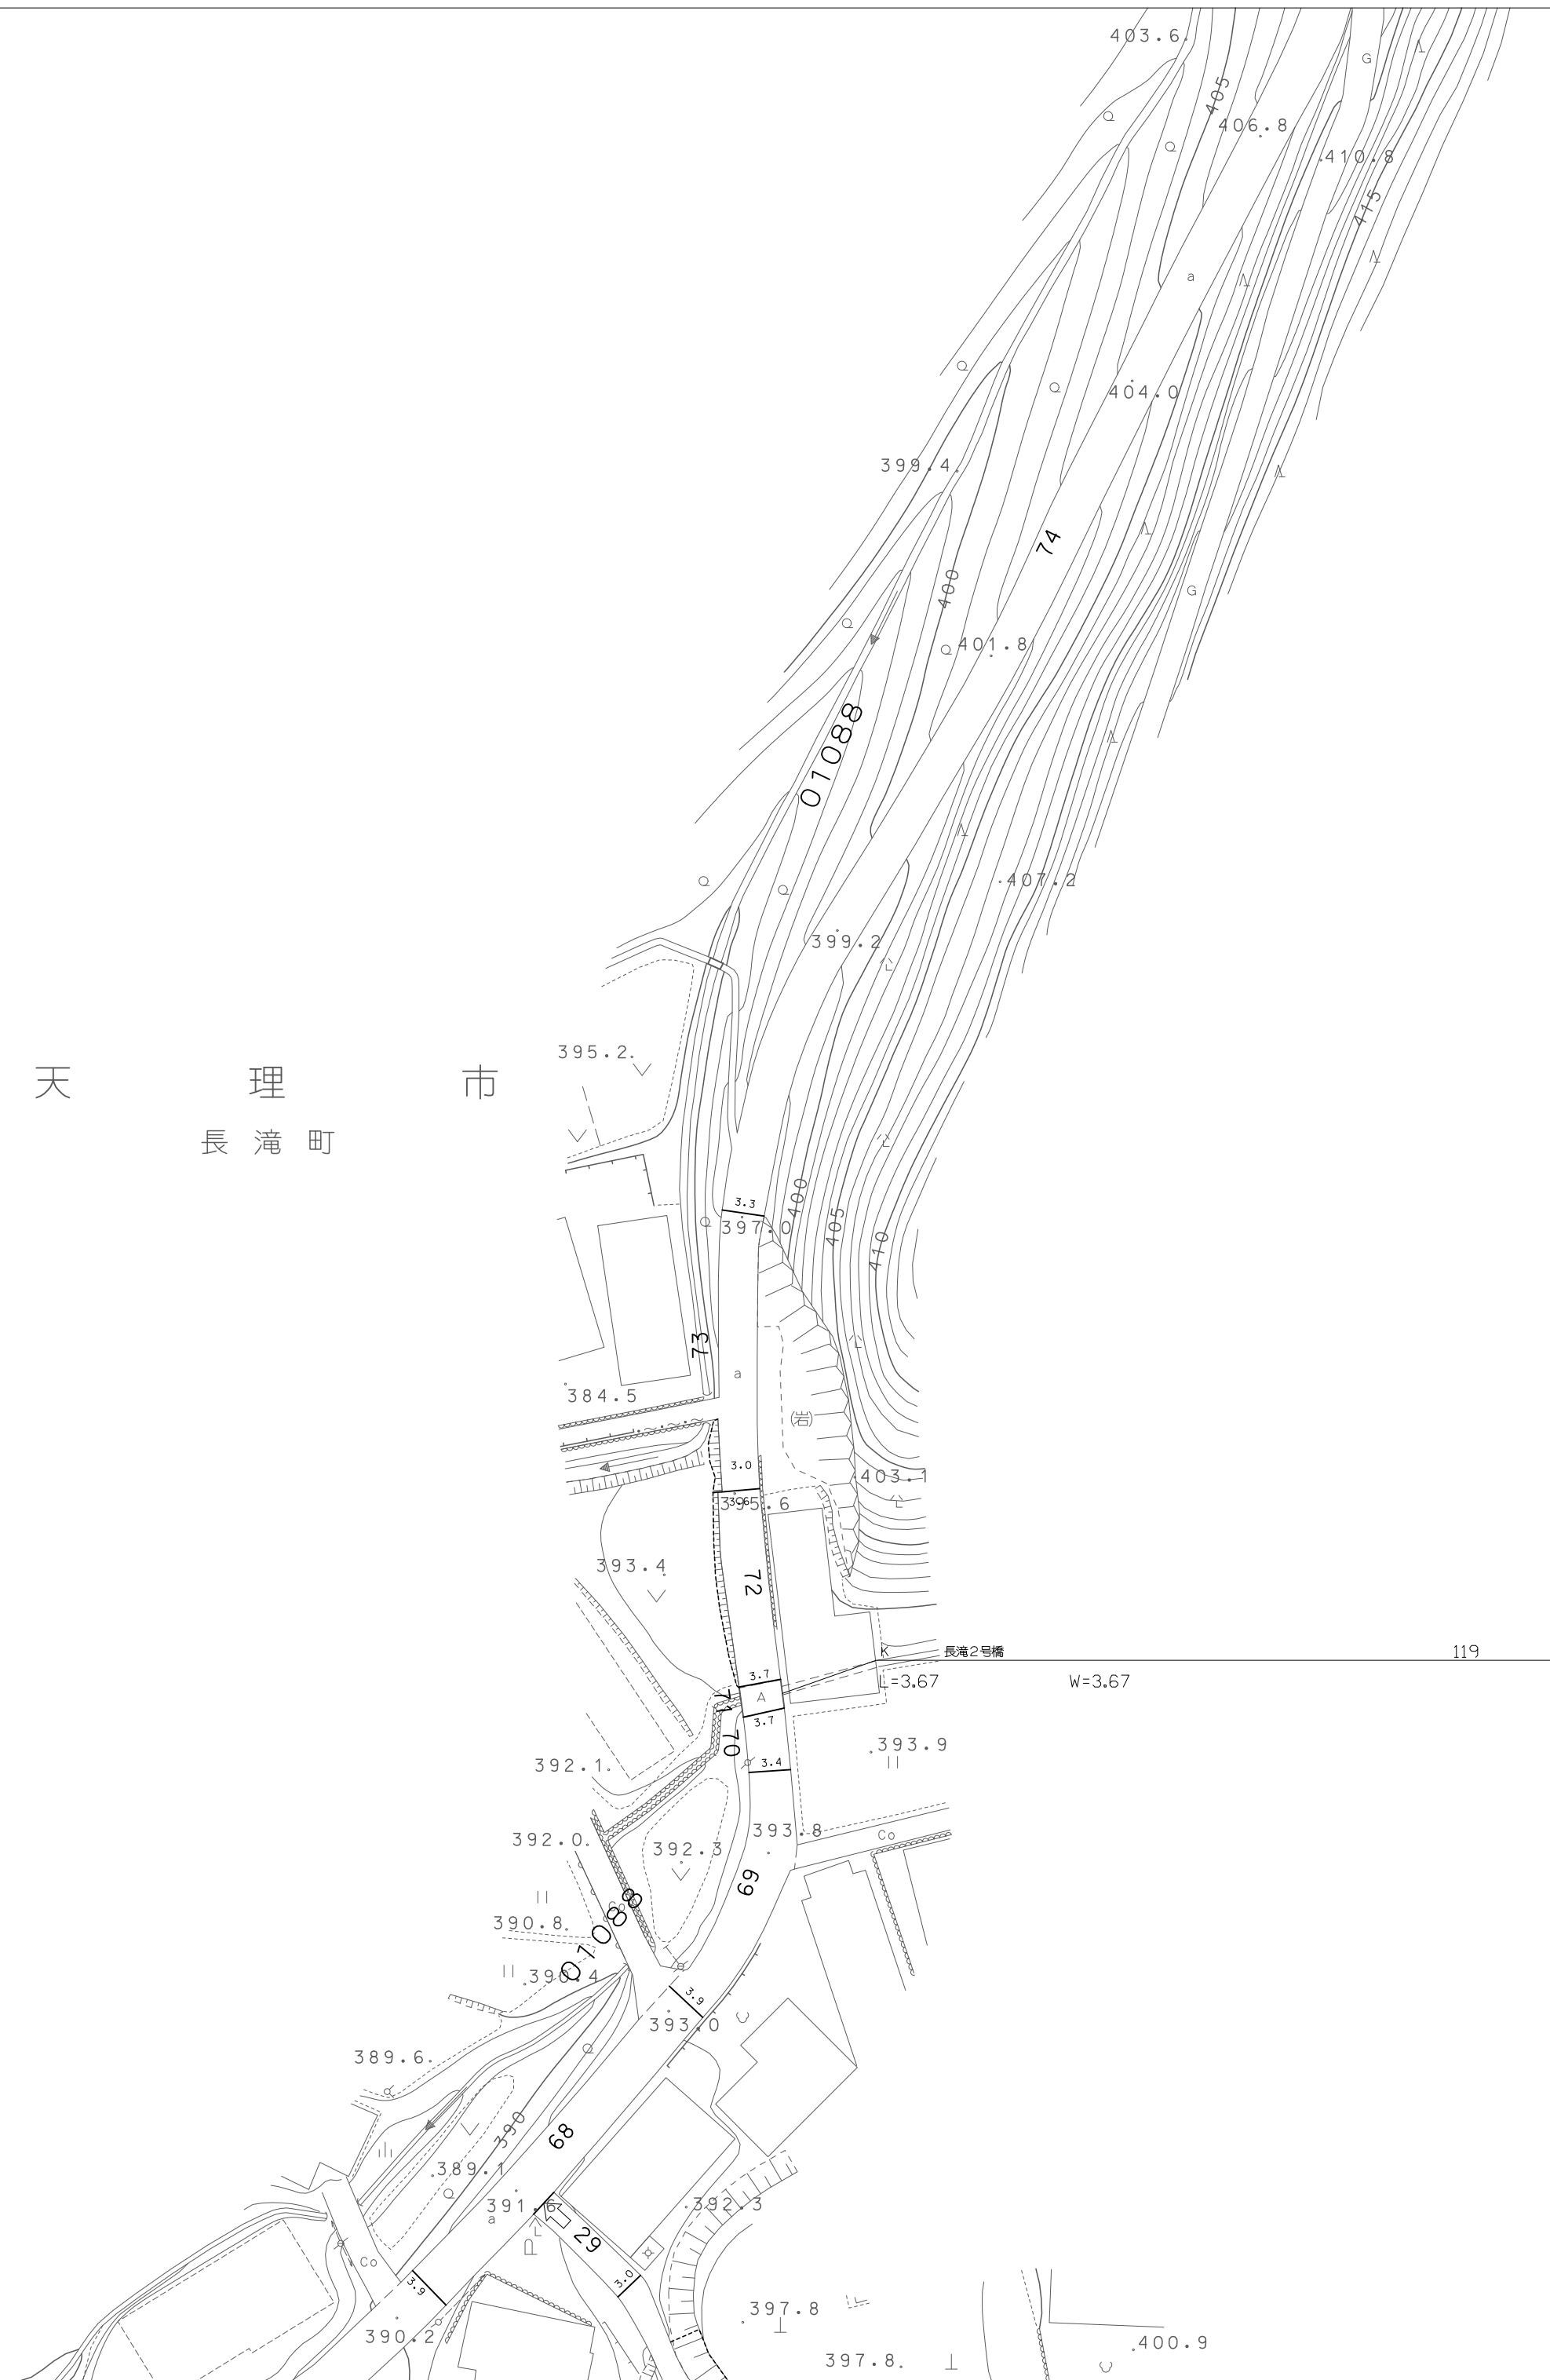

天里市

アジア航測株式会社調製

